


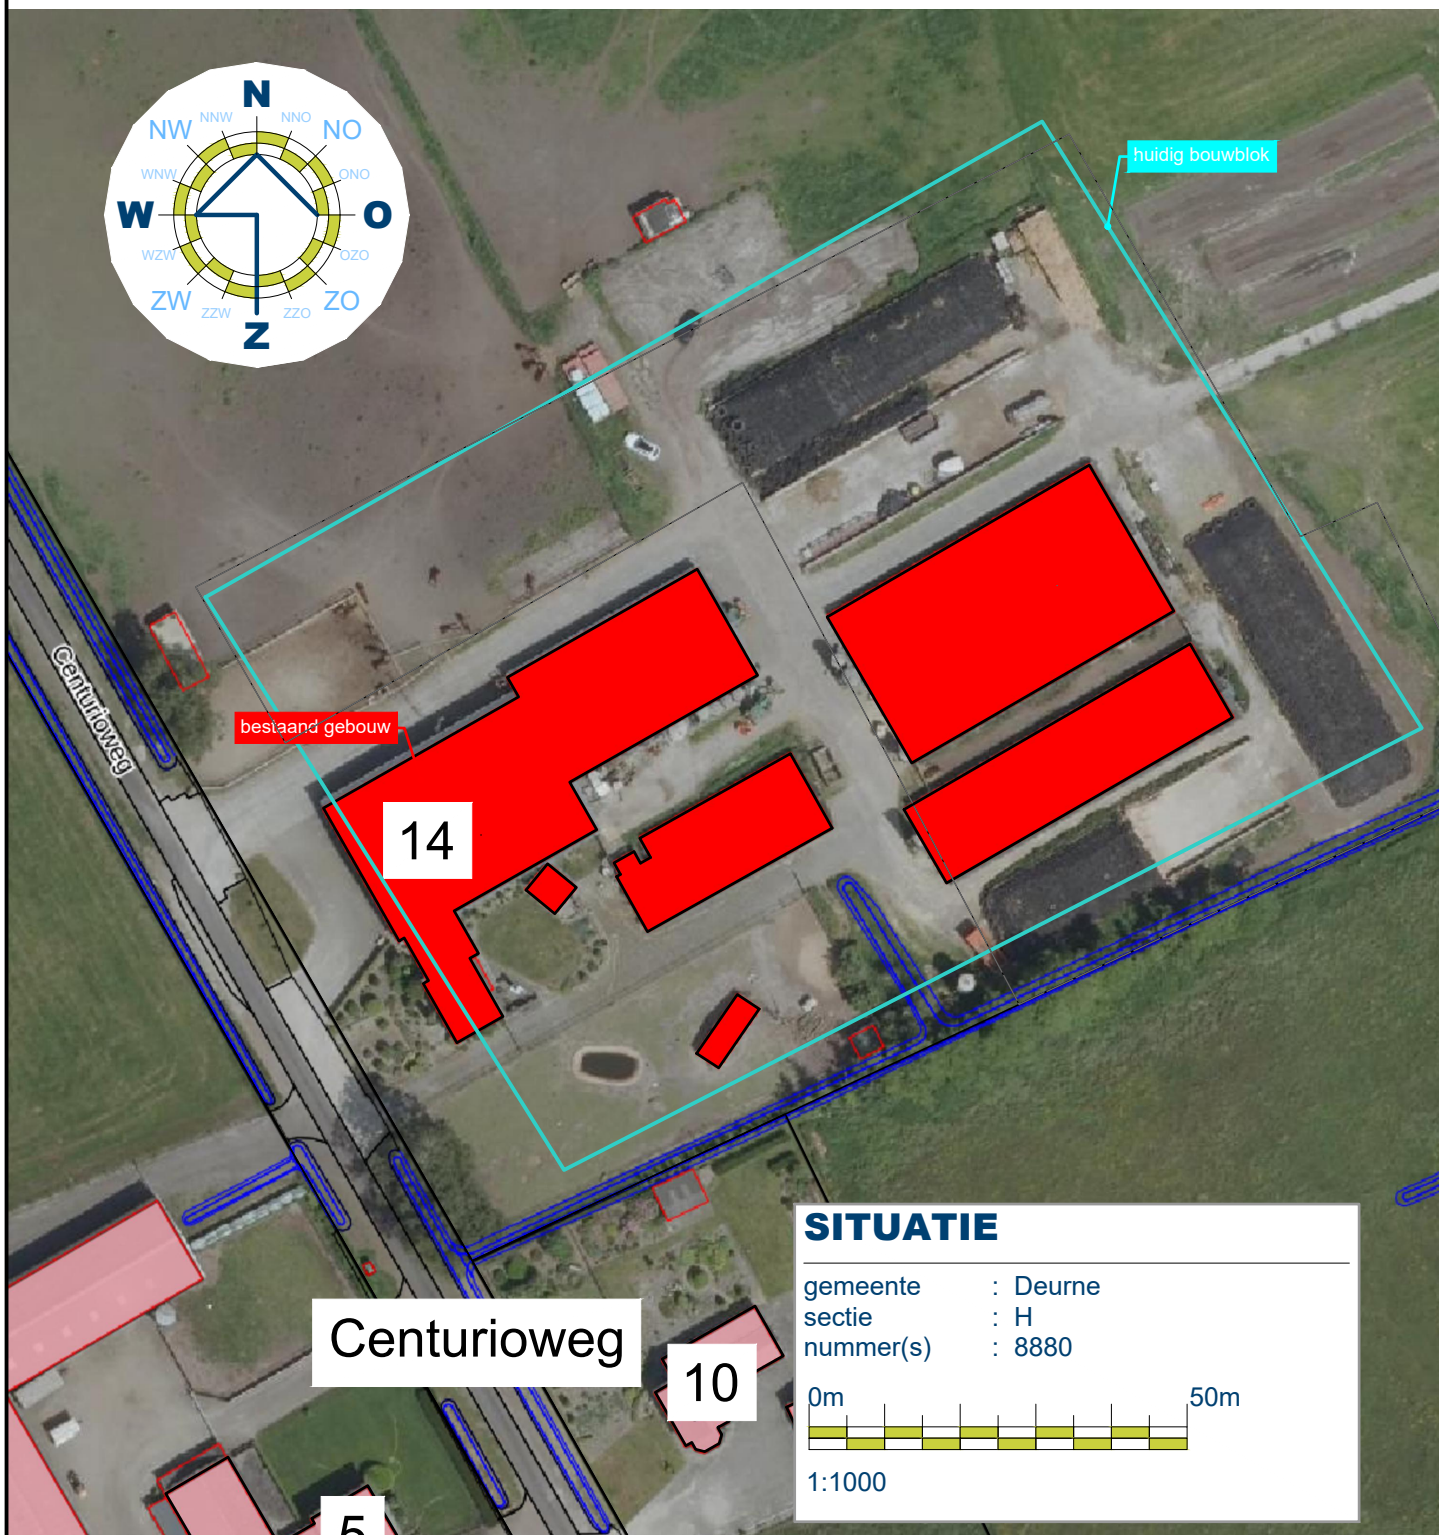

Project  
Projectlocatie

Omzetten naar wonen  
Centurioweg 14  
5759 PH Helenaveen

Cont. pers.  
Tekenaar  
Proj.nr.


EZ  
MG  
230222-001-002

Onderdeel

**SITUATIE BESTAAND**

Schaal  
Datum

1:1000  
26-03-2024

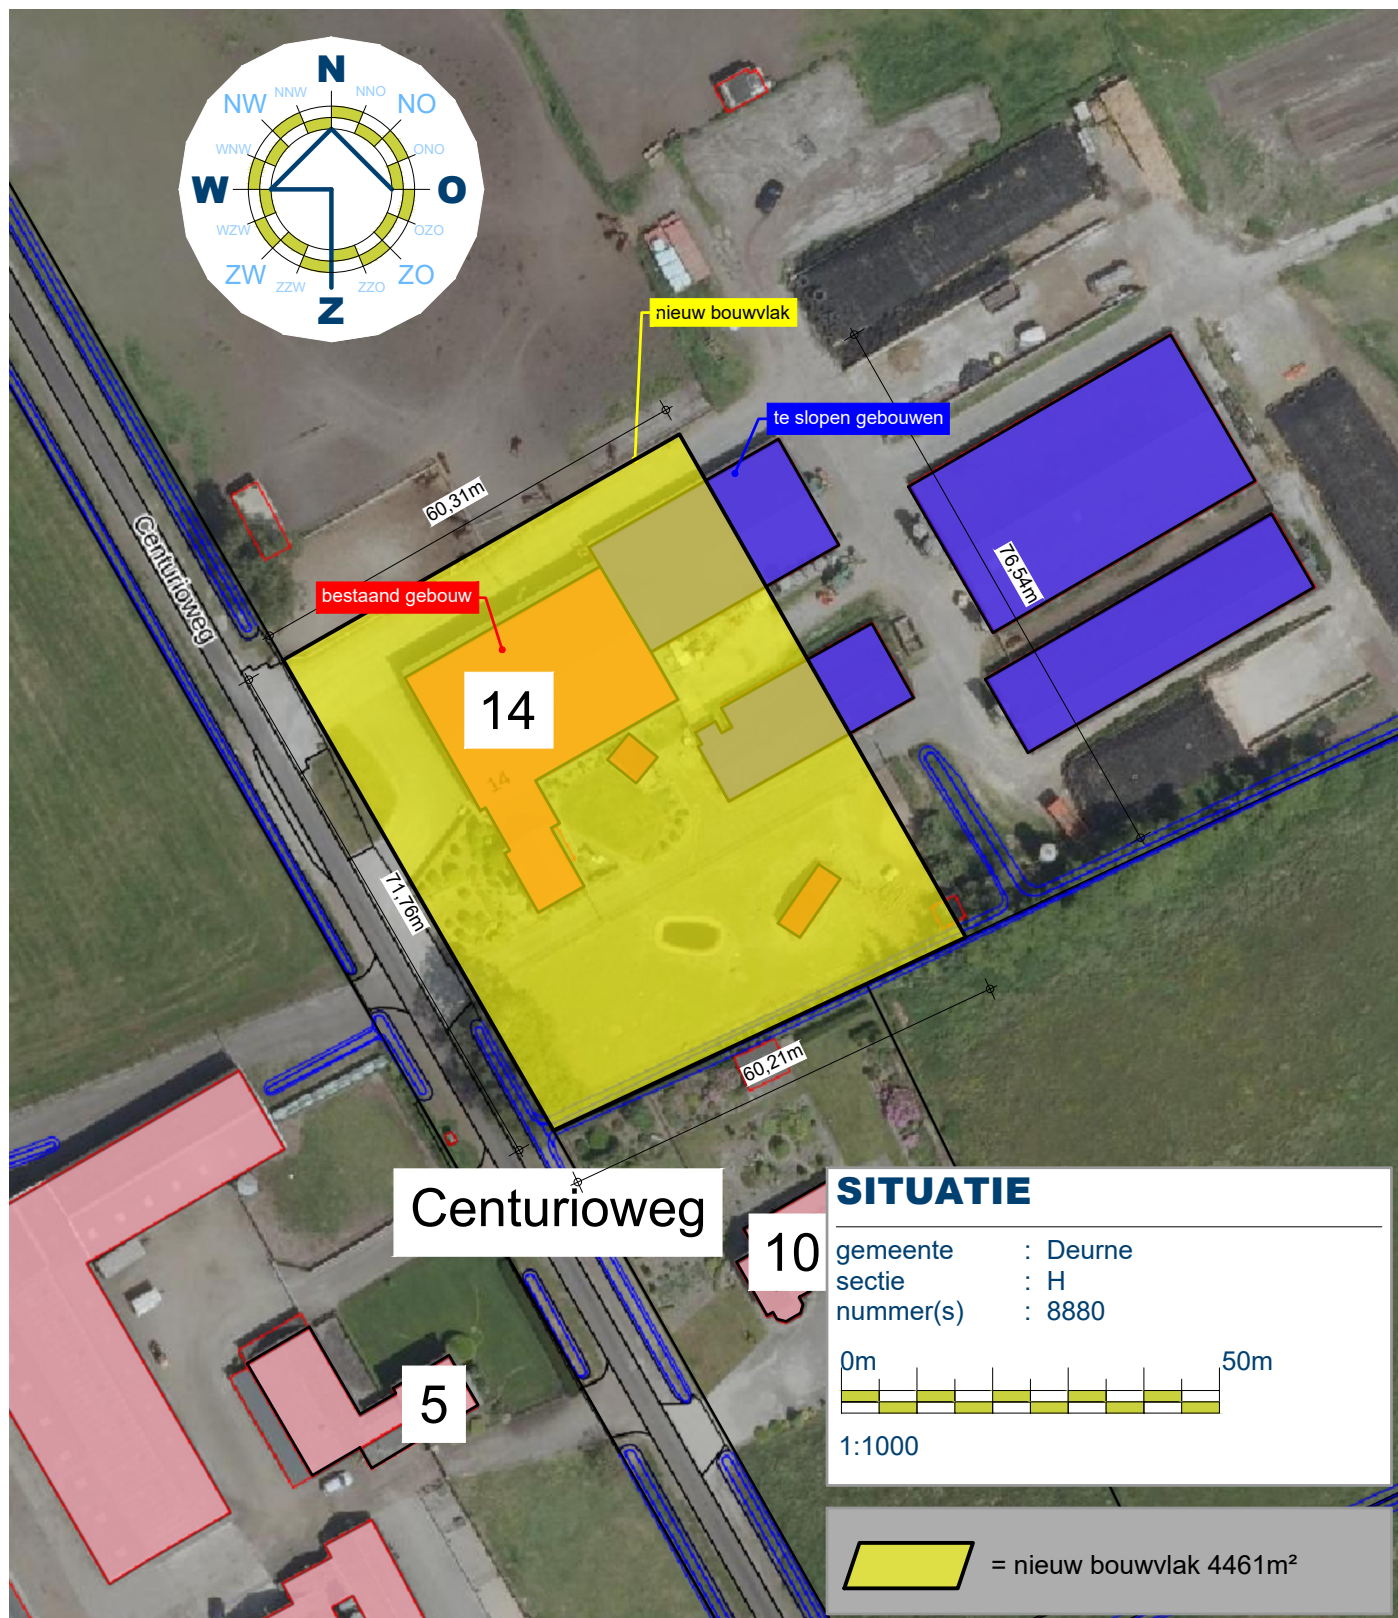

arvalis 

Project  
Projectlocatie

Omzetten naar wonen  
Centurioweg 14  
5759 PH Helenaveen

Cont. pers.  
Tekenaar  
Proj.nr.

EZ  
MG  
230222-001-003

Onderdeel

**SITUATIE NIEUW**

Schaal  
Datum

1:1000  
04-12-2025