



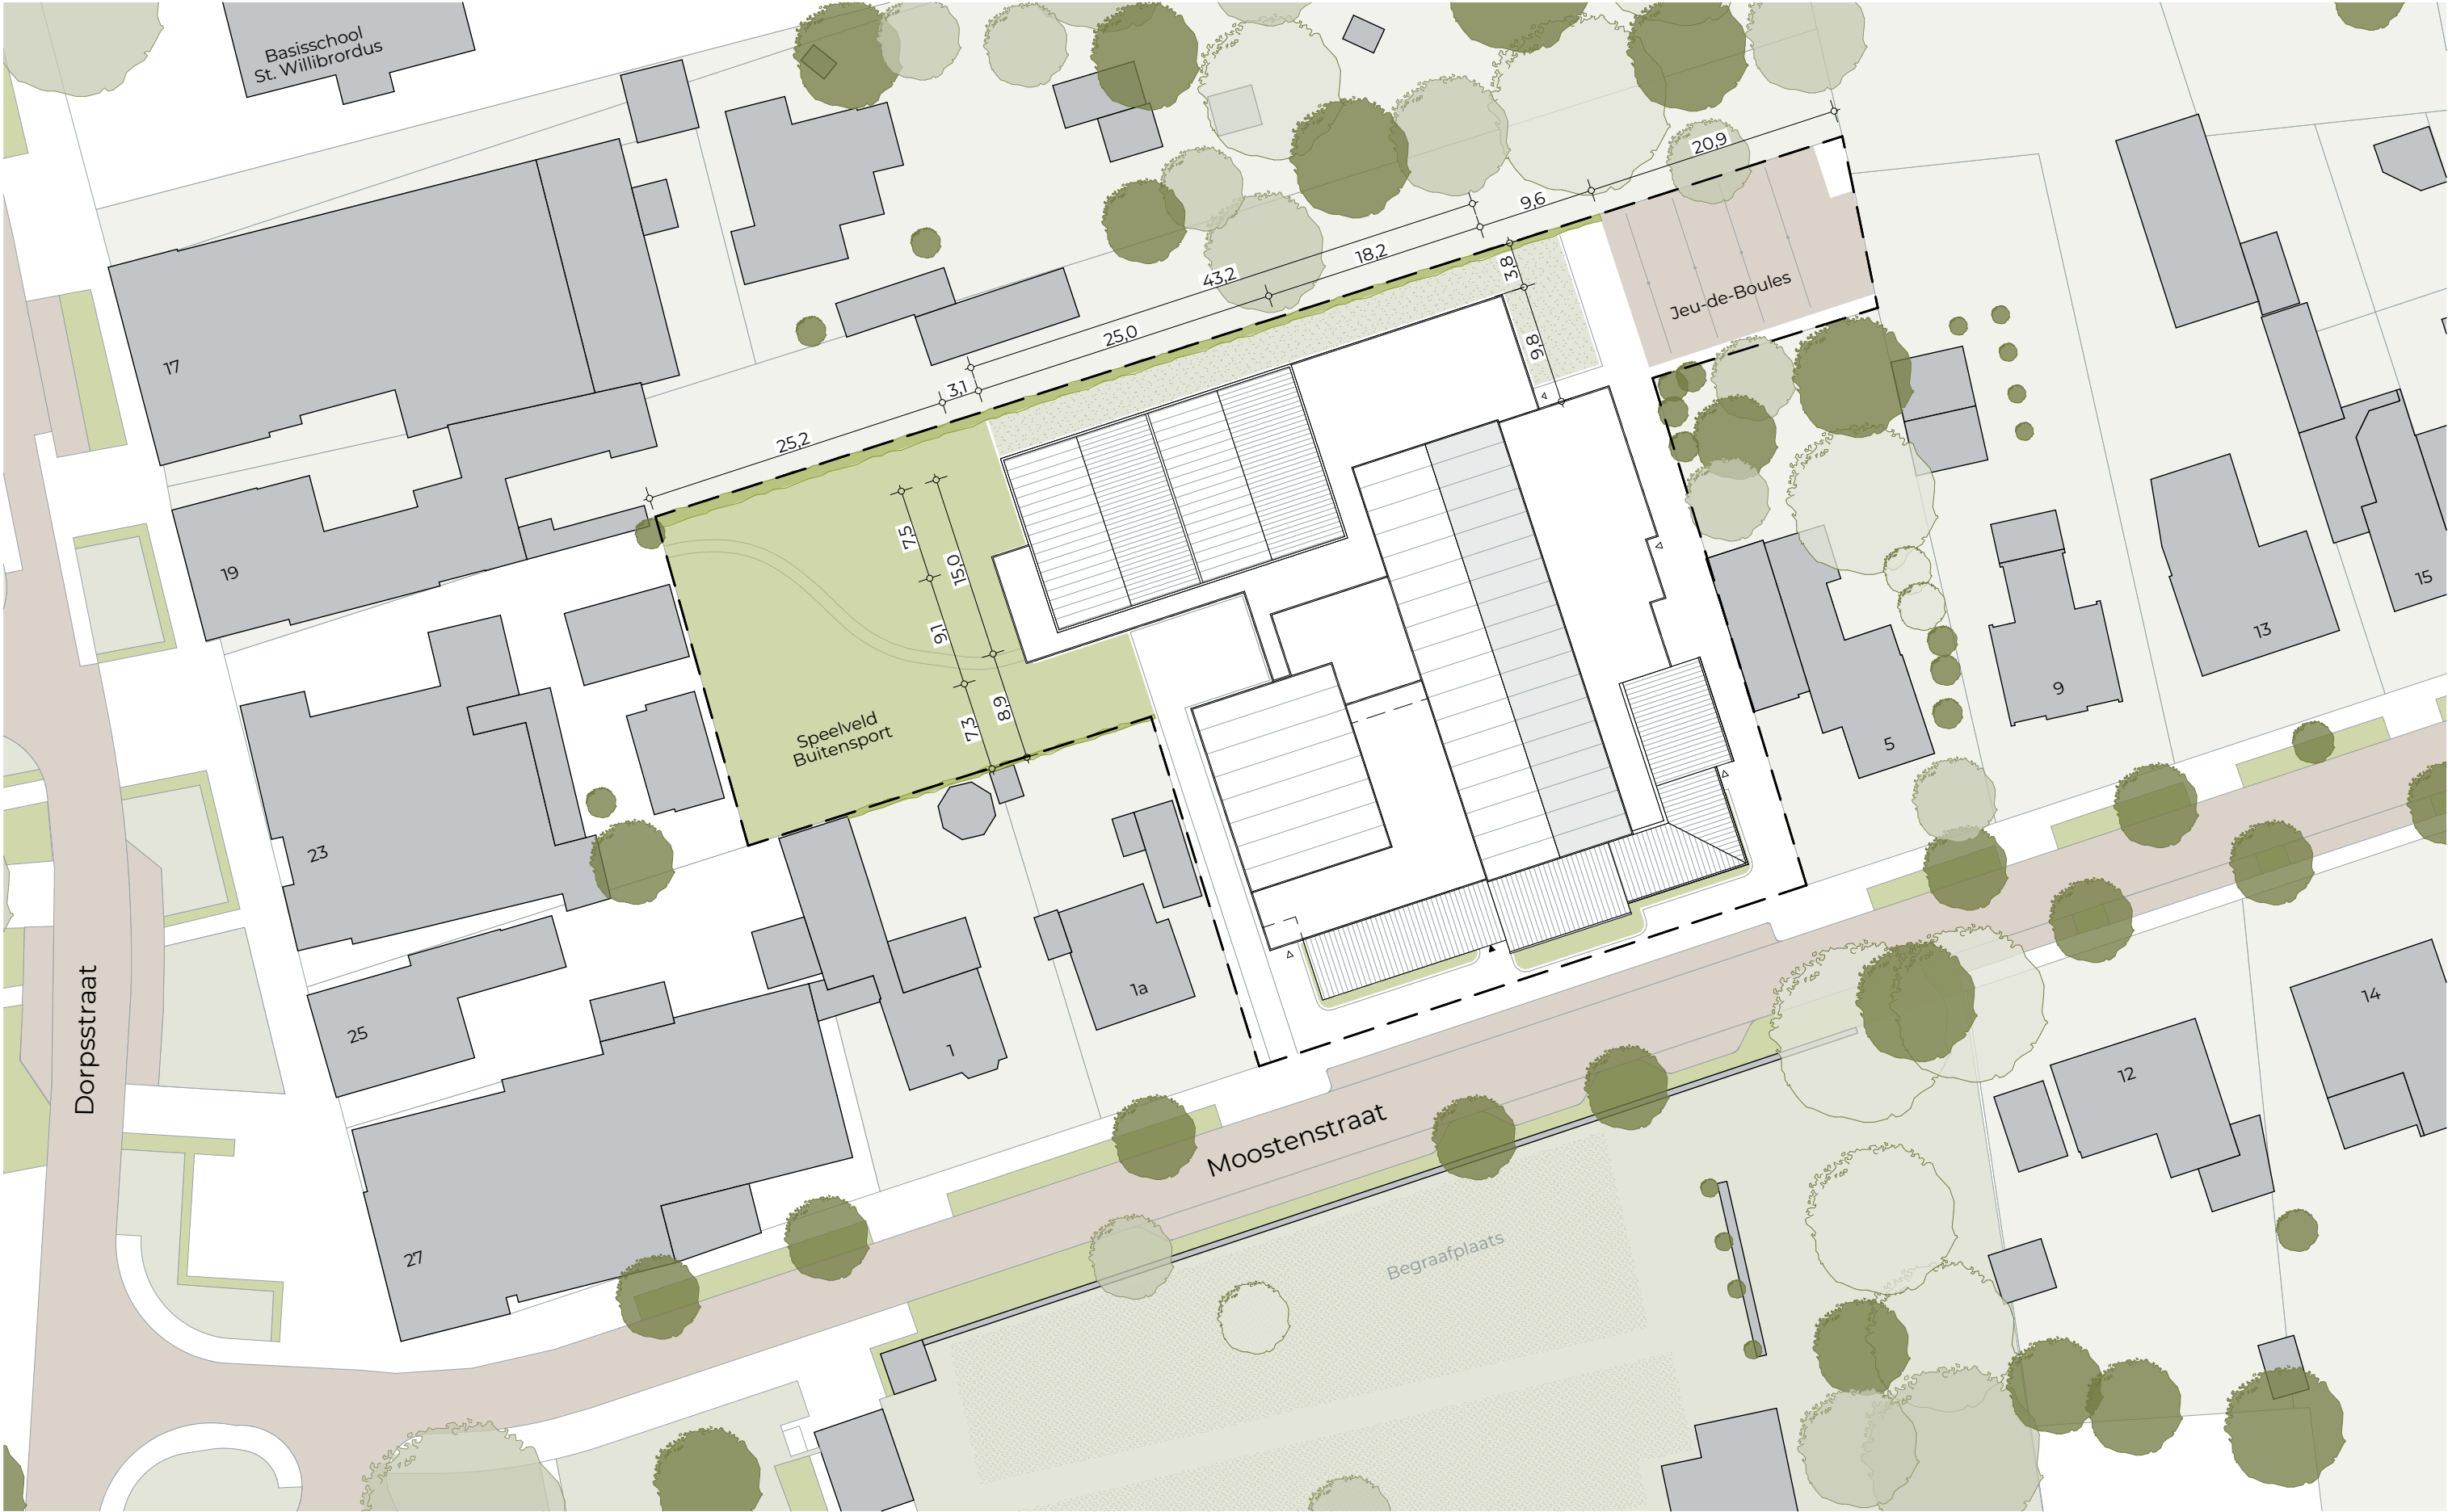

Situatietekening dakopzicht

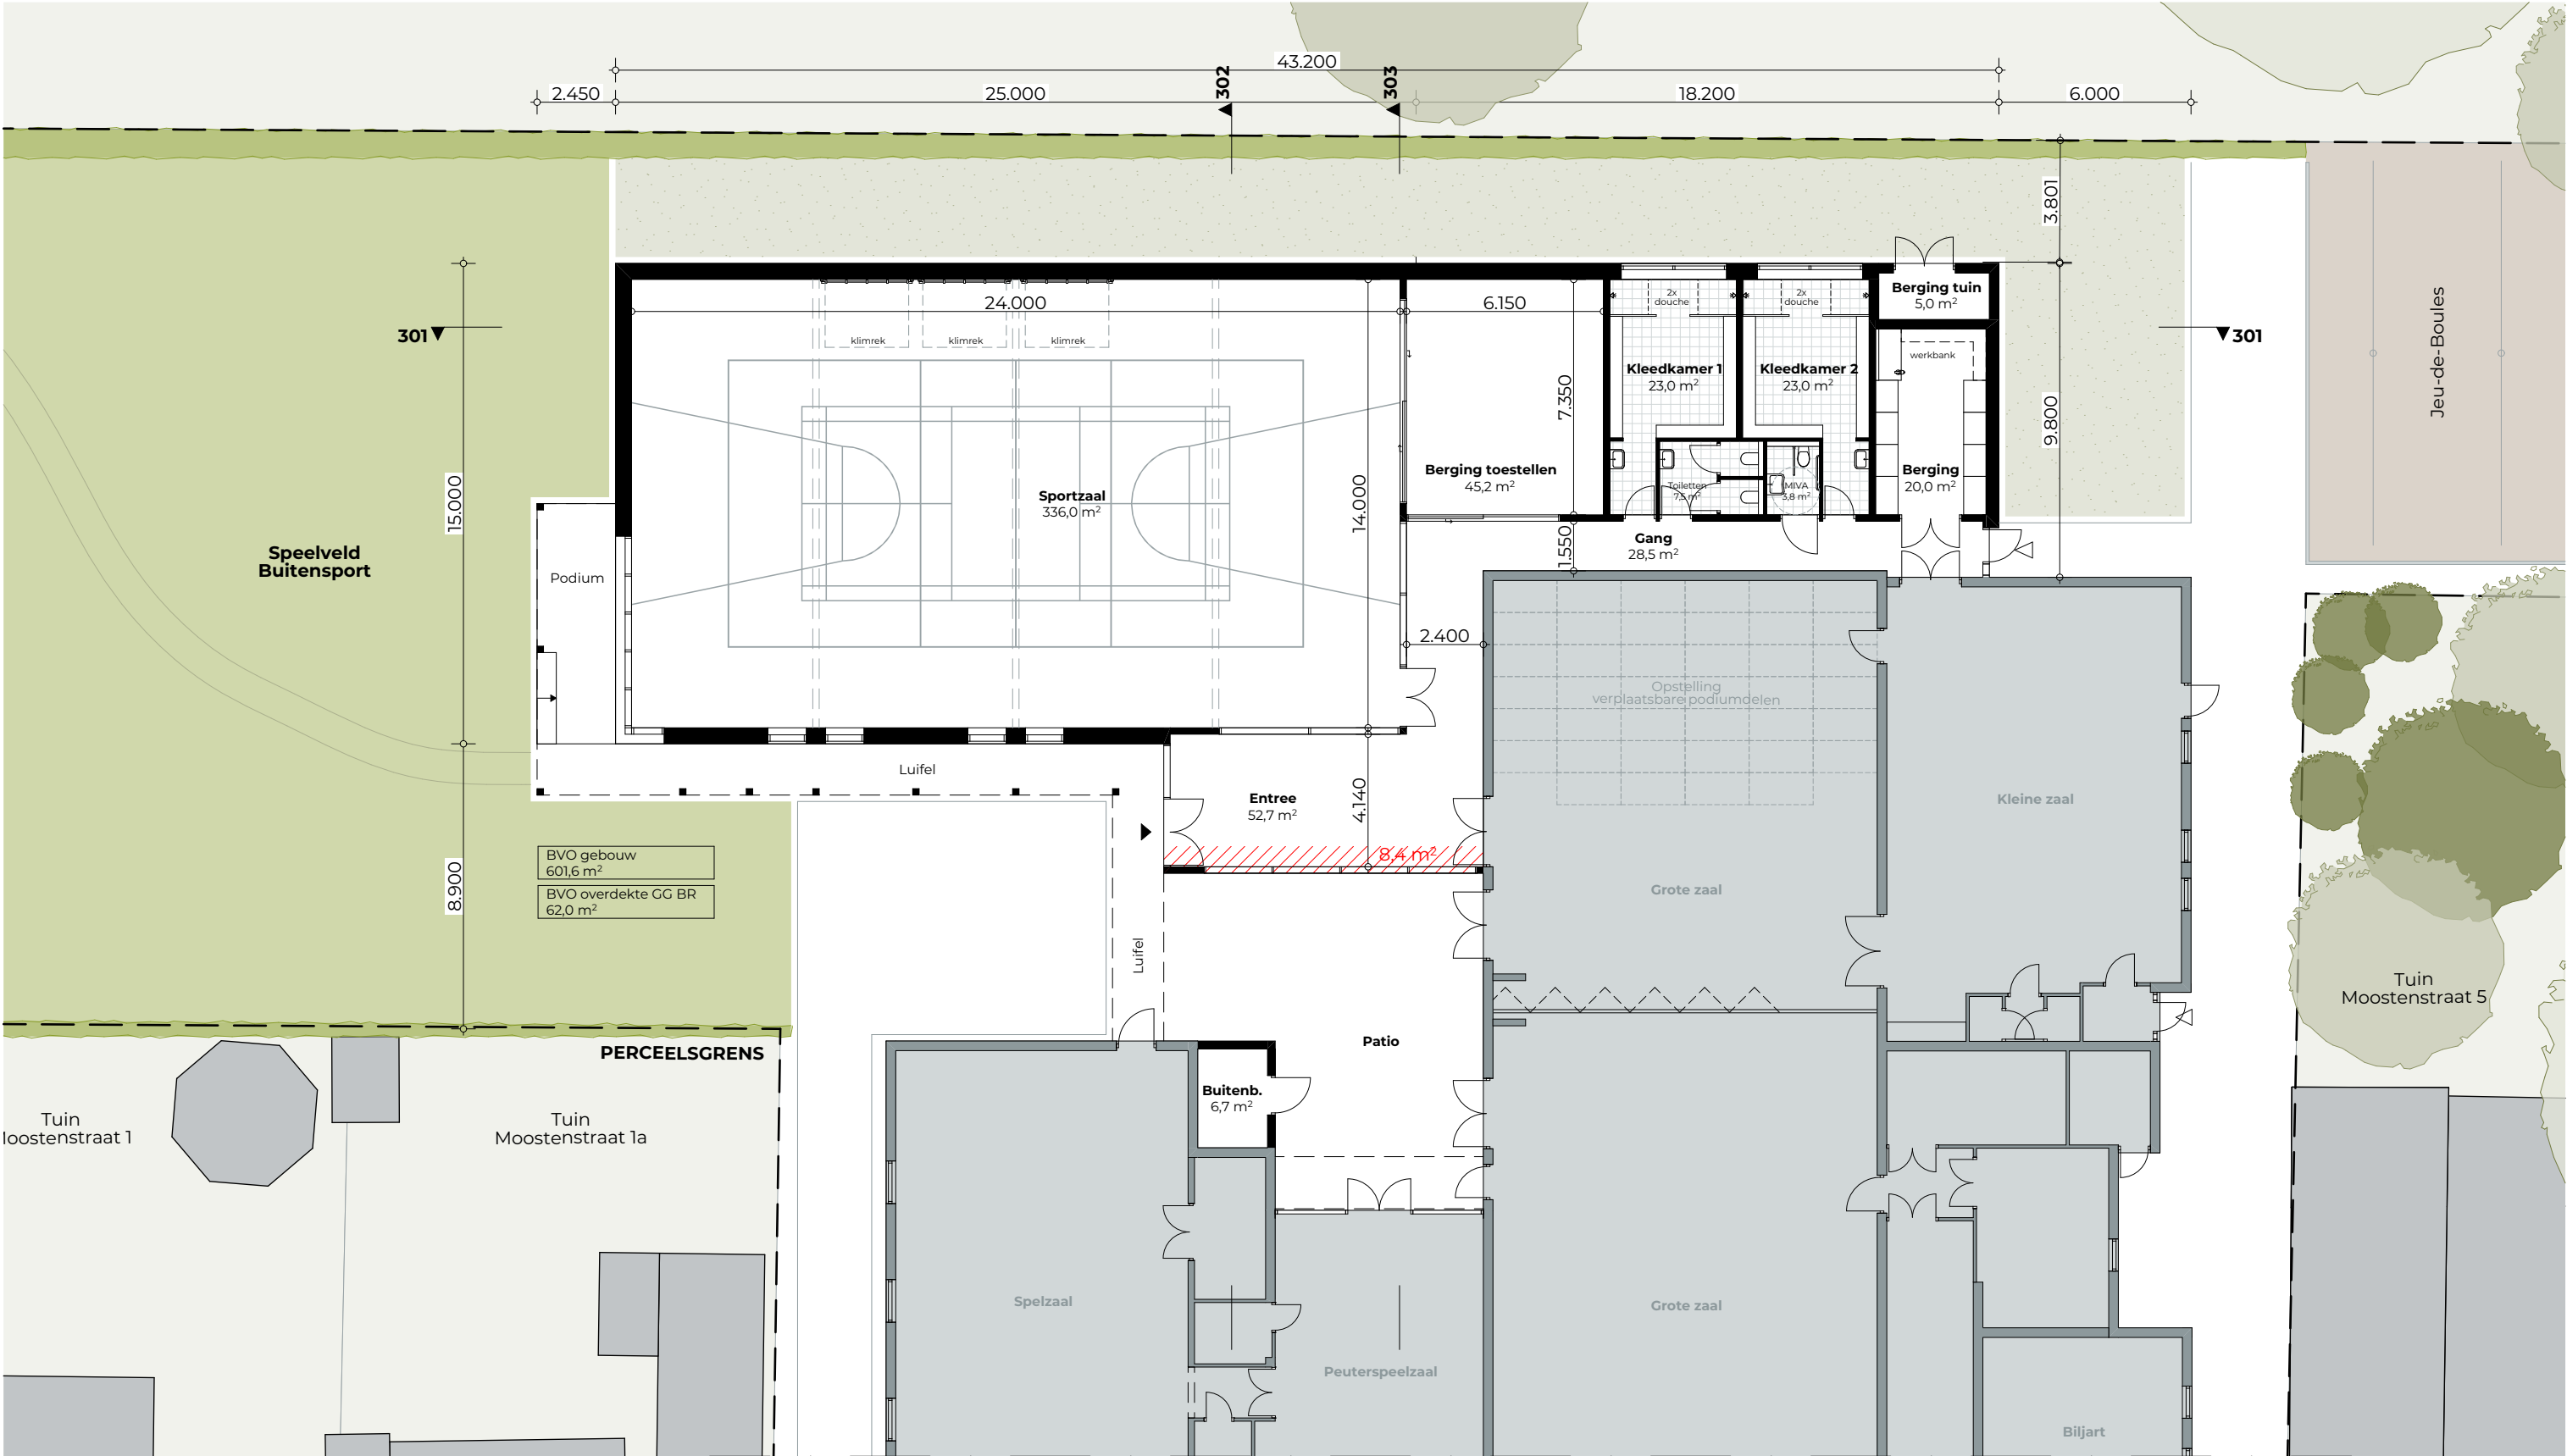


Plattegrond begane grond

NIEUW




Zicht vanaf speelterrein (aankomst doorgang Museum)

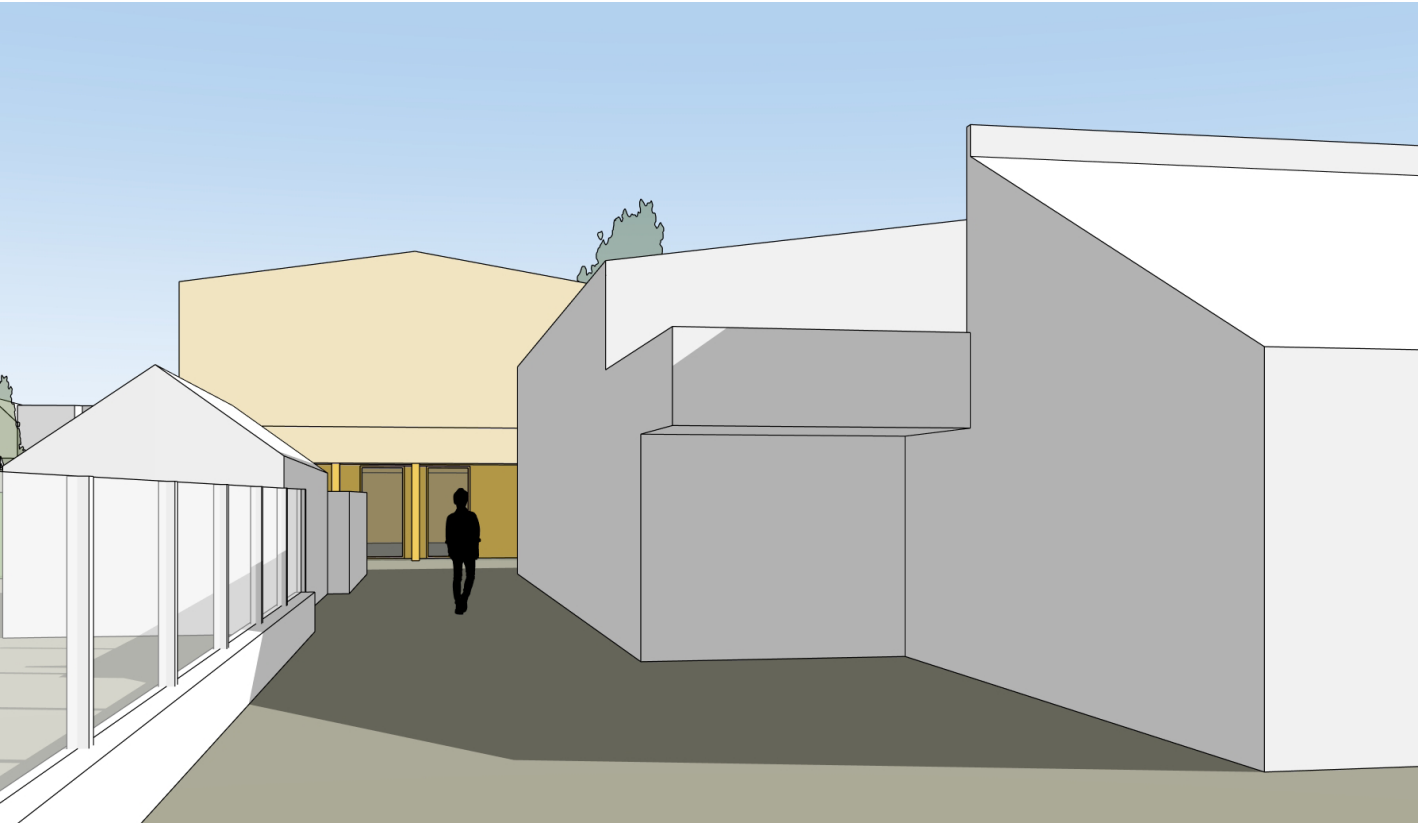

Zicht vanuit Moostenstraat (aankomst doorgang links)



Zicht op entree / luifel / patio

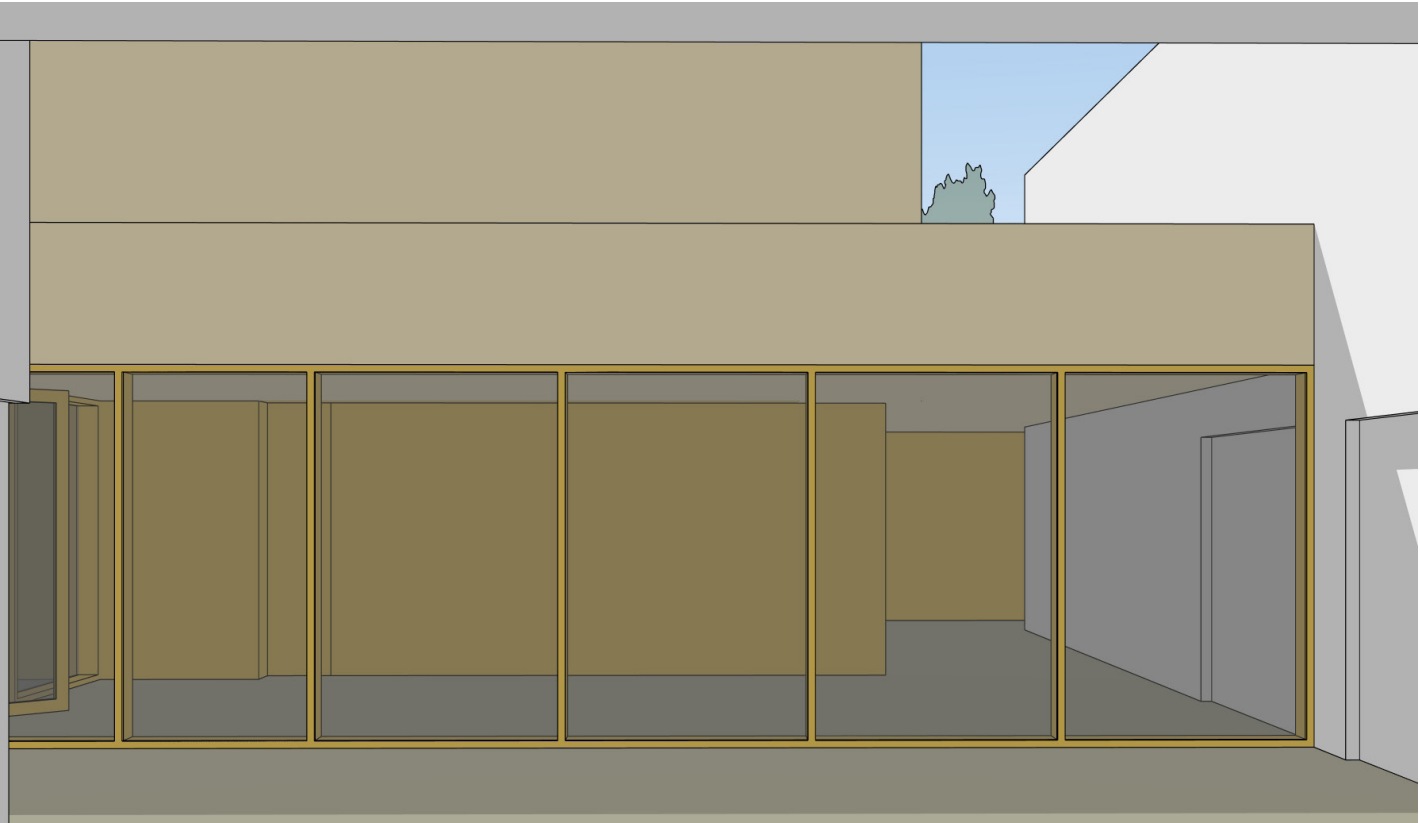

Zicht vanuit peuterspeelzaal