


Landschappelijk Inpassingsplan


Steenstraat 10 Neerkant

- Beplanting Nieuw
- 2 – Fraxinus exelsior
 - 3 – Carpinus betulus
 - 4 – Tilia europaea
 - 5 – Betula pendula
- A Heesters bestand uit:
Amelanchier lamarkii 4 stuks
Viburnum opulus 3 stuks
Sambucus nigra 3 stuks

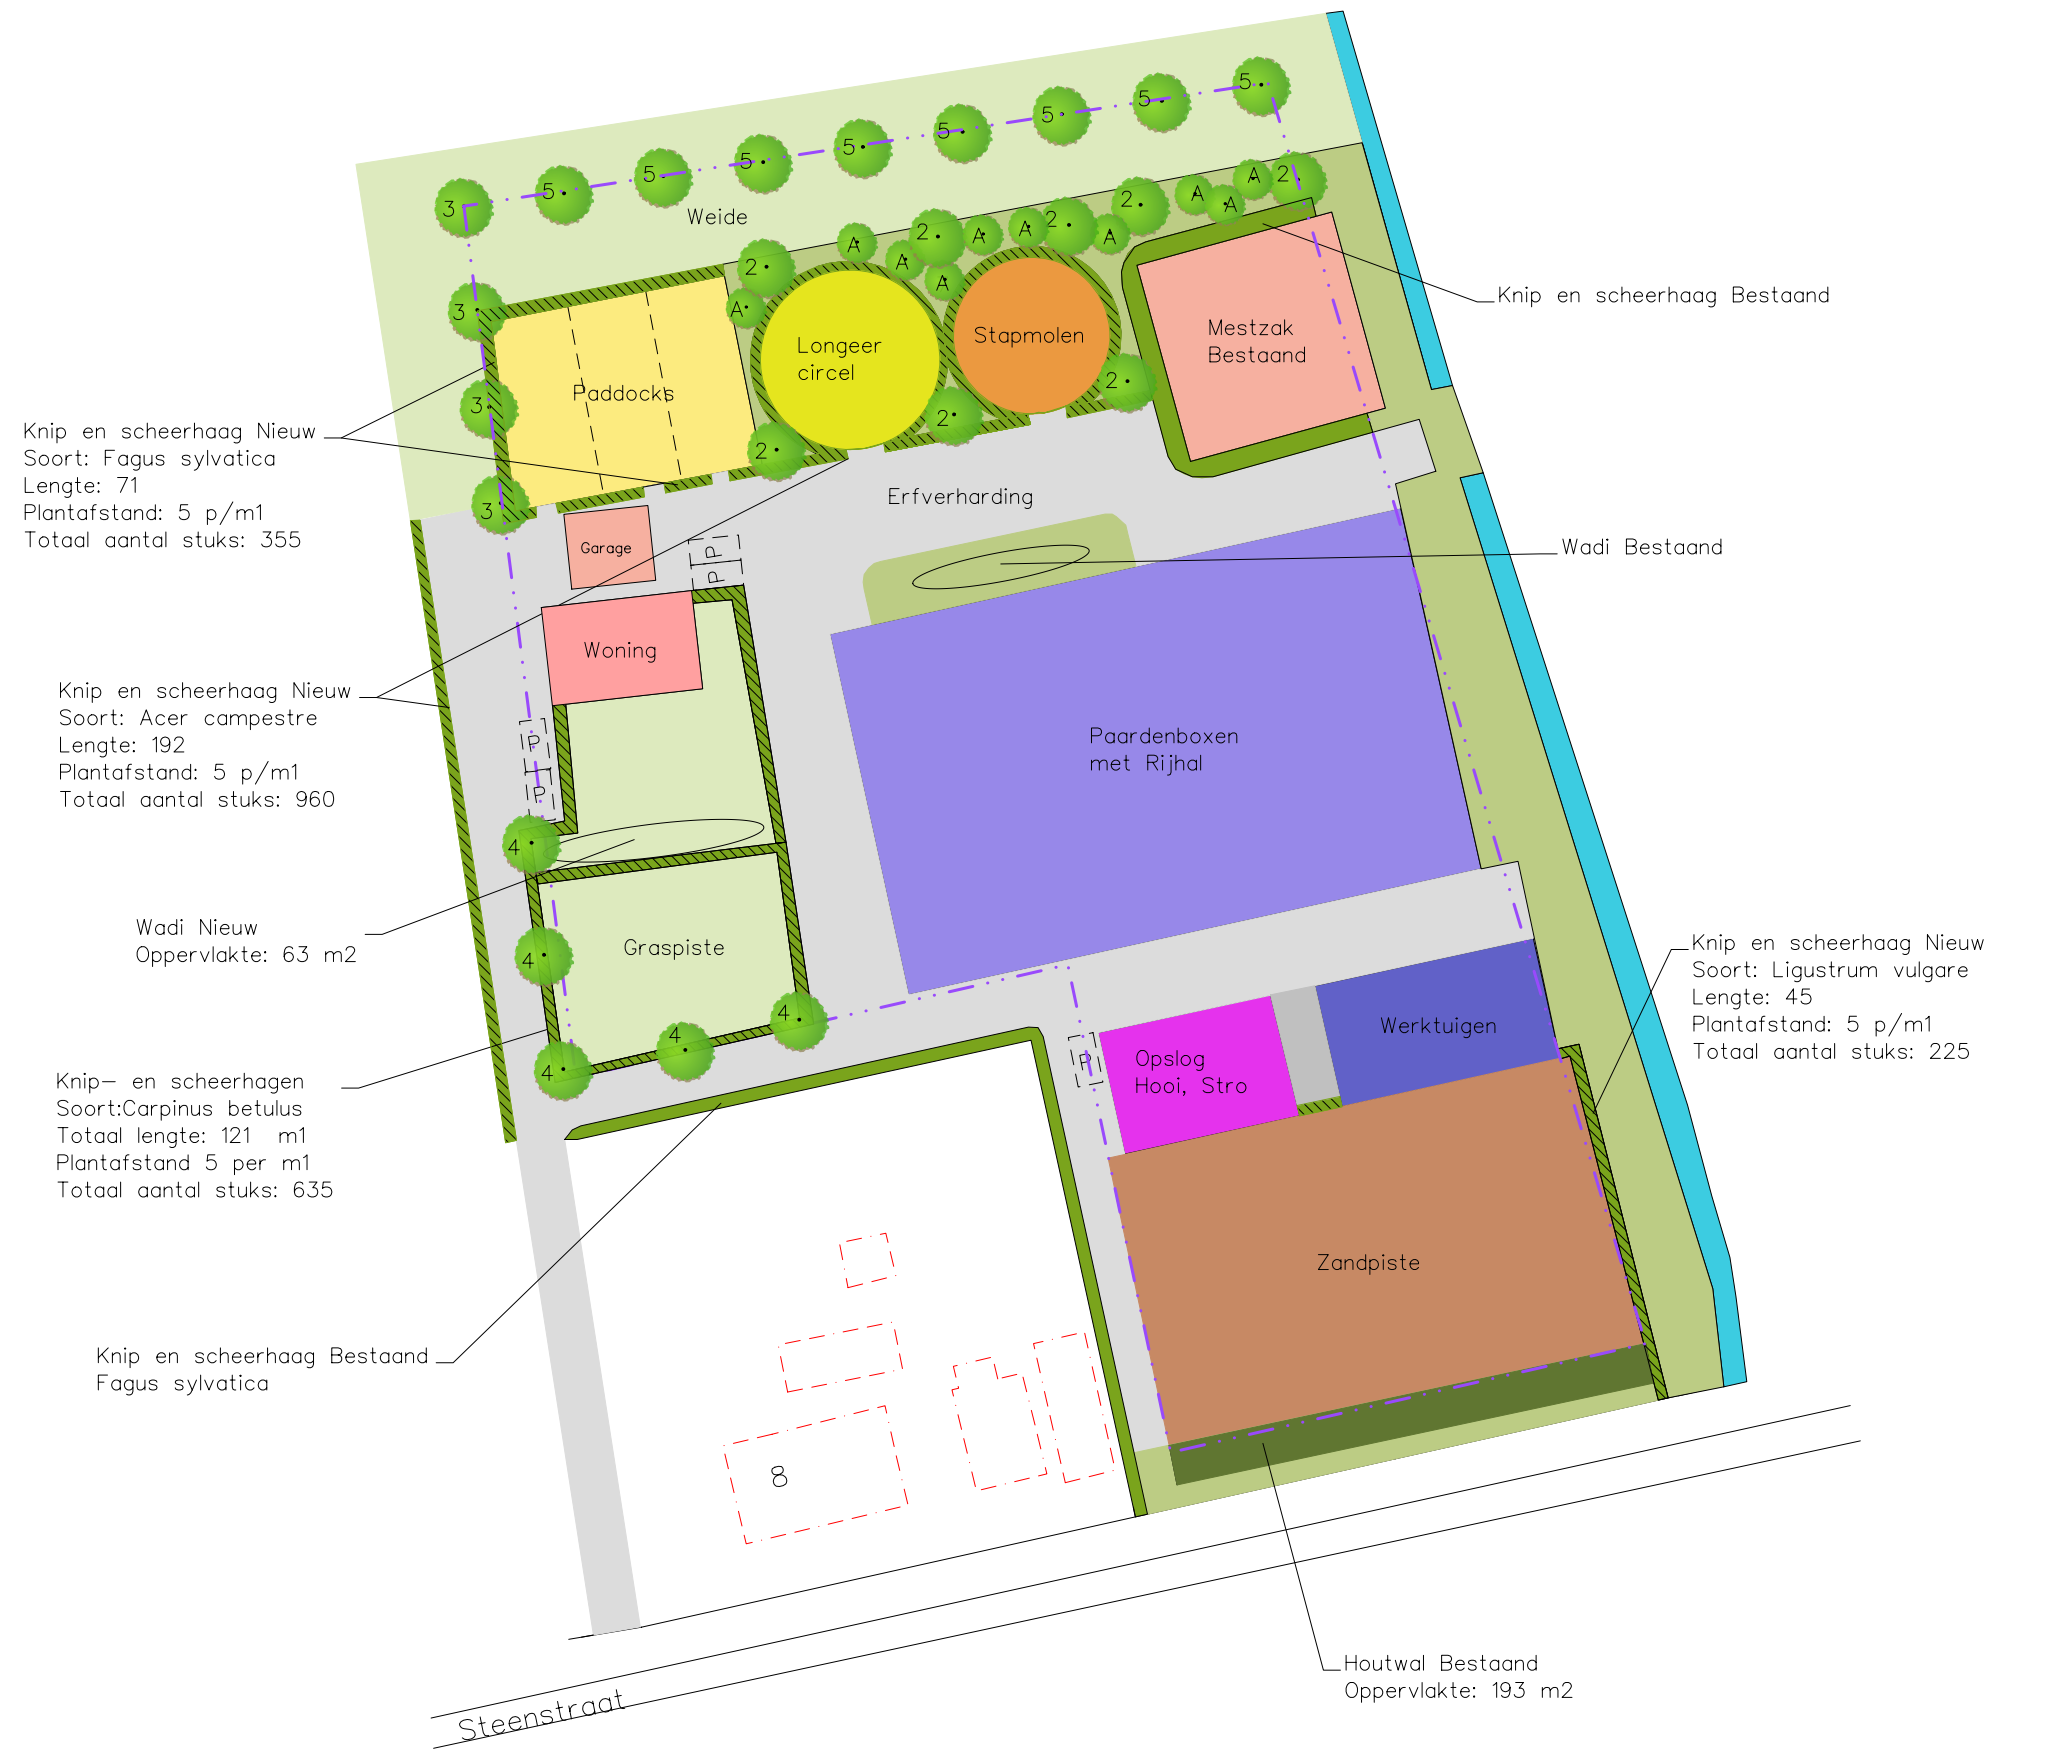

BNLadvies

Landschapsarchitectuur en ecologisch advies

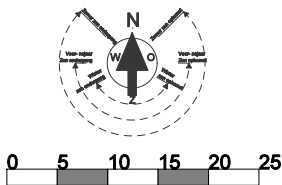

omschrijving	- Landschappelijk inpassingsplan	datum	- 9-5-2025
opdrachtgever	-	wijz.data	-
adres	- Steenstraat 10 Neerkant	schaal	1:750 A3