



Landschappelijk inpassingsplan

Kanaalstraat 23

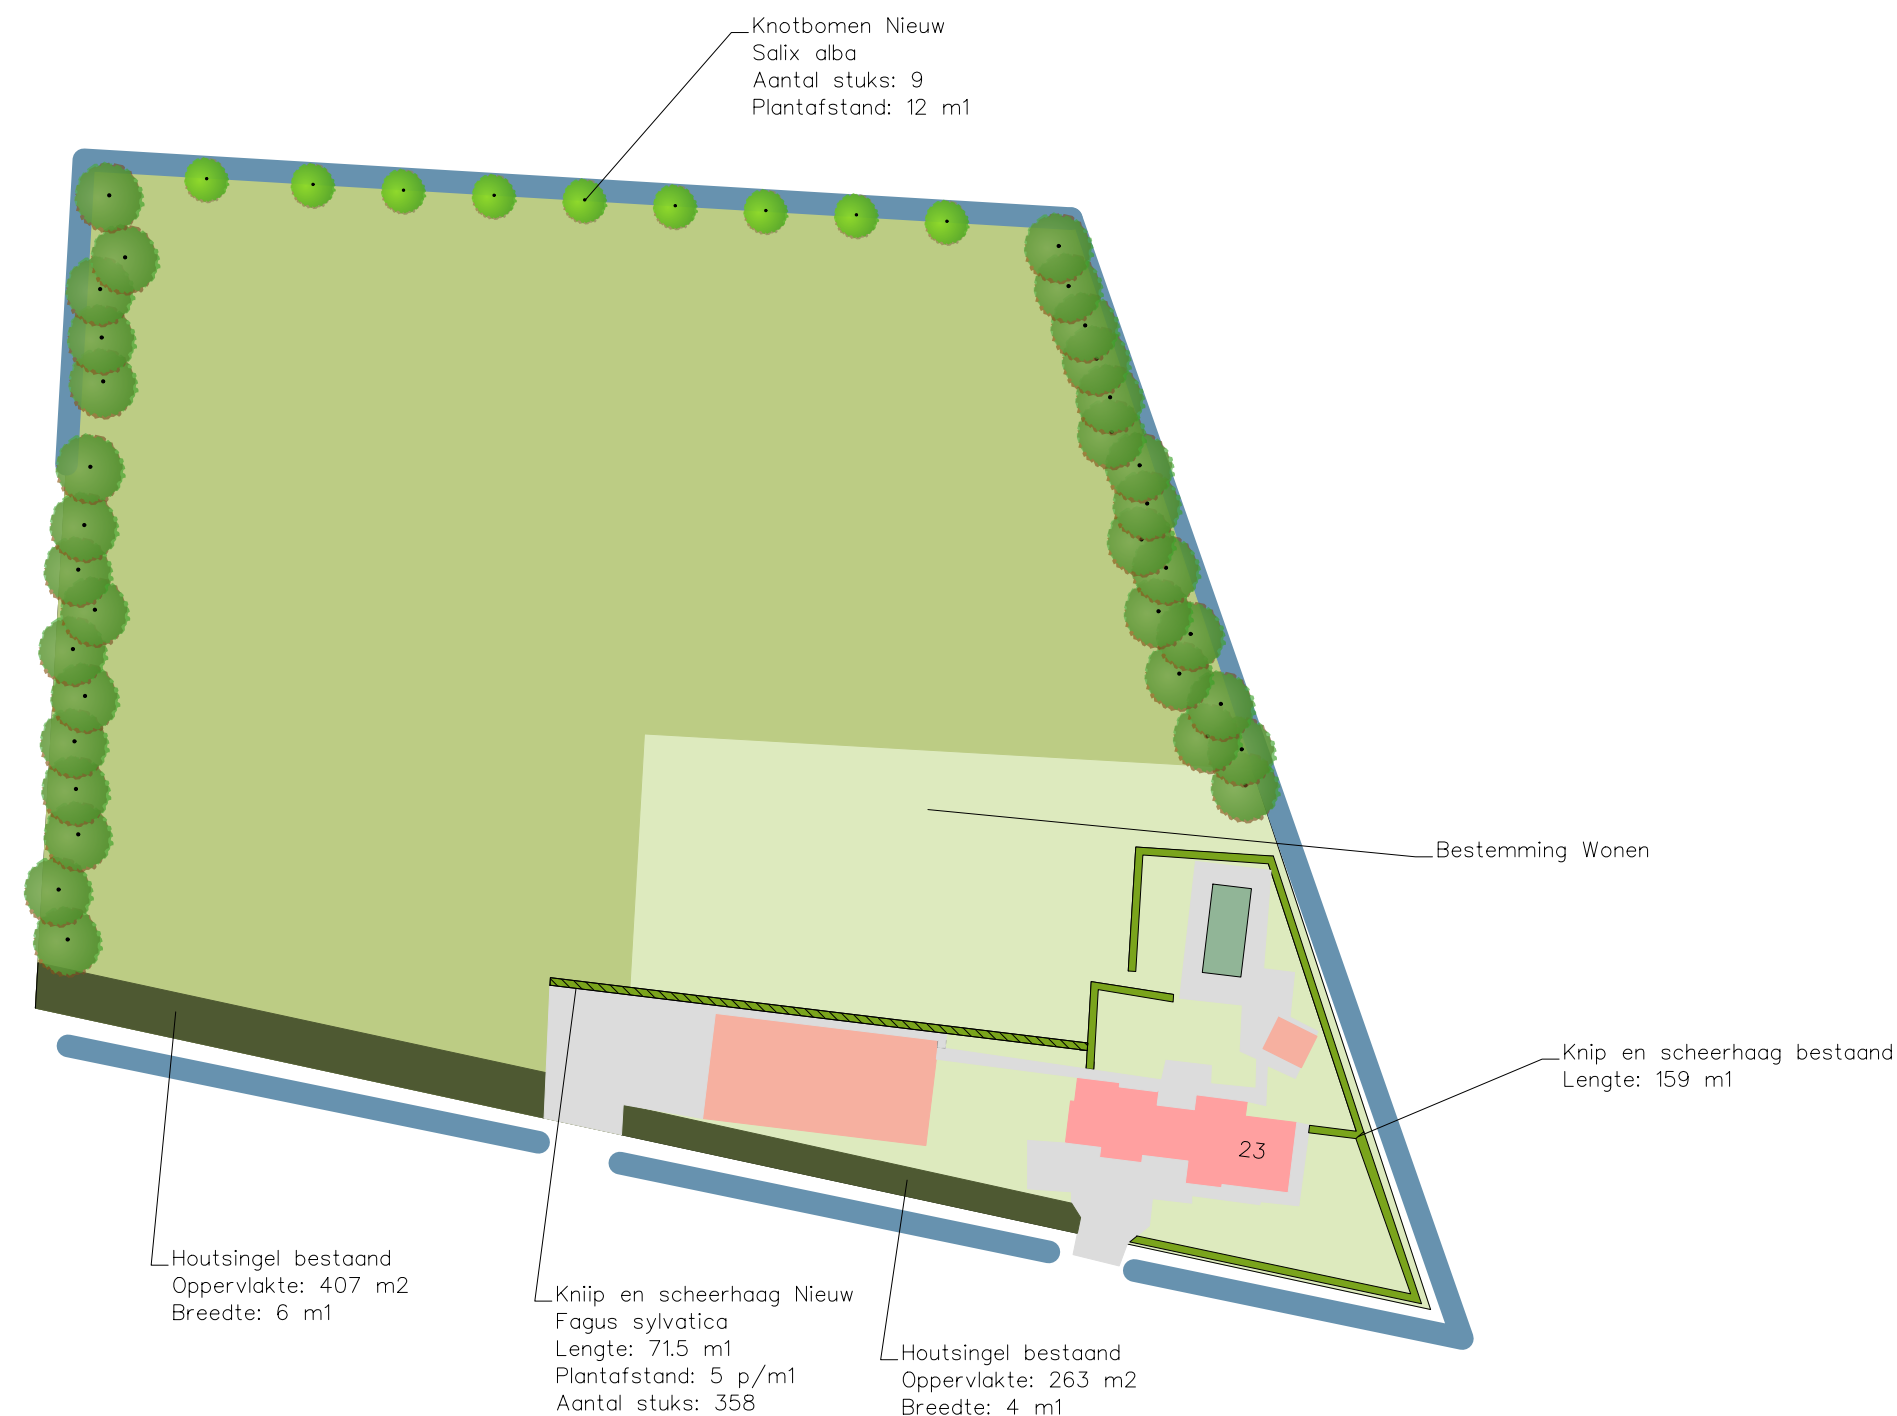

BNL advies
Landschapsarchitectuur en ecologisch advies

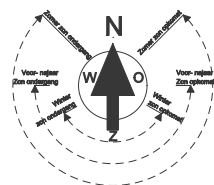

0 10 20 30 40 50

omschrijving	- Landschappelijk inpassingsplan	datum	- 18-6-2025
	-	wijz.data	-
opdrachtgever	- M. Vaes -v.d. Moosdijk	schaal	1:1000 A3
adres	- Kanaalstraat 23 Liessel		