


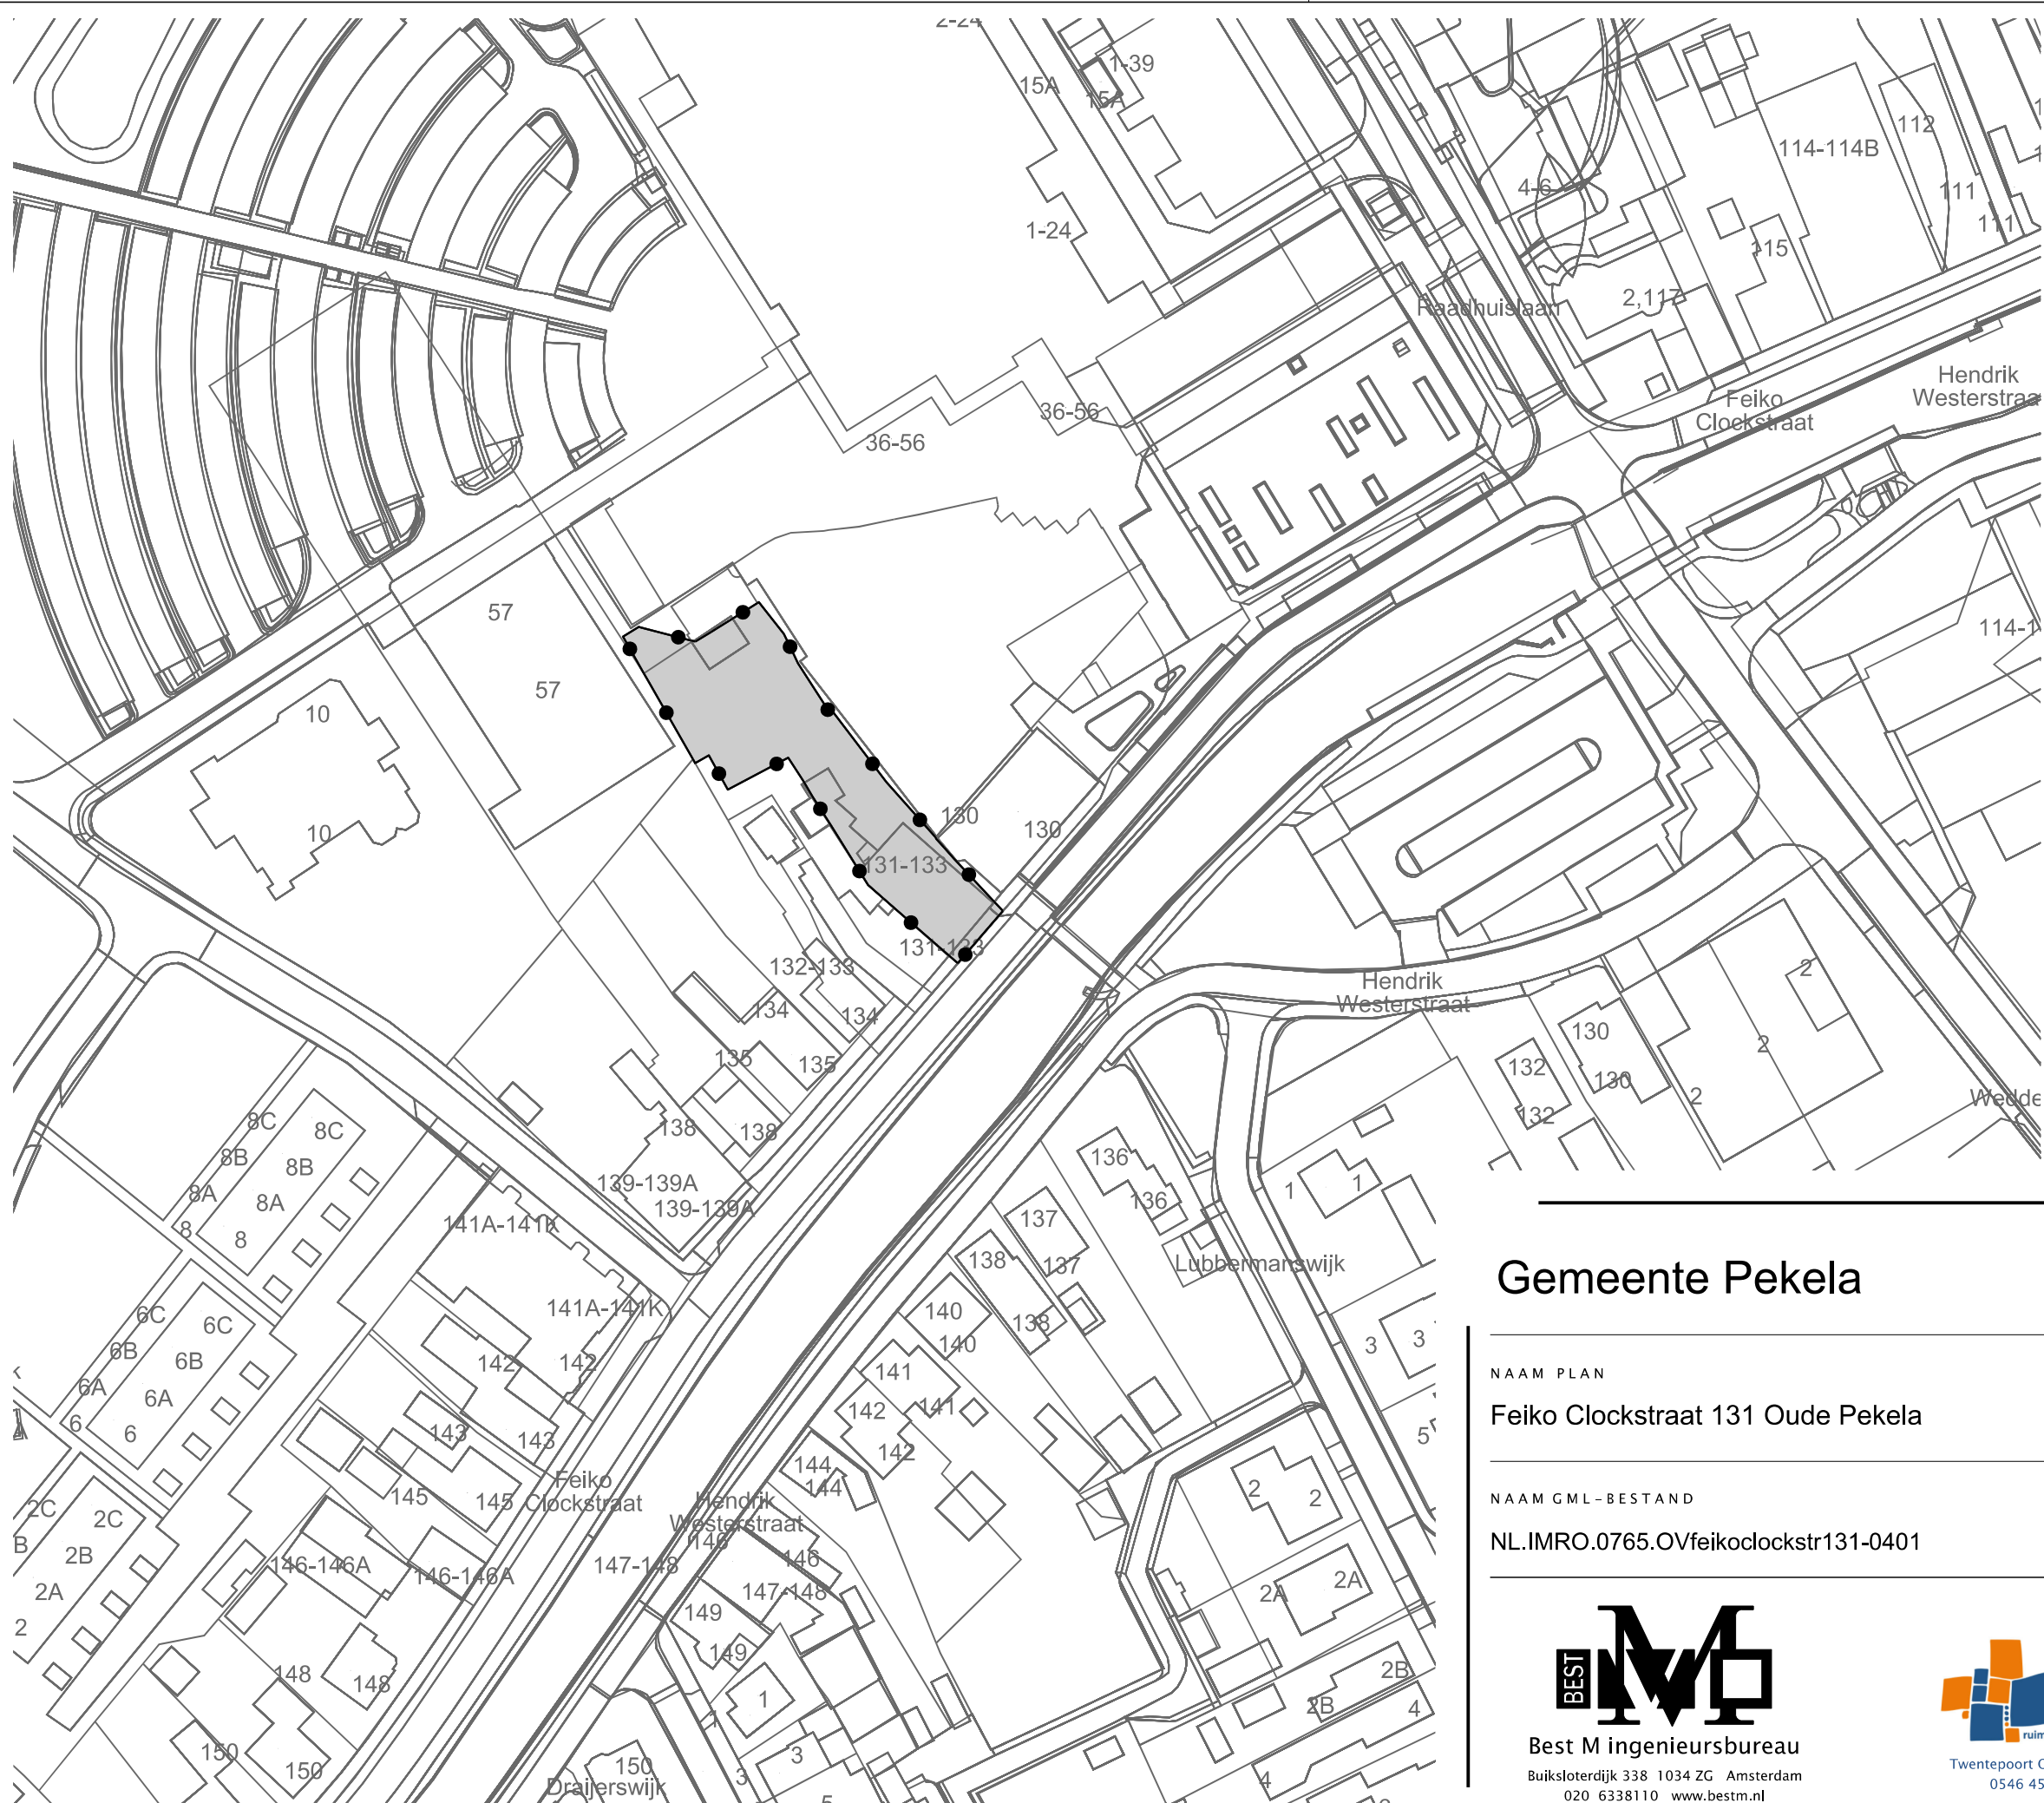

LEGENDA

- Besluitgebied
- Besluitgebiedsgrens
- Besluitvlak
- Feiko Clockstraat 131 Oude Pekela
- Verklaring
- Ondergrond

Gemeente Pekela



NAAM PLAN

Feiko Clockstraat 131 Oude Pekela

NAAM GML-BESTAND

NL.IMRO.0765.OVfeikoclockstr131-0401

DATUM

7-6-2022

BLAD VAN BLADEN

1 VAN 1

FORMAAT

A3



Best M ingenieursbureau
Buiksloterdijk 338 1034 ZG Amsterdam
020 6338110 www.bestm.nl



Twentepoort Oost 16A 7609 RG Almelo
0546 454466 www.bjz.nu

TEKENAAR

MvL

SCHAAL

1 :1000