

VERKLARING

BESTEMMINGEN



- WG woongebied
- M maatschappelijke doeleinden
- C centrumdoeleinden
- B bedrijfsdoeleinden
- A agrarische doeleinden
- G groenvoorzieningen
- V wegverkeer
- VV verkeers- en verblijfsdoeleinden
- S sportterrein
- R dagrecreatieve doeleinden
- MB begraafplaats
- WA water
- Z zandwinplaats

DUBBELBESTEMMINGEN

- archeologisch waardevol gebied

AANDUIDINGEN

- plangrens
- gegevens GBKN
- bestemmingsgrens
- aanduidingsgrens
- gasleiding
- gemeentegrens
- bouwvlak
- te bebouwen erven
- garageboxen
- dienstverlening
- horeca
- detailhandel
- bedrijven
- gs gestapeld toegestaan
- woonzorgcomplex
- zone dienstwoning
- zoutwinning
- h hoog
- herstructureringsgebied
- bedrijvencategorie
- verkoopspunt motorbrandstoffen
- bos
- manege
- monument
- log vulpunt
- aantal woningen
- maximum goot- en bouwhoogte
- minimum dakhellings

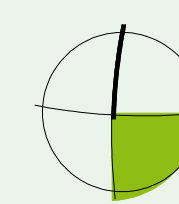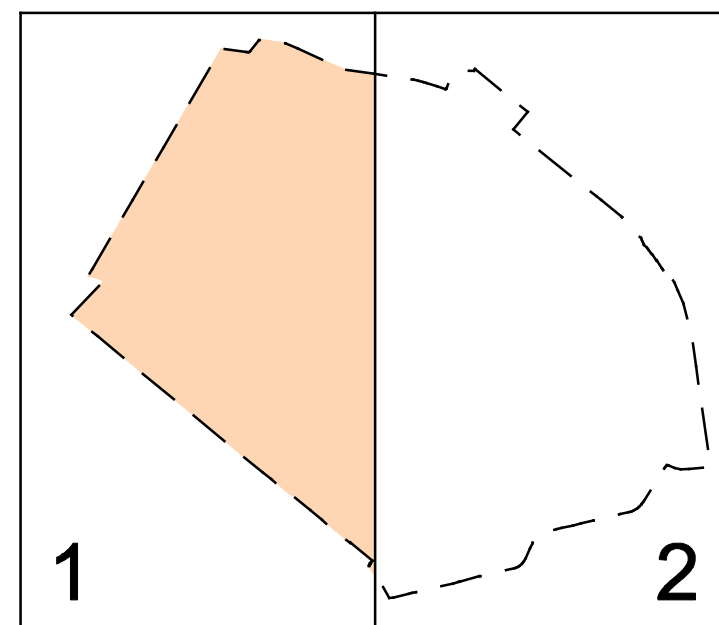

gemeente PEKELA
Bestemmingsplan Nieuwe Pekela
Blad 1
Plankaart

BügelHajema
adviseurs

datum 19-11-2008
schaal 1:2000
status Concept
projectnr. 180.00.03.32.00
gezien CVM

0582 31 82 08
postbus 274
9400 AG Assen
www.buegelhajema.nl
assen@buegelhajema.nl

VERKLARING

BESTEMMINGEN



- WG woongebied
- M maatschappelijke doeleinden
- C centrumdoeleinden
- B bedrijfsdoeleinden
- A agrarische doeleinden
- G groenvoorzieningen
- V wegverkeer
- VV verkeers- en verblijfsdoeleinden
- S sportterrein
- R disrecreatieve doeleinden
- MB begraafplaats
- WA water
- Z zandwiplaats

DUBBELBESTEMMINGEN

- archeologisch waardevol gebied

AANDUIDINGEN

- plangrens
- gegevens GBKN
- bestemmingsgrens
- aanduidingsgrens
- gasleiding
- gemeentegrens
- bouwvlak
- te bebouwen erven
- garageboxen
- dienstverlening
- horeca
- detailhandel
- bedrijven
- GS gestapeld toegestaan
- woonzorgcomplex
- zone dienstwoning
- zoutwinning
- hoog
- herstructureringsgebied
- bedrijvencategorie
- verkoopspunt motorbrandstoffen
- bos
- manege
- monument
- lpg vulpunt
- aantal woningen
- maximum goot- en bouwhoogte
- minimum dakhelling

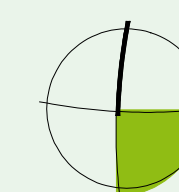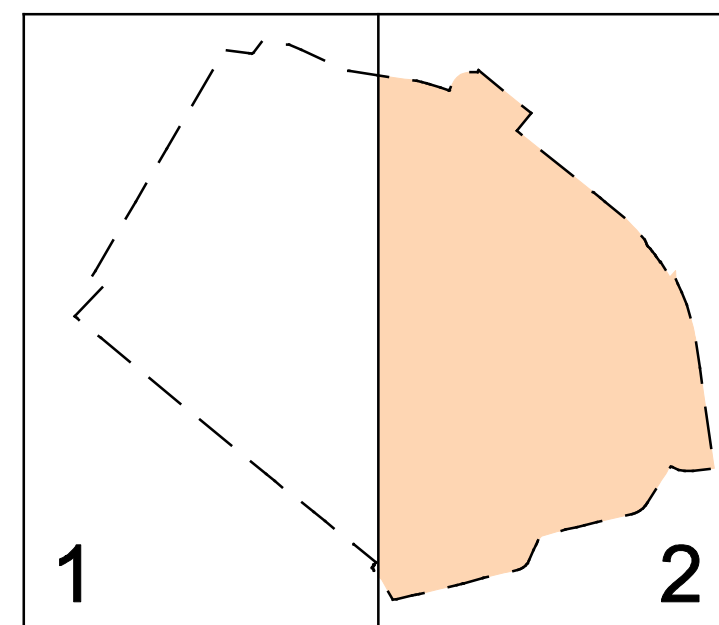

gemeente PEKELA
Bestemmingsplan Nieuwe Pekela
Blad 2
Plankaart

BügelHajema
ARCHITECTEN

datum 19-11-2008
schaal 1:2000
status concept
projectnr. 190.00.03.32.00
gezien CVM

0592 31 62 06
postbus 274
9400 AG Assen
www.buegelhajema.nl
assen@buegelhajema.nl