



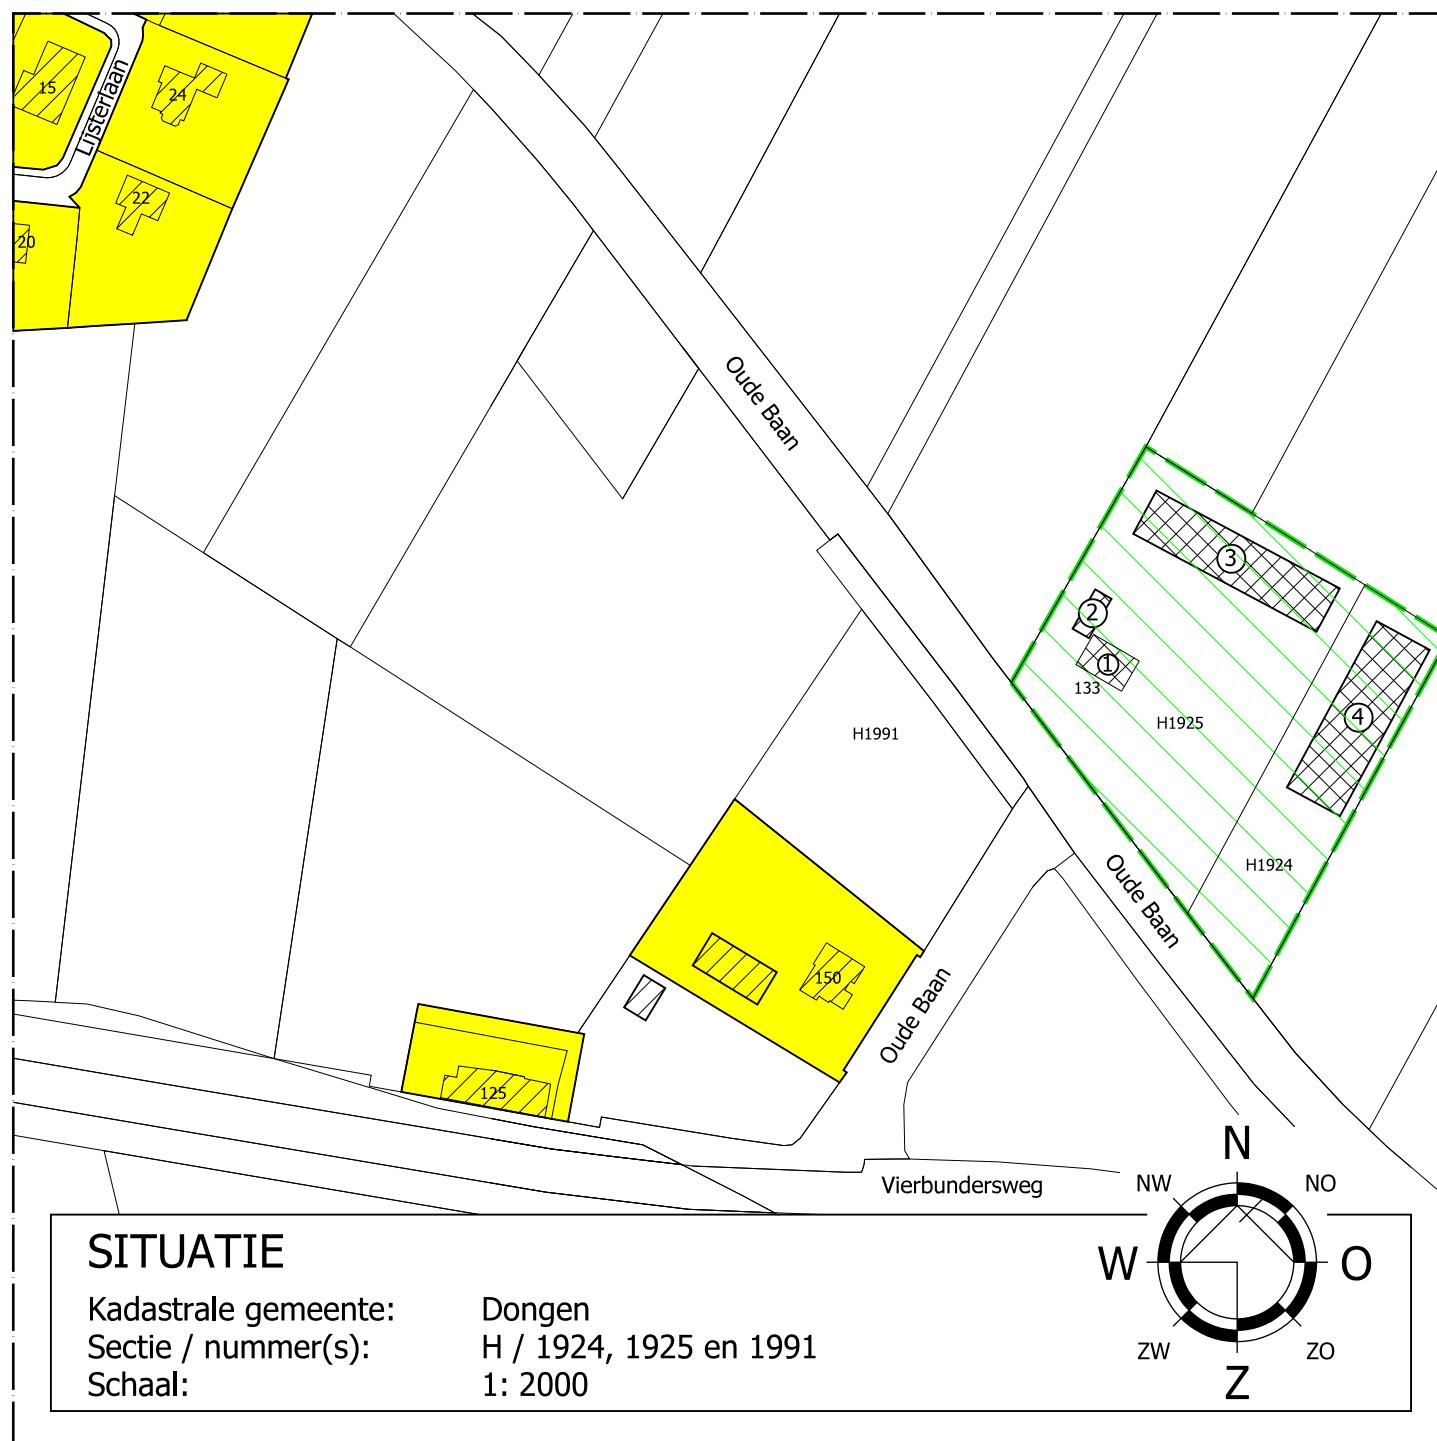

## Bestaand

### Renvooi

- bestaande bebouwing
- bestemming wonen
- agrarische bedrijf, IV (8630 m<sup>2</sup>)
- nieuwe bebouwing
- ① Bedrijfswoning
- ② Bijgebouw
- ③ Varkensstal (te saneren)
- ④ Varkensstal (te saneren)
- ⑤ RvR-woning
- ⑥ Bijgebouw

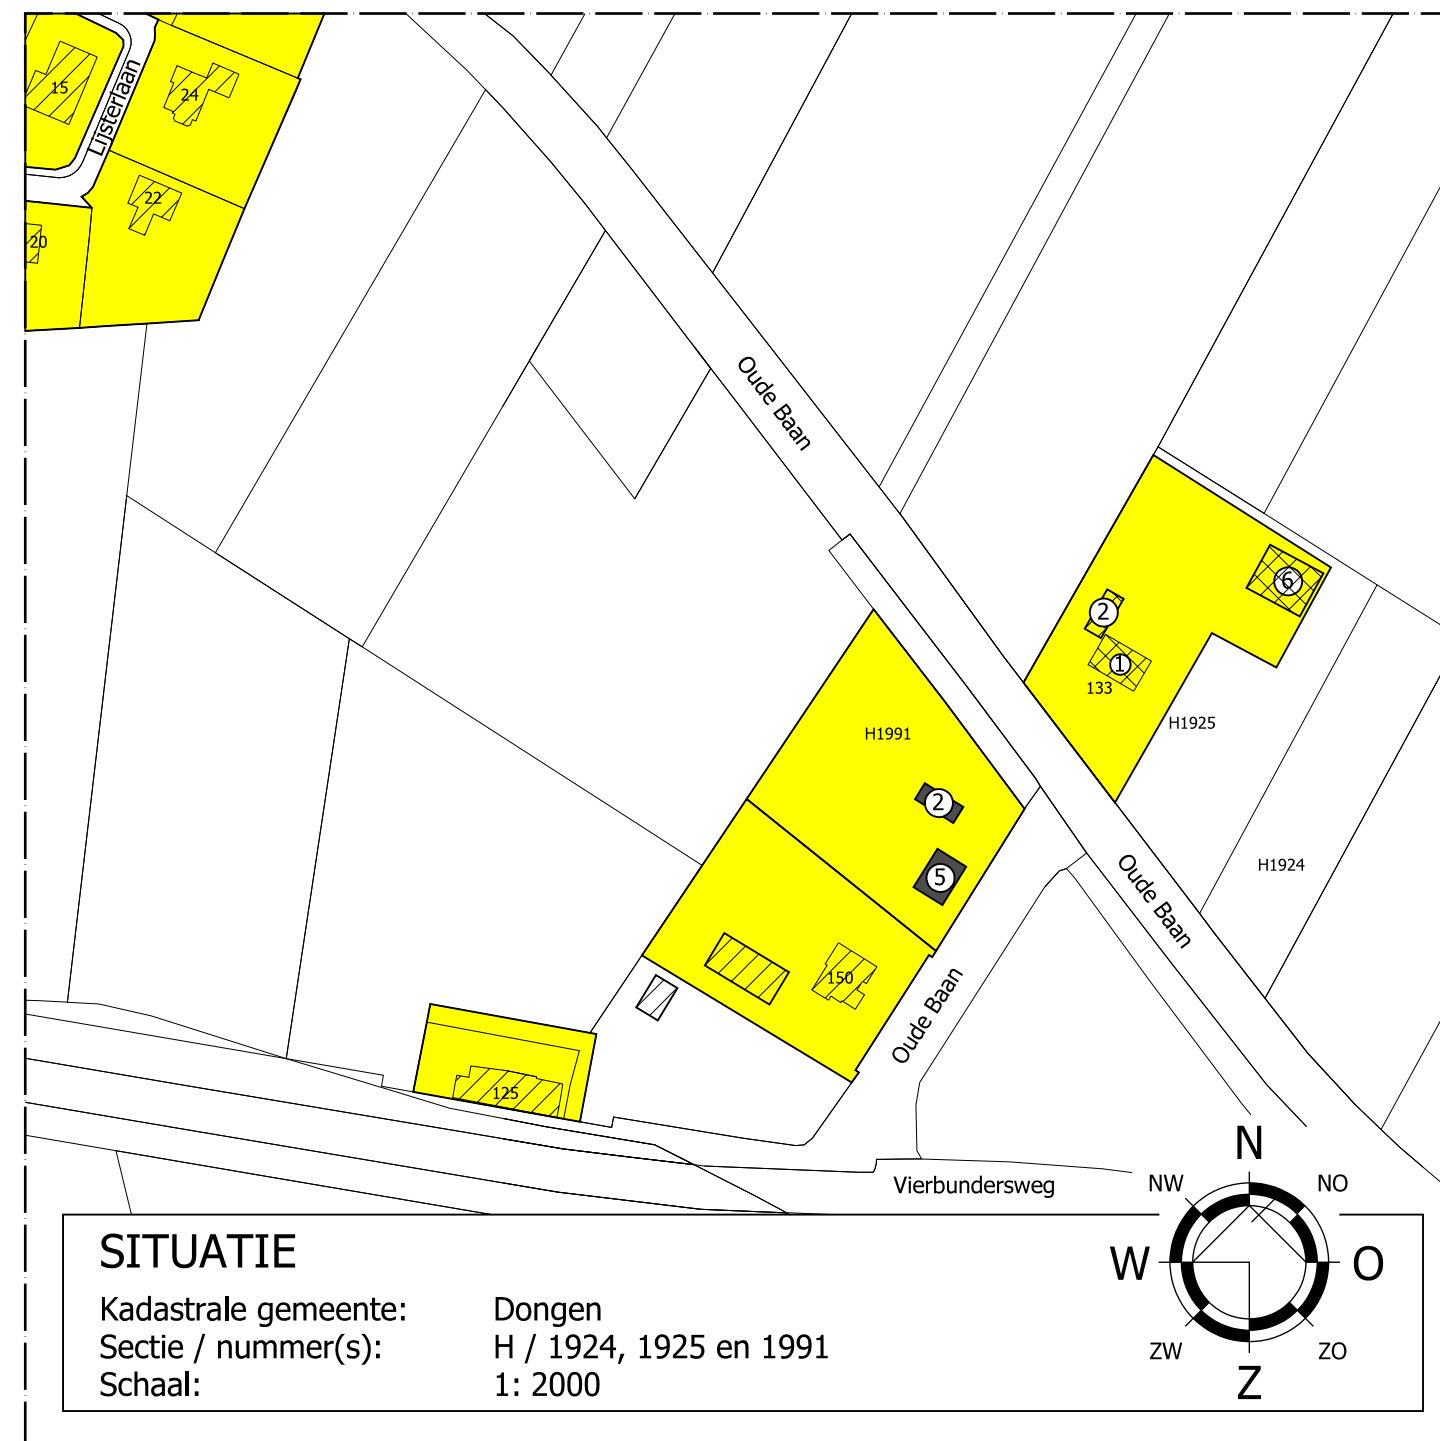

## Beoogd

© VAN DUN ADVIES BV



**Vestiging Ulicoten**  
T. 013 5199458

**Vestiging Someren**  
T. 0493 745015

info@vandunadvies.nl  
www.vandunadvies.nl

PROJECTNUMMER  
**09113-004**

TEKENING  
**Situatie bestaand en beoogd**

ONDERWERP  
**Situatie aan de Oude Baan 133 en ongenummerd te Dongen**

TEKENAAR  
**RvD.**  
SCHAAL  
**1:2000**  
BLAD  
**1-01**

DATUM  
**28-03-2018**  
WIJZIGINGEN  
1<sup>e</sup> **16-01-2019**  
2<sup>e</sup> **22-03-2019**  
3<sup>e</sup> **26-06-2020**  
4<sup>e</sup> **24-09-2020**