

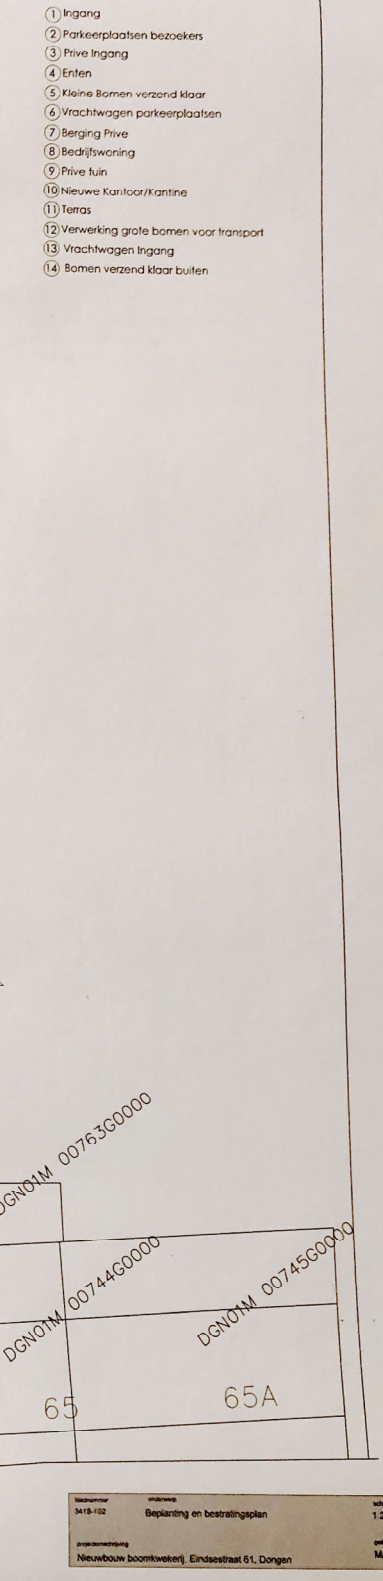
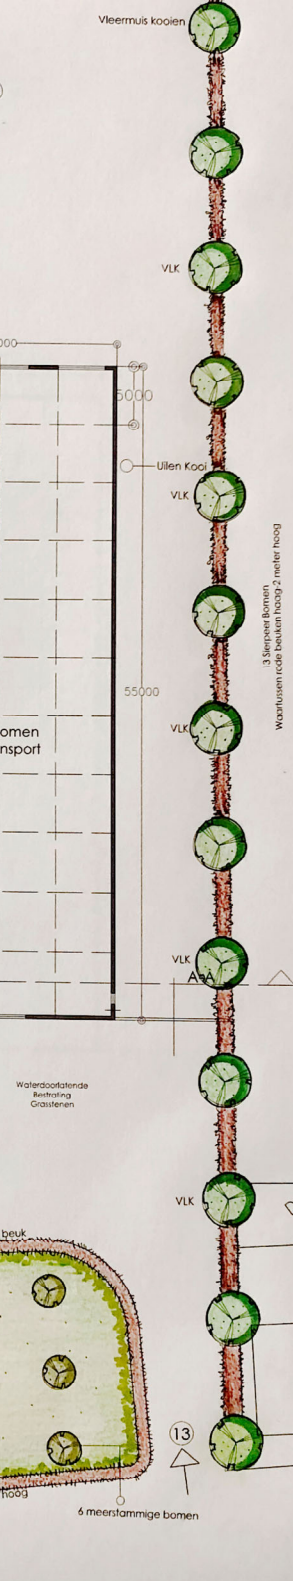
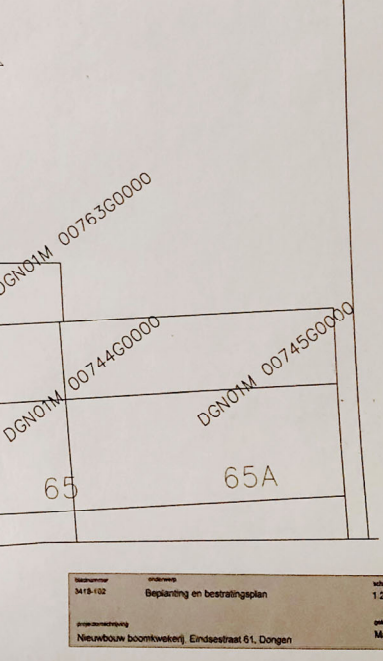
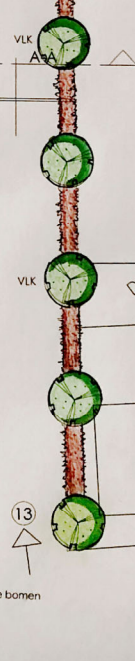
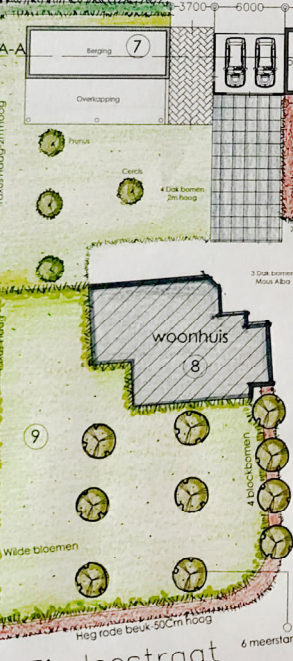


0021260000

cobsbna

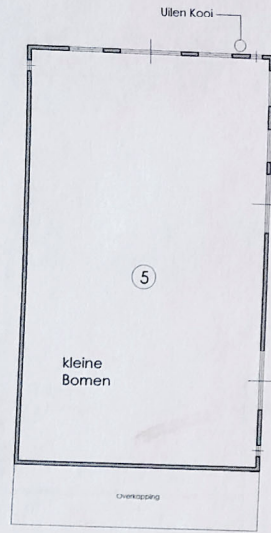

- 1 Ingang
- 2 Parkeerplaatsen bezoekers
- 3 Prive Ingang
- 4 Enten
- 5 Kleine Bomen verzond klaar
- 6 Vrachtwagen parkeerplaatsen
- 7 Berging Prive
- 8 Bedrijfswoning
- 9 Prive tuin
- 10 Nieuwe Kantoor/Kantine
- 11 Terras
- 12 Verwerking grote bomen voor transport
- 13 Vrachtwagen Ingang
- 14 Bomen verzond klaar buiten

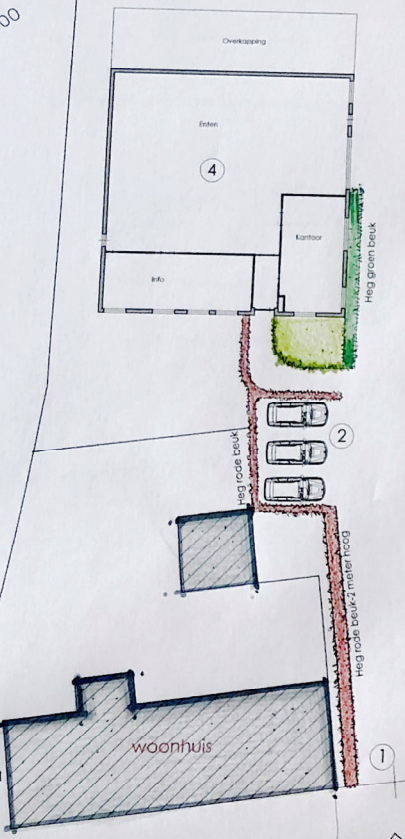