


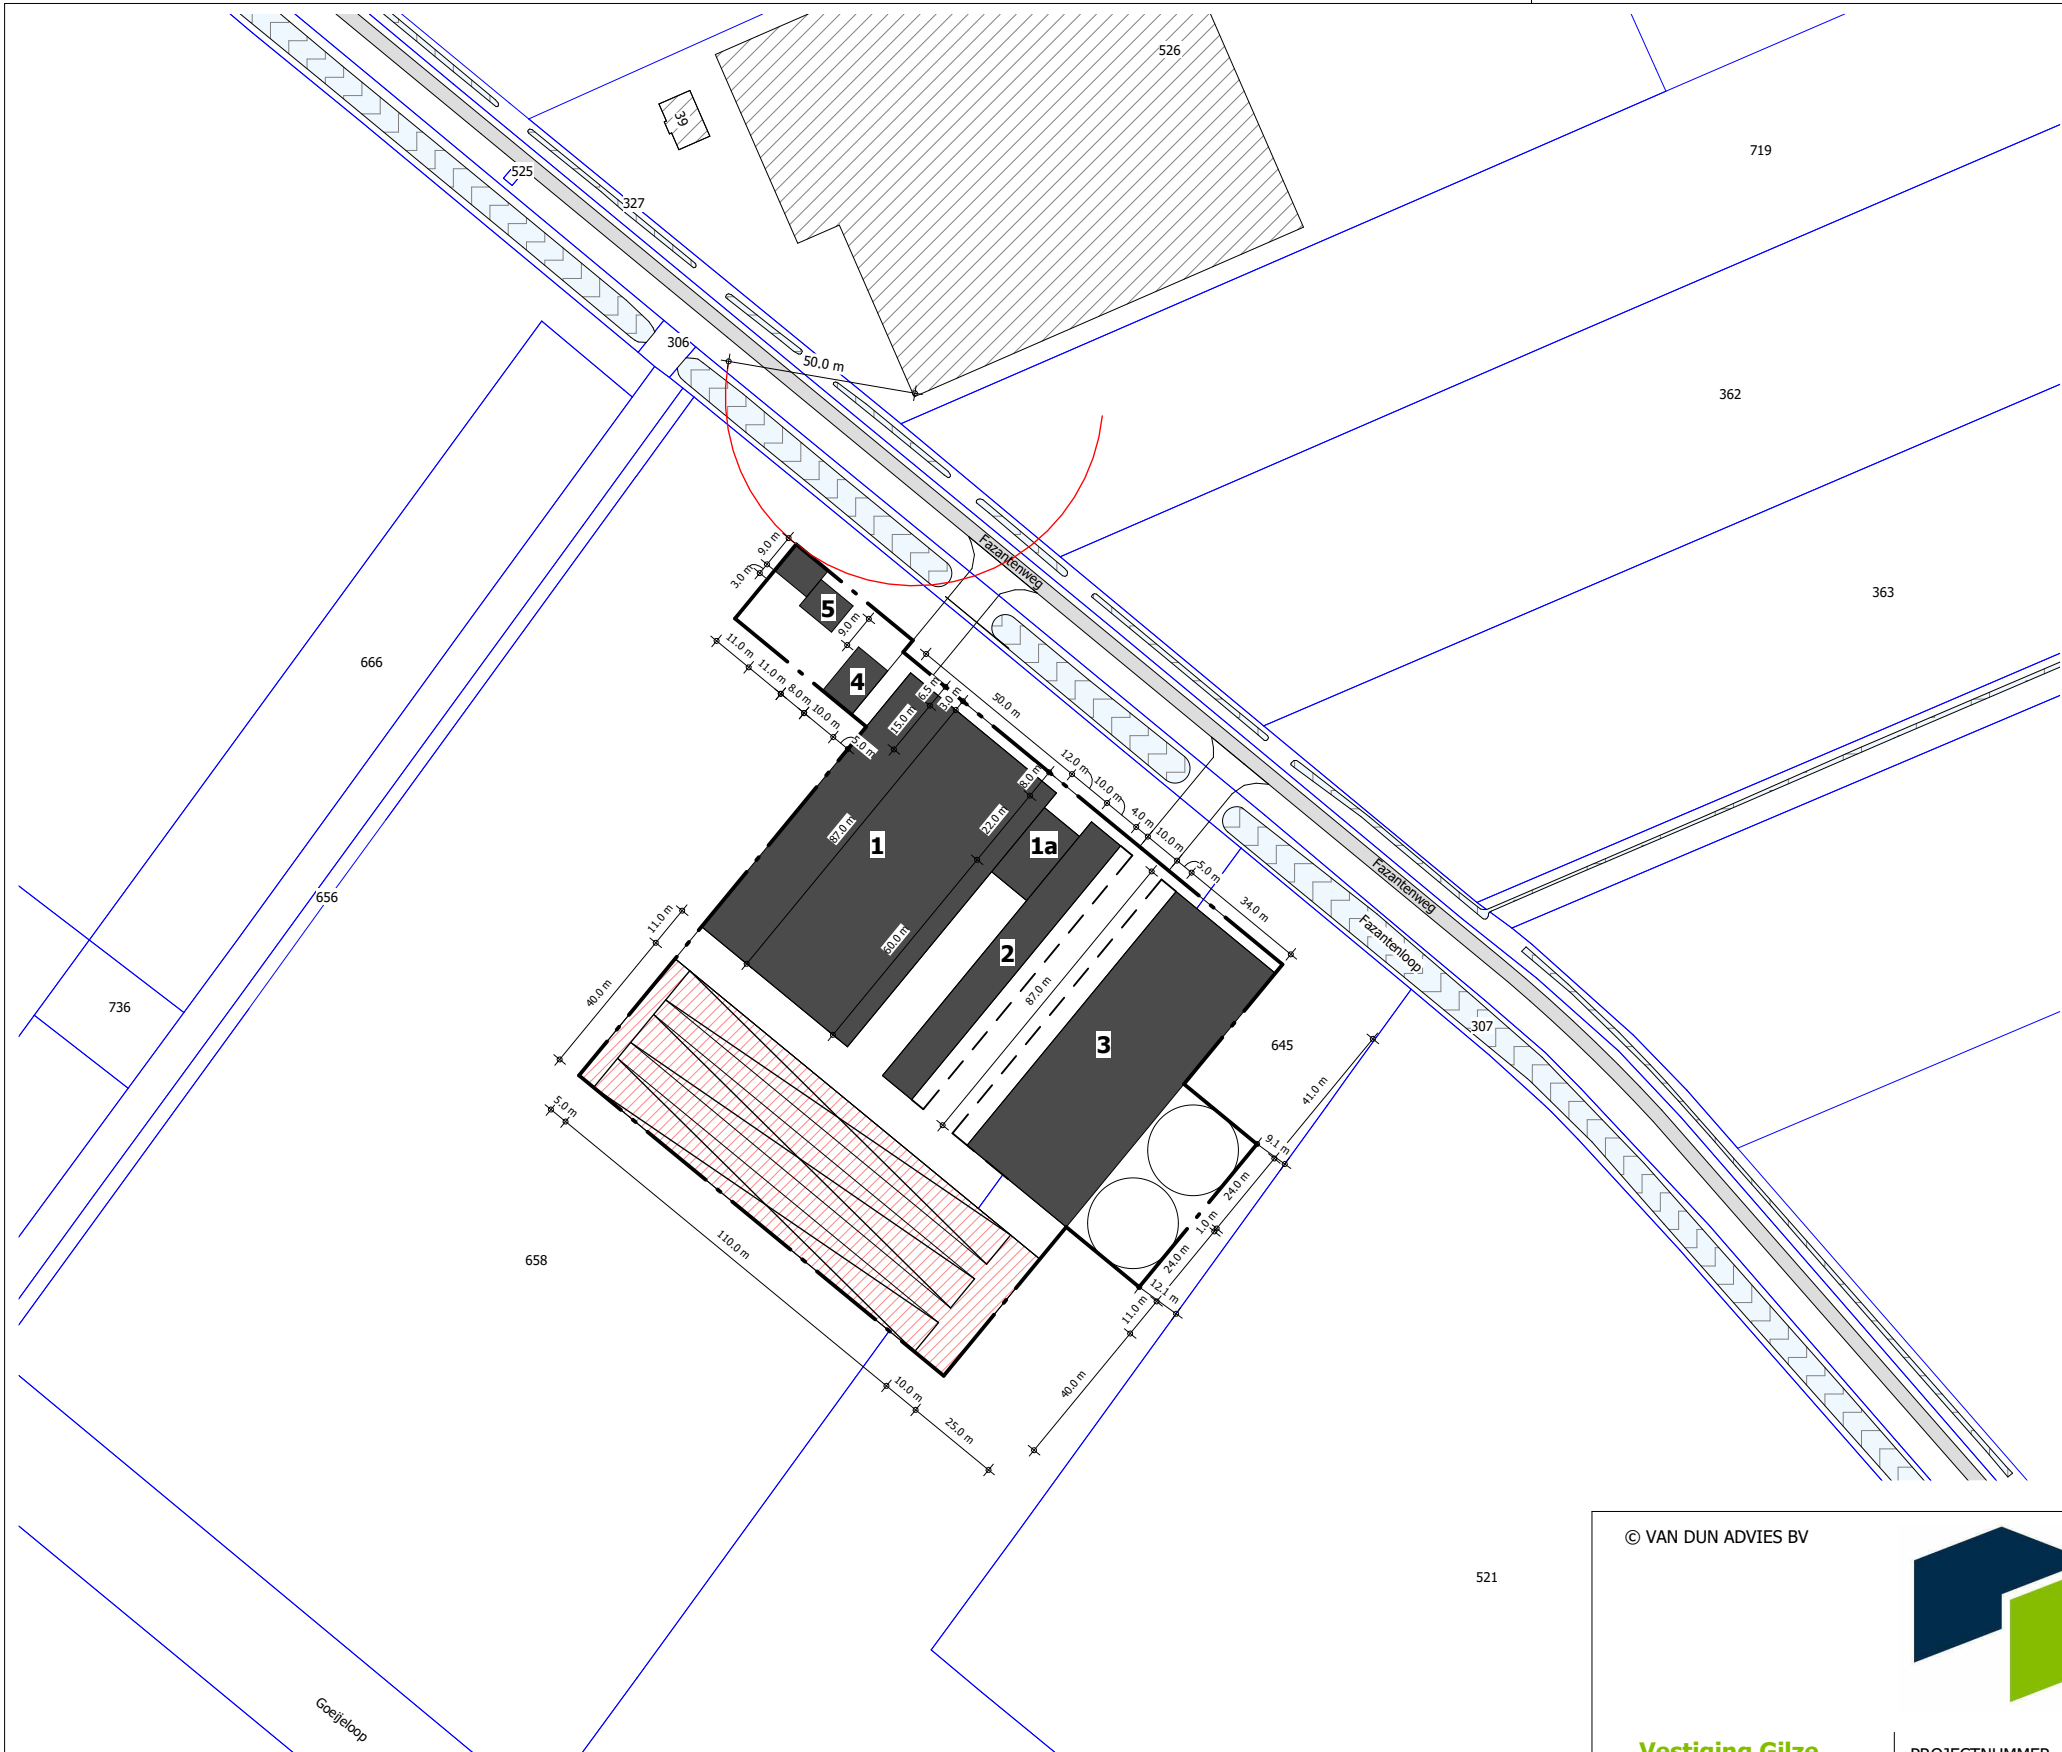

RENVOOI:

1. Melkveestal

1a. tanklokaal + strohok

2. jongveestal

3. opslag aardappelschuur

4. kantoor/kantine/hygiensluis/
boederijwinkel

5. woning + garage

+2x mestilo Ø 24m

Erfverharding

Nieuwe bebouwing

Bouwvlak 2 ha (19975 m²)

Voeropslag 5000m²

Water

SITUATIE

Kadastrale gemeente: Dongen

Sectie/nummer(s): M / 658, 645

Schaal: 1:2000

© VAN DUN ADVIES BV

Vestiging Gilze

T. 013 5199458

Vestiging Someren

T. 0493 745015

Vestiging Reek

T. 0486 450160

E. info@vandunadvies.nl

I. www.vandunadvies.nl

PROJECTNUMMER

25153-AA003

TEKENING

Situatietekening

ONDERWERP

Milieu oprichting melkveehouderij

LOCATIE

Fazantenweg te Dongen

TEKENAAR

RB

SCHAAL

1:1000

BLAD

1-01

FORMAAT

A3

DATUM

31-07-2025

WIJZIGINGEN

1^e

2^e

3^e

4^e

5^e