




A	sleuvsilo 8,5 x 40 meter
B	voederplaat 8 x 40 meter
C	voederplaat 9 x 40 meter
D	sleuvsilo 10x40 meter
	toekomstige uitbreiding
	bestrating

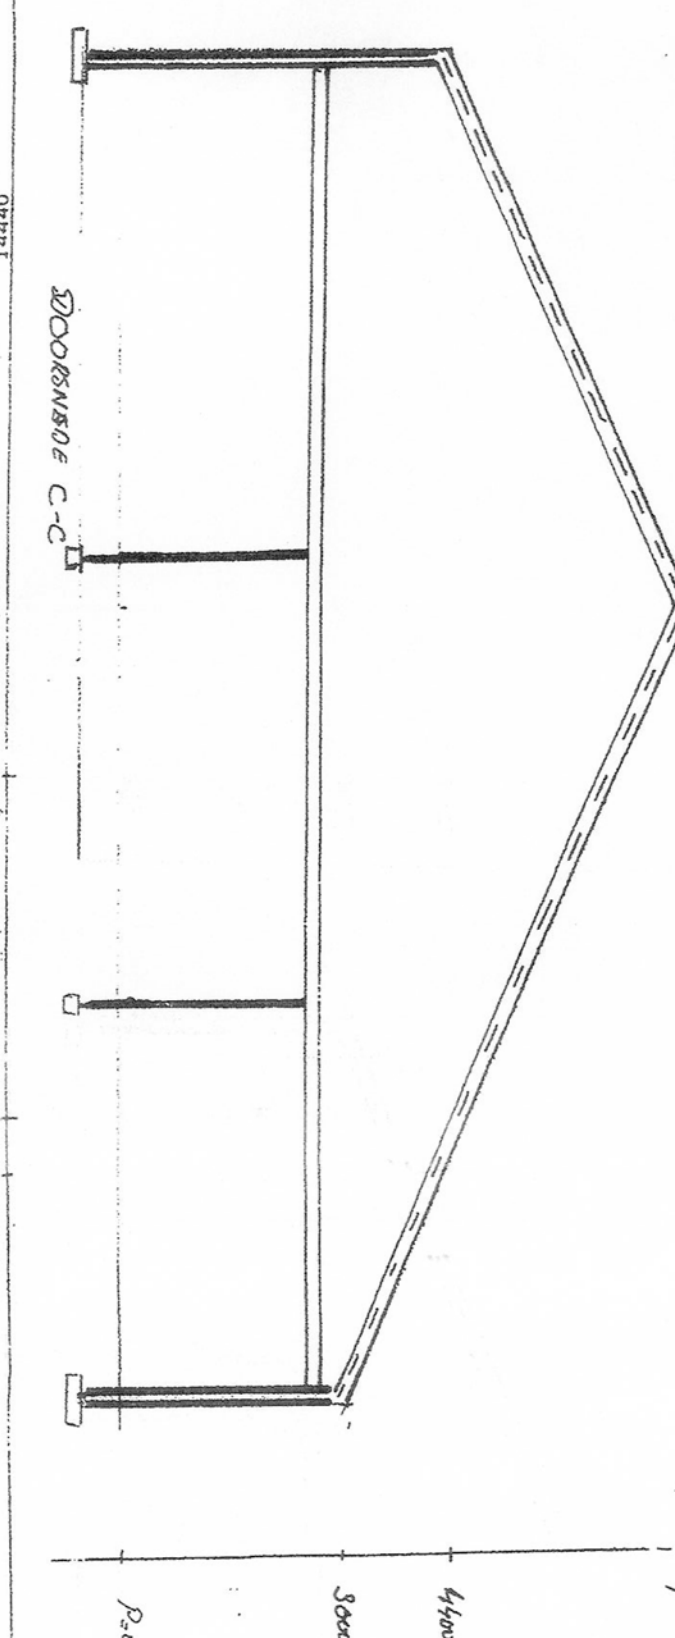