




Tichelrijt

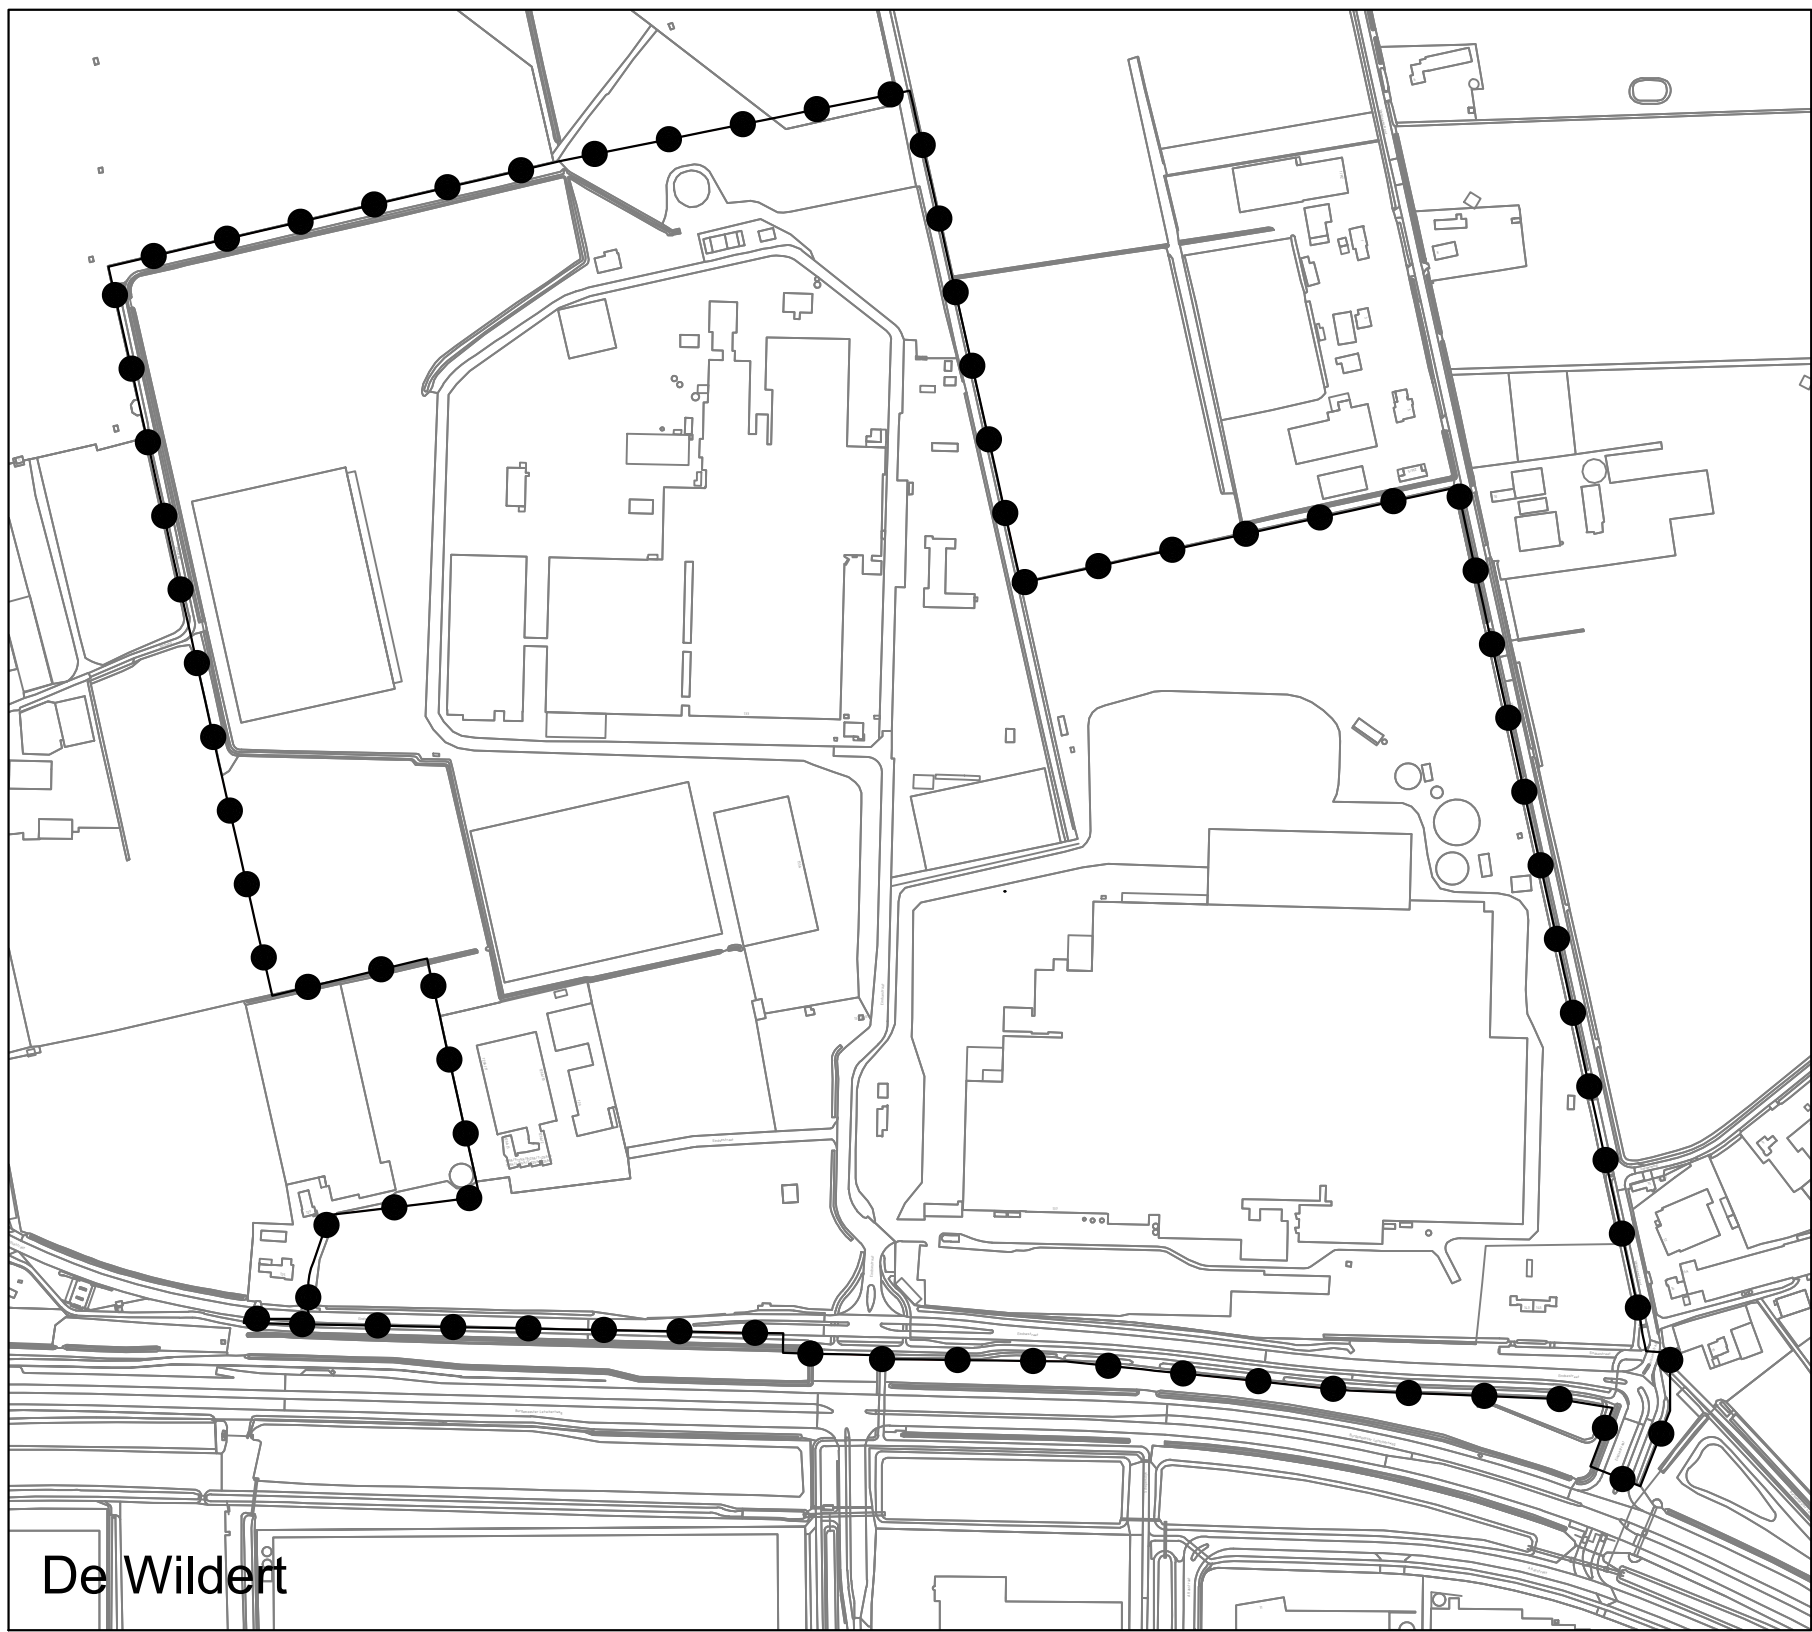

De Wildert

Besluitgebied
Begrenzing gebied waarvoor een TAM-voorbereidingsbesluit is genomen

GEMEENTE DONGEN
TAM-voorbereidingsbesluit categorie 1 bedrijven Tichelrijt en De Wildert
TAM-voorbereidingsbesluit

PROJECT 20201973.002.001
FORMAAT A1
SCHAAL 1:5000
KAART 1/1
GETEKEND -
IDN NL.IMR0.0766.VB2024000001-VG01

Vastgesteld 06-08-2024

RHO ADVISEURS

info@rho.nl
www.rho.nl

