


Landschappelijke inpassing Lantie 10 – 12, Vessem



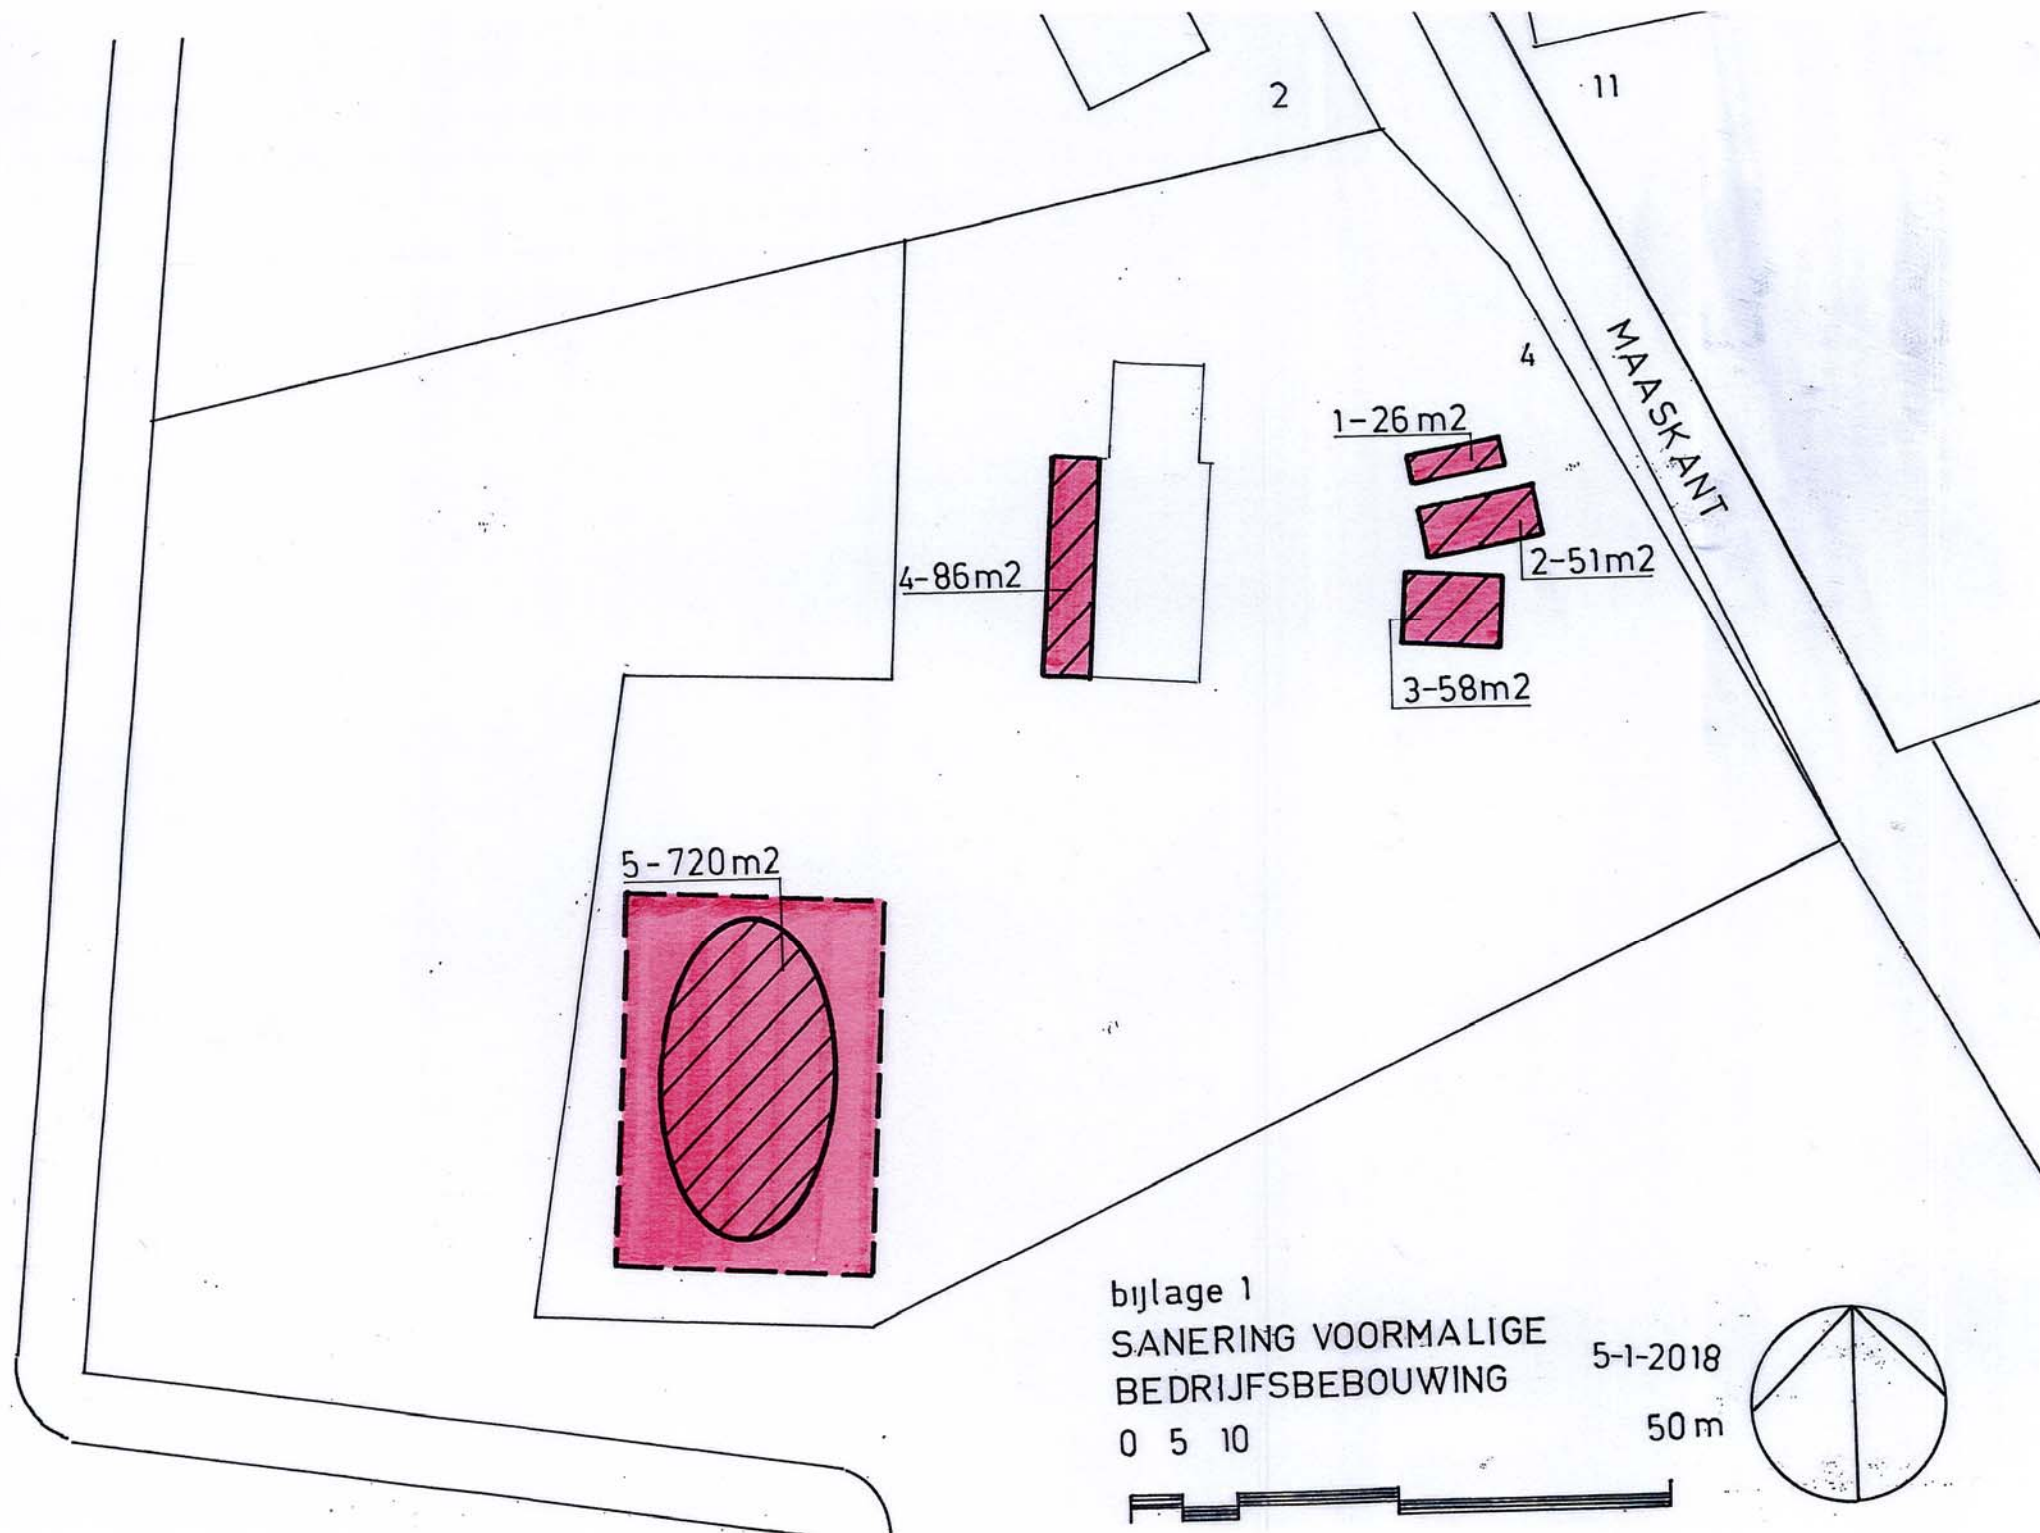



bijlage 1
SANERING VOORMALIGE
BEDRIJFSBEBOUWING

5-1-2018

50 m

0 5 10

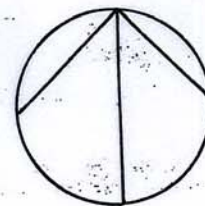

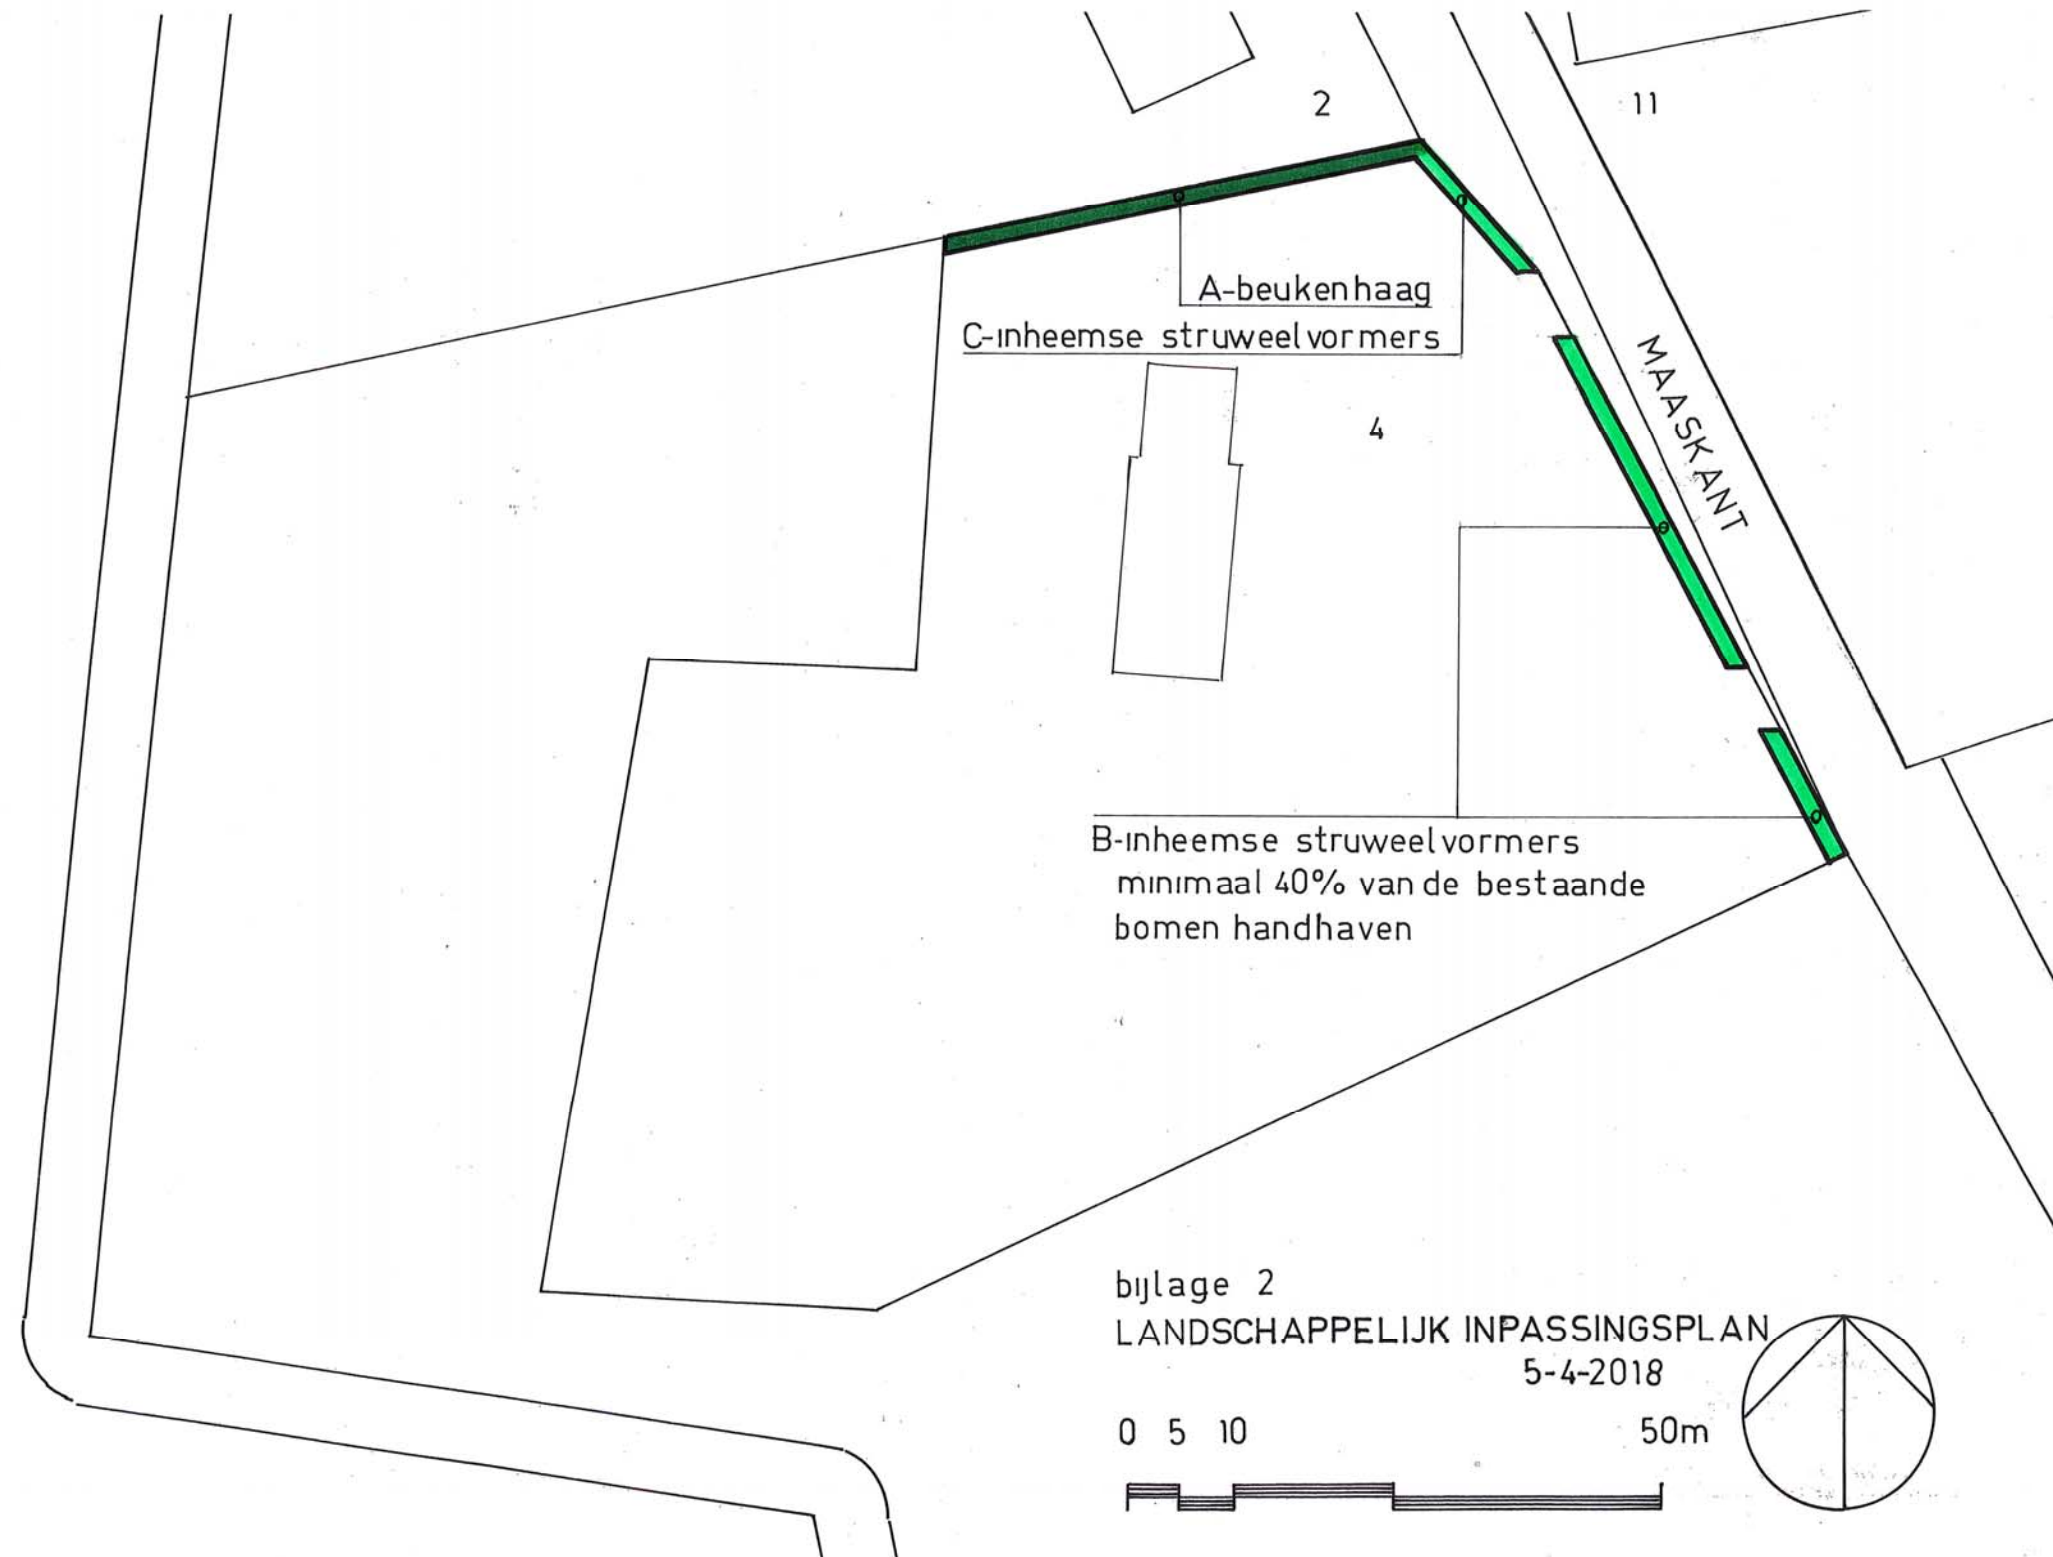


bijlage 2

LANDSCHAPPELIJK INPASSINGSPLAN

5-4-2018

0 5 10

50m

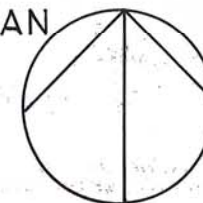

Landschappelijke inpassing Mostheuvel 27, Wintelre




VERBEELDING

Oirschotsedijk 5a en 5b, bestaand en nieuw





Opgesteld door: F.C.A. van den Borne
Datum: 28-05-2018
Schaal: 1 : 1250
Project: 13059-004

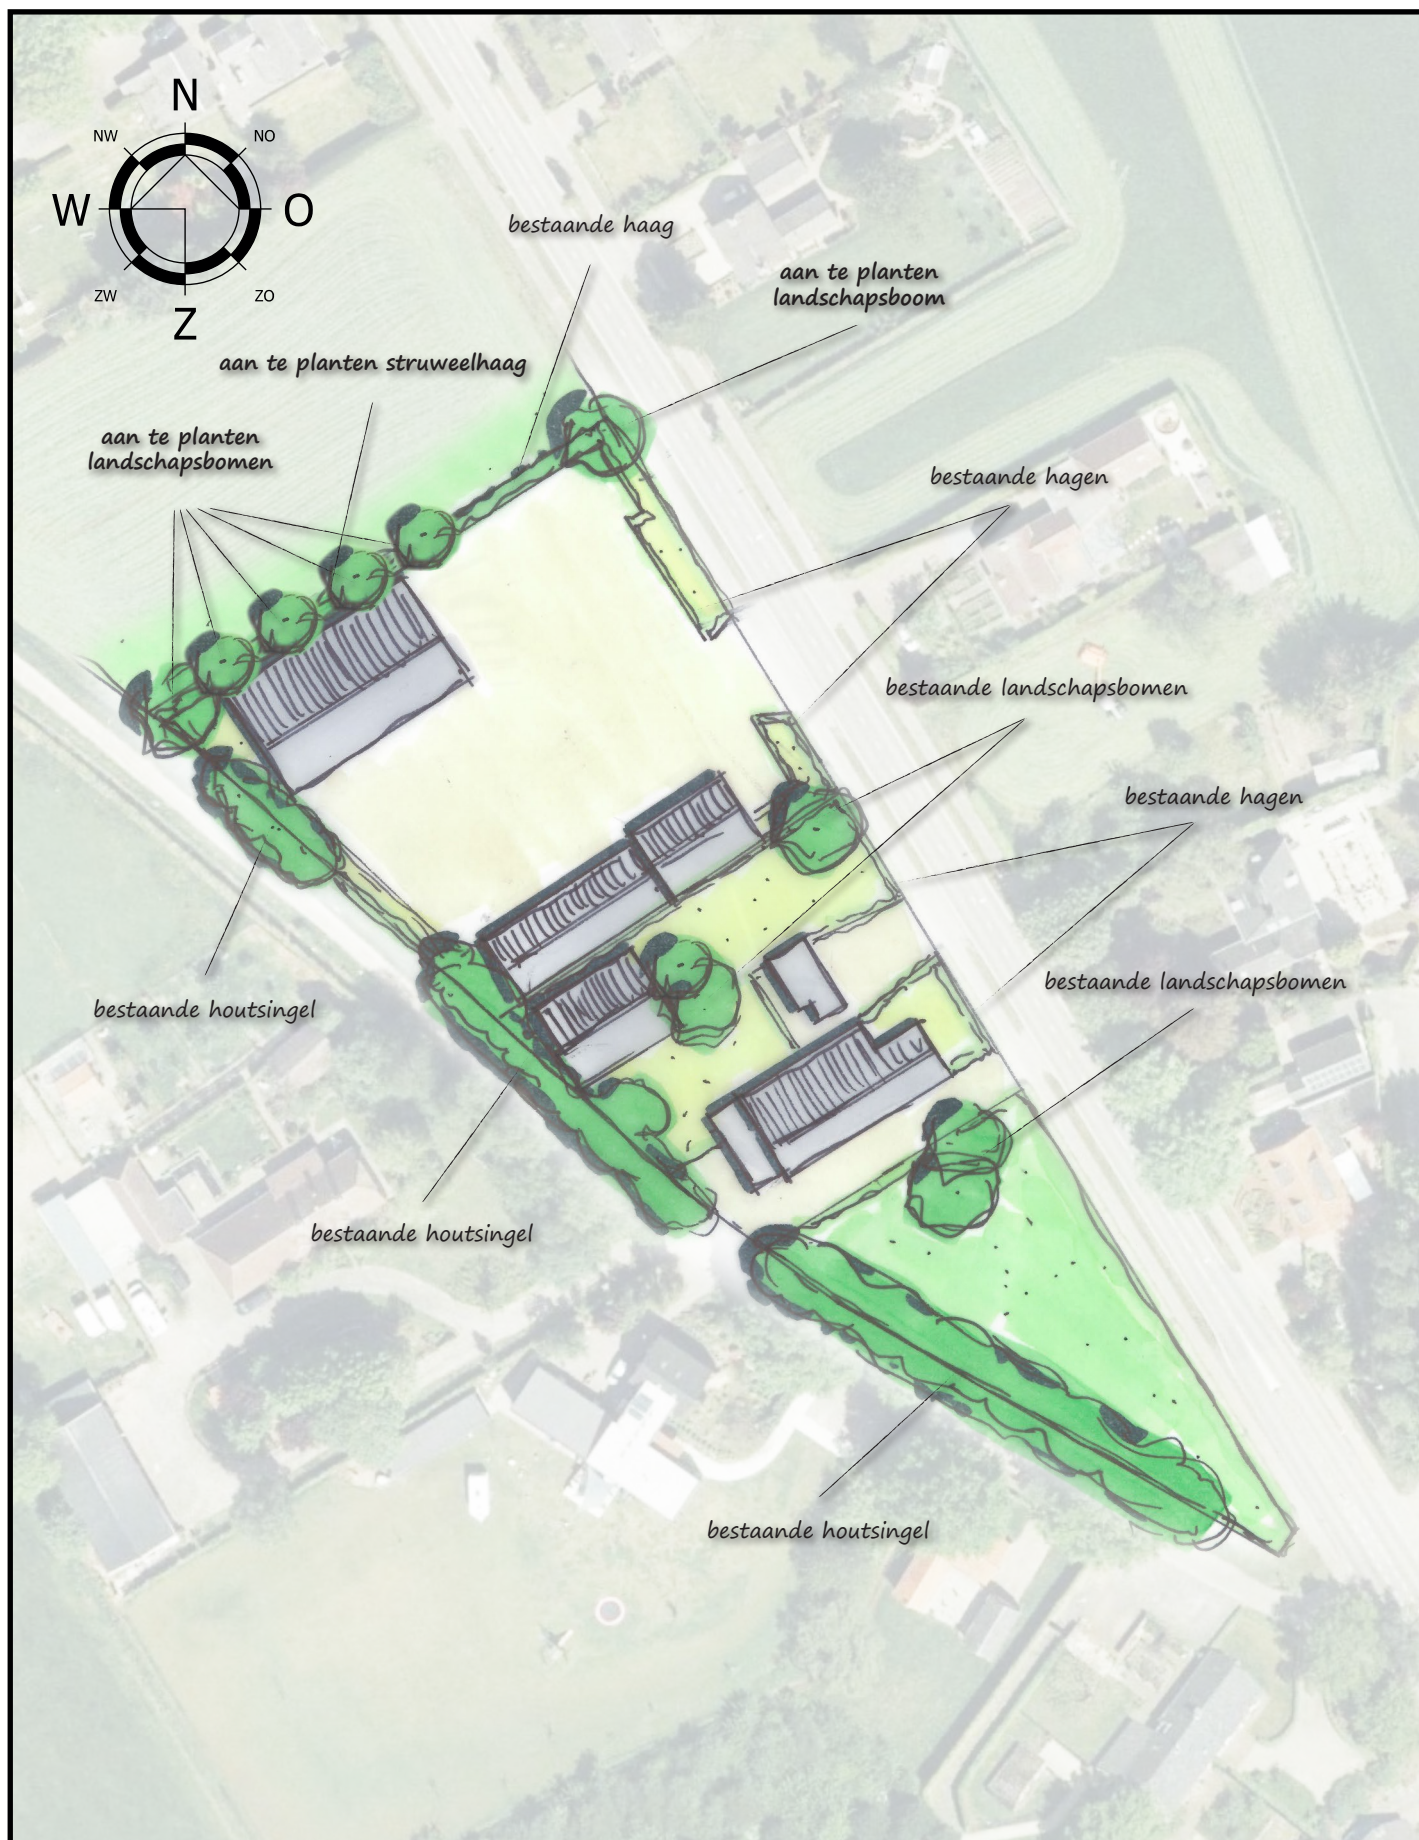

LANDSCHAPPELIJKE INPASSING

STOKKELEN 5 / 7 / 7A EERSEL

Opgesteld door: F.C.A. van den Borne
 Datum: 28-06-2018 / 27-08-2018
 Schaal: 1 : 1000
 Project: 18098-007



EERSTE HERZIENING BESTEMMINGSPLAN BUITENGEBIED 2017

Gemeente Eersel

NL.IMRO.xxxx.yyyyyyyyyyyyyyyyyy-zzzz

schaal: 1:1000		voorontwerp: / tekenaar		projectnr. OPDR: ..		Stokkelen 60-66
formaat: A4		ontwerp: / tekenaar		projectnr. VWP: ..		
concept: 30-08-2018 / DD		vastgesteld: / tekenaar		bestandsnaam: 18GEERS001-001.dwg		

viewpoint

Torenallee 45
5617 BA Eindhoven



www.viewpoint.nl info@viewpoint.nl 040 304 10 85

Landschappelijke inpassing Vondereind 4



Het plangebied is geheel omgeven met een beukenhaag, aan de voorzijde laagblijvend, aan de achterzijde oplopend. Op het achtererf bevinden zich eveneens enkele fruitbomen. De reeds aanwezige landschapselementen zullen in samenhang met de ontwikkeling behouden blijven.