


Landschappelijke inpassing Lantie 10 – 12, Vessem




VERBEELDING

Oirschotsedijk 5a en 5b, bestaand en nieuw



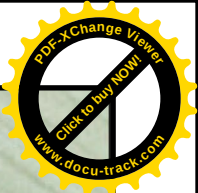



Opgesteld door: F.C.A. van den Borne
Datum: 28-05-2018
Schaal: 1 : 1250
Project: 13059-004

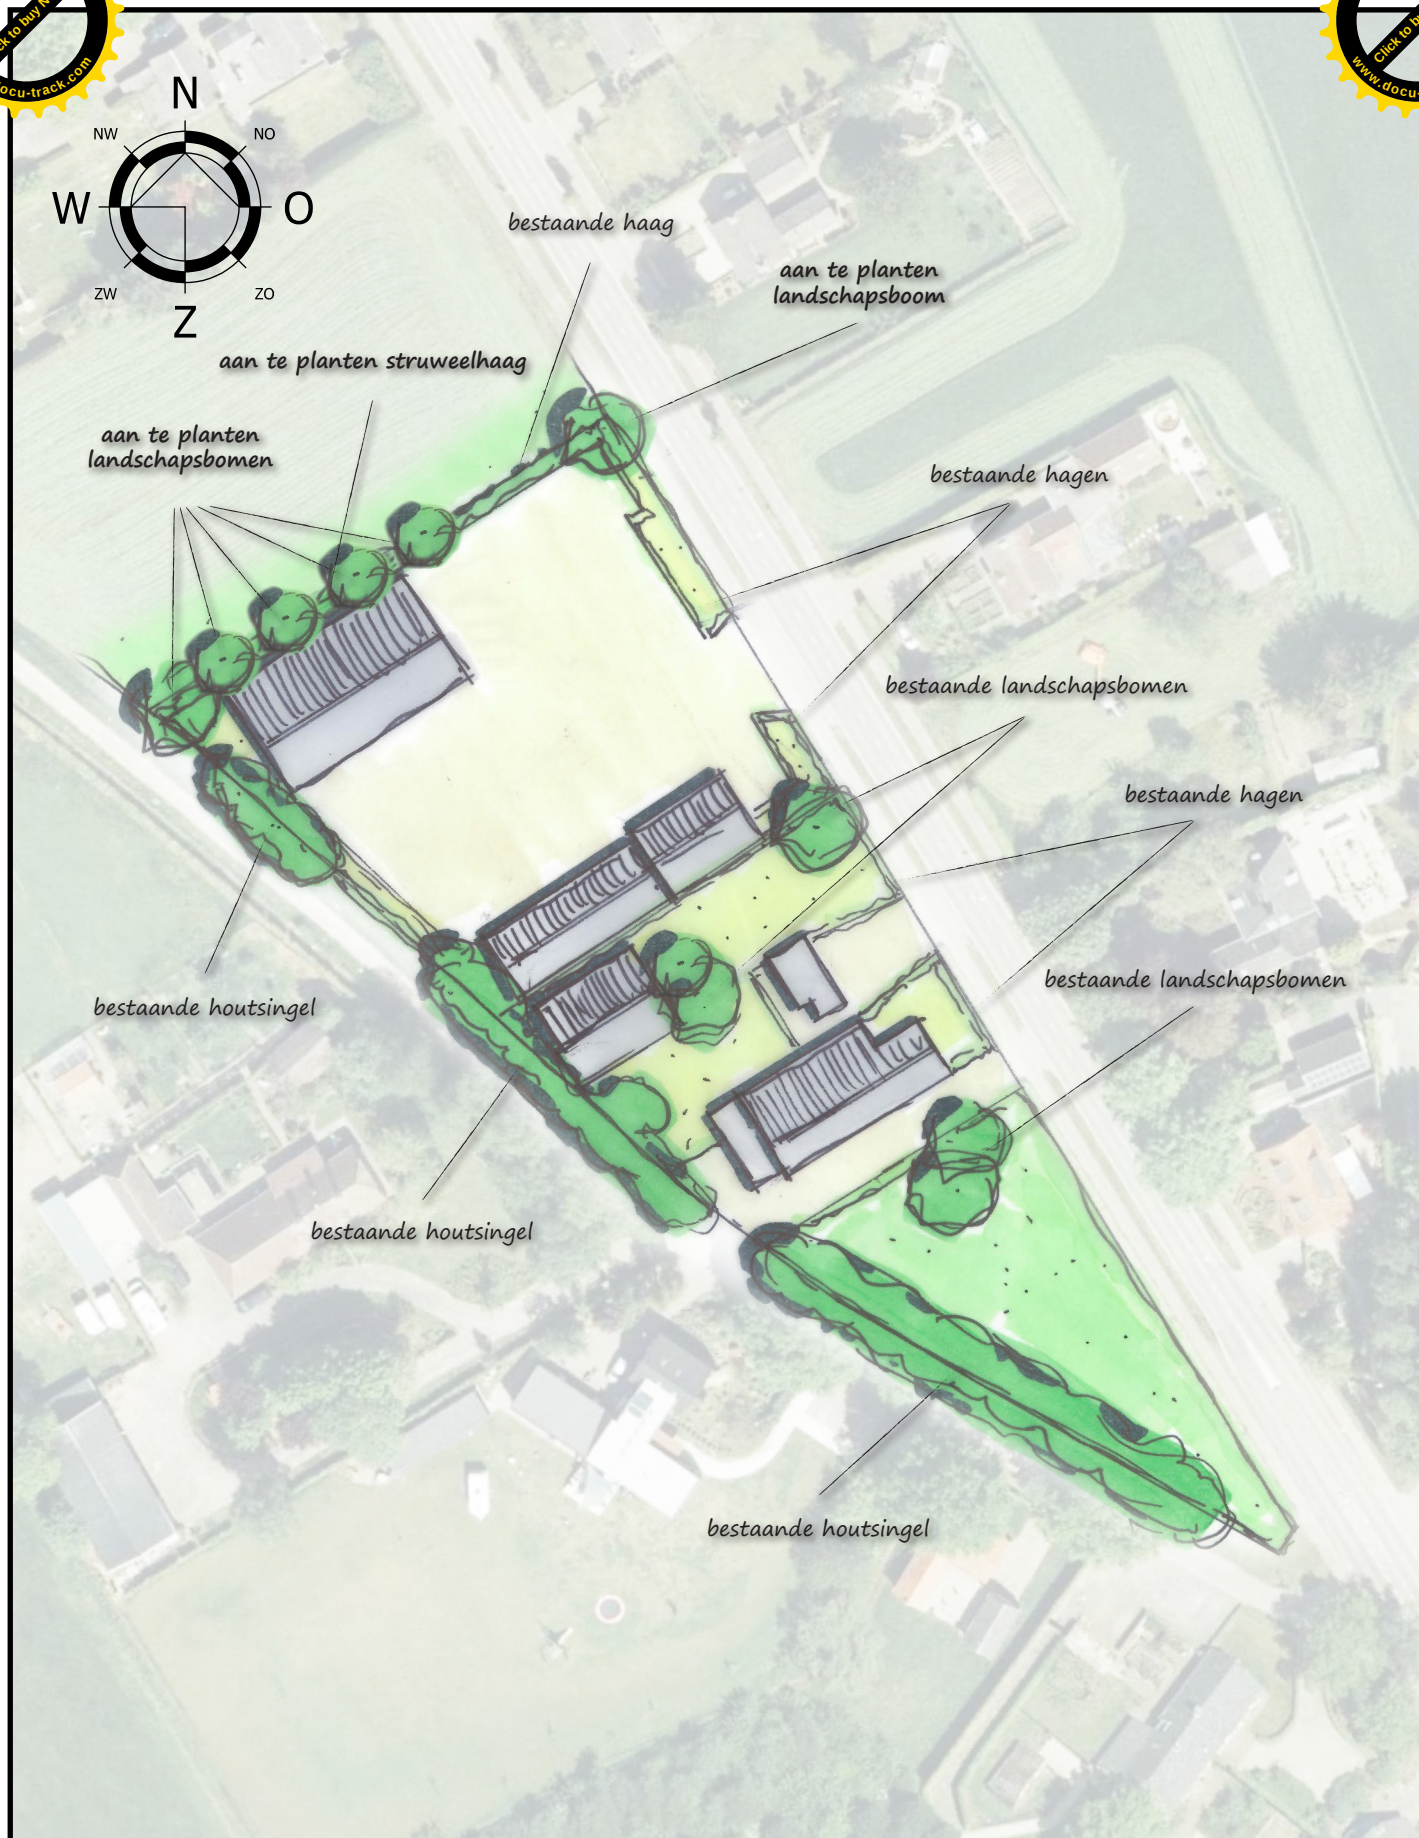

LANDSCAPPELIJKE INPASSING

STOKKELEN 5 / 7 / 7A EERSEL

Opgesteld door: F.C.A. van den Borne
Datum: 28-06-2018 / 27-08-2018
Schaal: 1 : 1000
Project: 18098-007

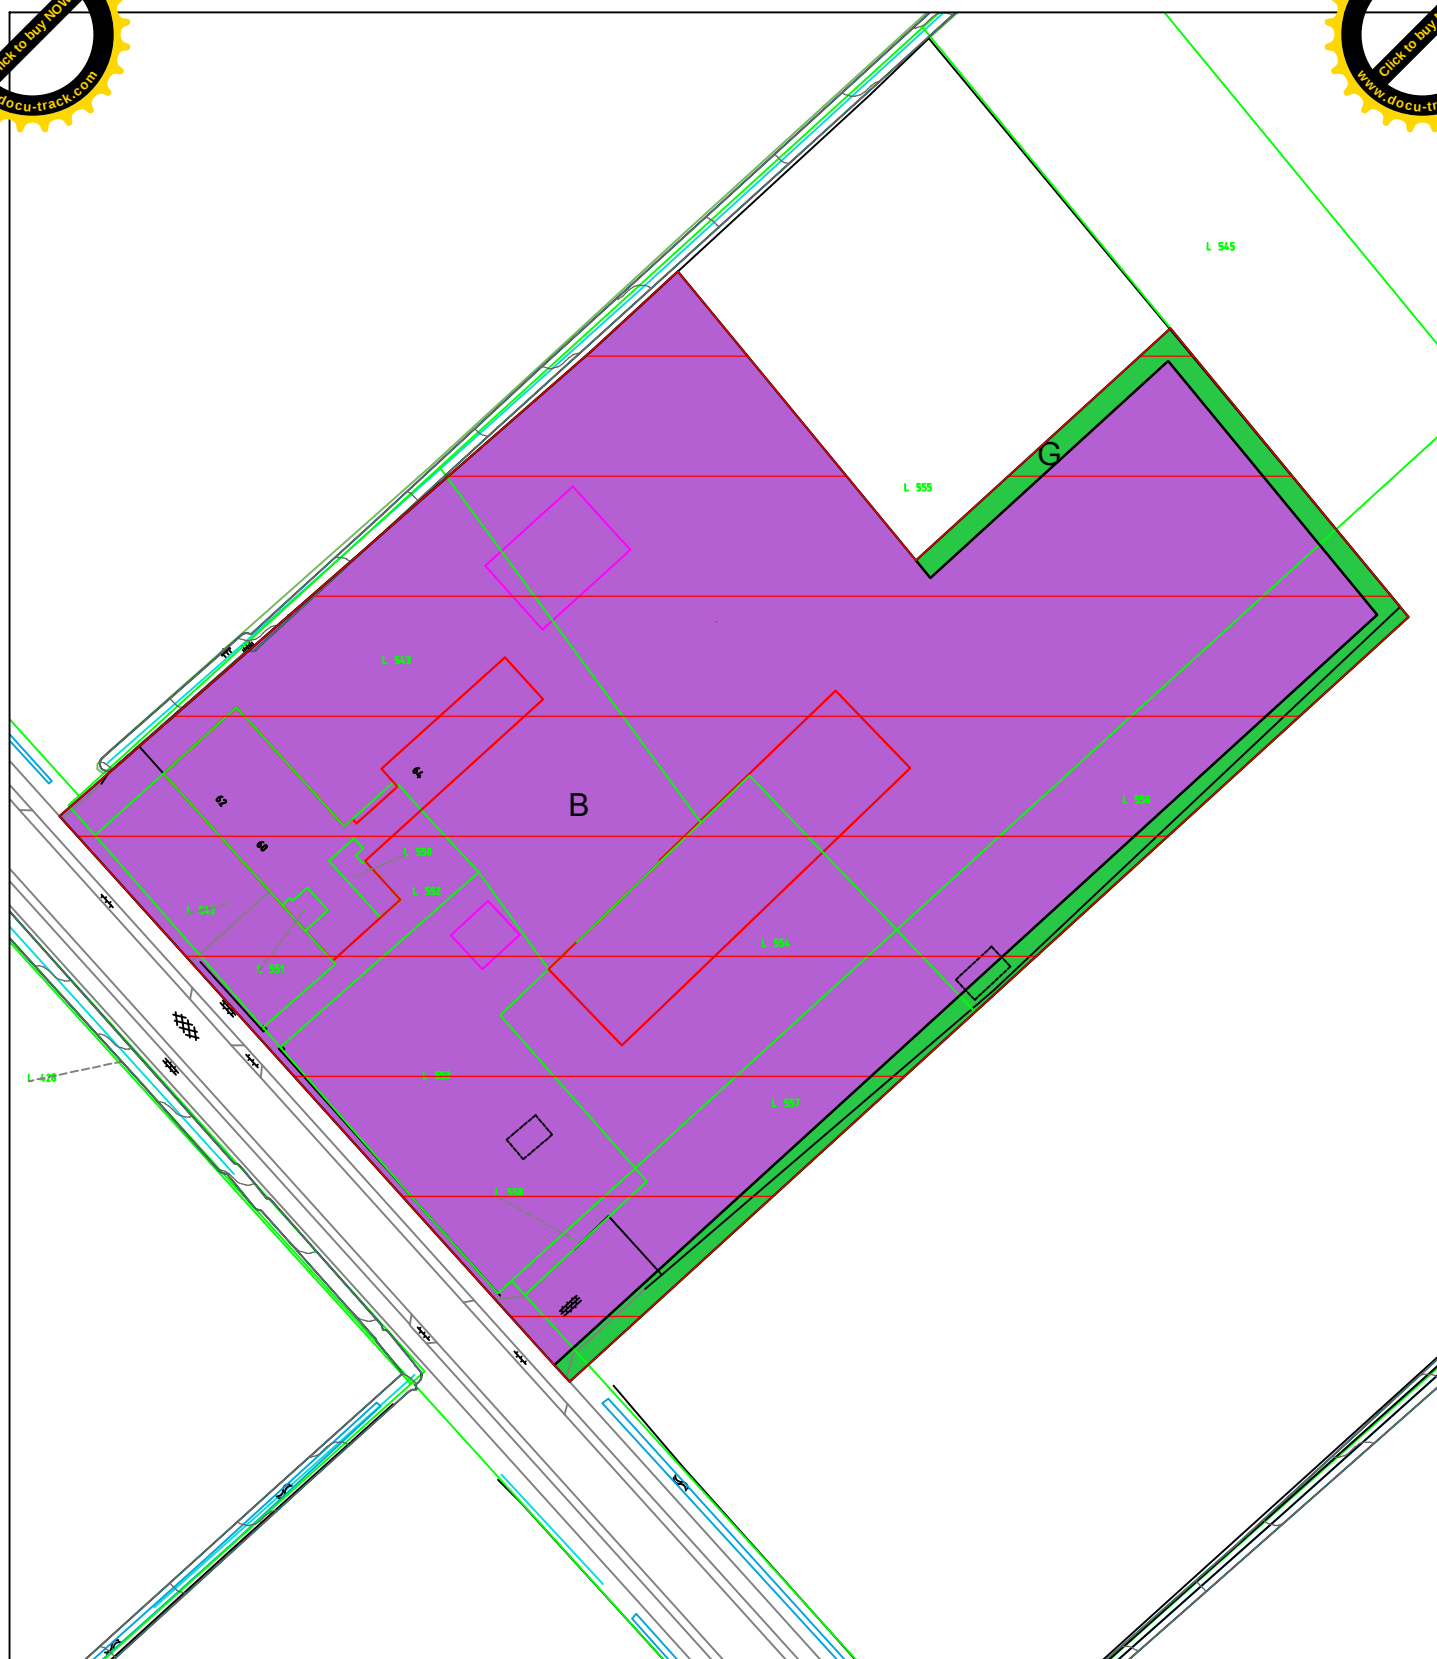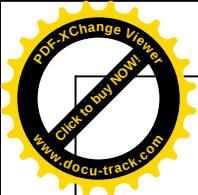

EERSTE HERZIENING BESTEMMINGSPLAN BUITENGEBIED 2017

Gemeente Eersel

NL.IMRO.xxxx.yyyyyyyyyyyyyyyyyy-zzzz

schaal:	1:1000
formaat:	A4
concept:	30-08-2018 / DD

voorontwerp:	 / tekenaar
ontwerp:	 / tekenaar
vastgesteld:	 / tekenaar

projectnr. OPDR:	..
projectnr. VWP:	..
bestandsnaam:	18GEERS001-001.dwg

Stokkelen 60-66

viewpoint

Torenallee 45
5617 BA Eindhoven



www.viewpoint.nl info@viewpoint.nl 040 304 10 85

Landschappelijke inpassing Vondereind 4



Het plangebied is geheel omgeven met een beukenhaag, aan de voorzijde laagblijvend, aan de achterzijde oplopend. Op het achtererf bevinden zich eveneens enkele fruitbomen. De reeds aanwezige landschapselementen zullen in samenhang met de ontwikkeling behouden blijven.