


Bestaande bouwvlak 1,57 ha

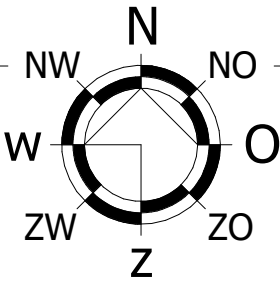


BESTAANDE SITUATIE

Kadastrale gemeente: Eersel
Sectie L nummer(s): 497 en 498
Schaal: 1:2000




Beoogd bouwvlak

a = 1,50 ha
b = 0,50 ha (differentiatievak t.b.v. ruwvoer opslag)
2,00 ha

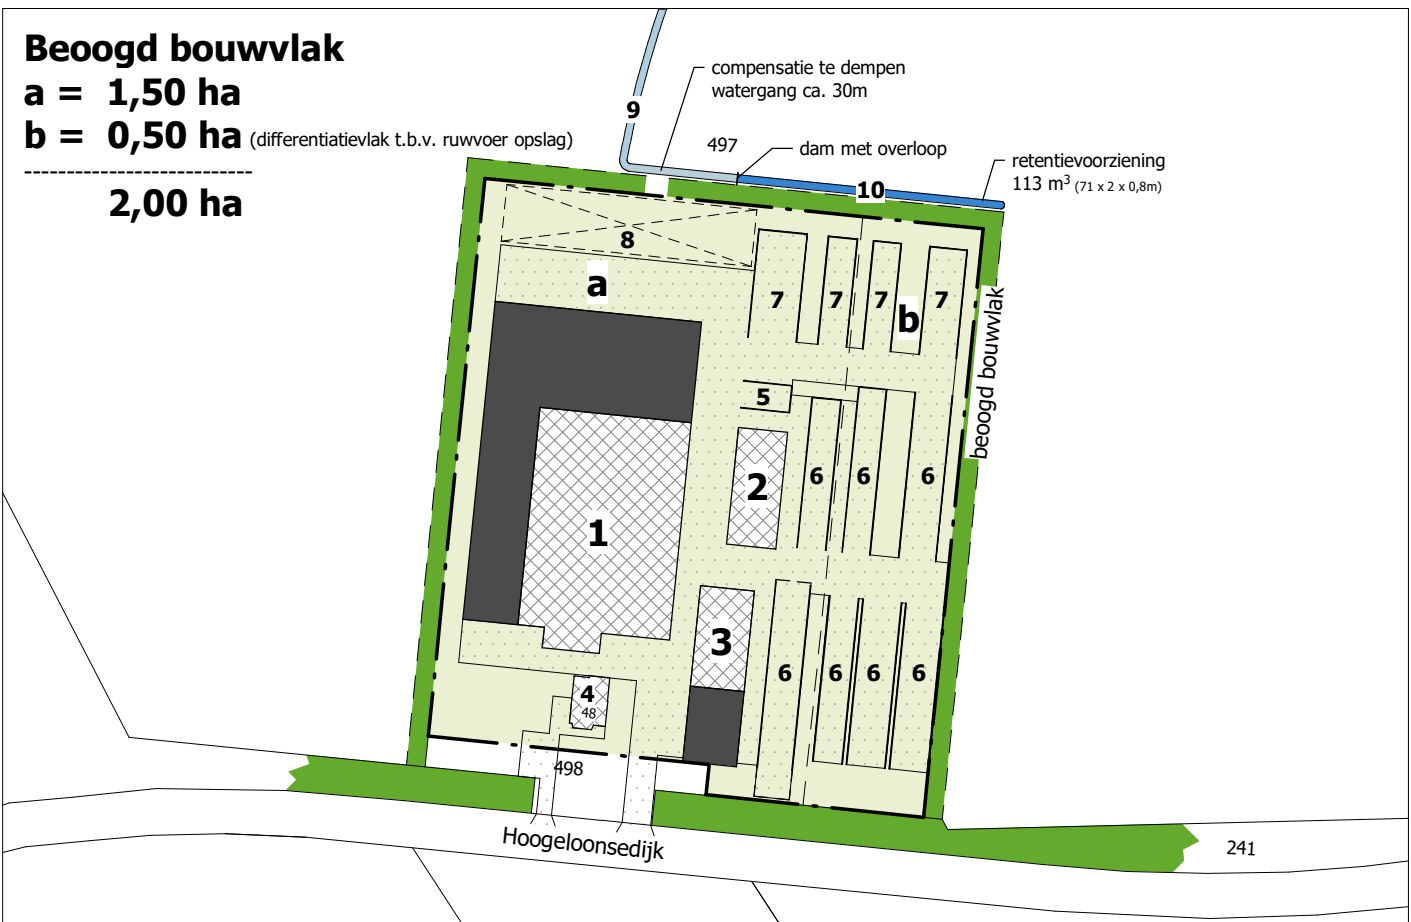

BEOOGDE SITUATIE

Kadastrale gemeente: Eersel
Sectie L nummer(s): 497 en 498
Schaal: 1:2000

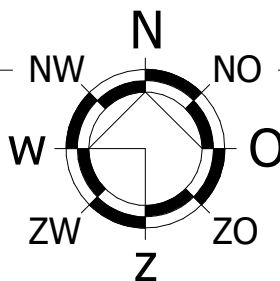

RENVOOI

- bouwvlak
- landschappelijke inpassing
- bestaande bebouwing
- uitbreiding rundveestallen / -loods
- erfverharding

- 1 rundveestal
- 2 werktuigenberging
- 3 rundveestal
- 4 bedrijfswoning
- 5 vaste mestopslag
- 6 sleufsilo's
- 7 sleufsilo's nieuw te plaatsen
- 8 opberg plaats gewikkelde balen
- 9 watergang
- 10 retentievoorziening

© VAN DUN ADVIES BV



Vestiging Ulicoten
T. 013 5199458

Vestiging Someren
T. 0493 745015

info@vandunadvies.nl
www.vandunadvies.nl

OPDRACHTGEVER

PROJECTNUMMER
17126.012

TEKENING
Principeverzoek

ONDERWERP
Agrarisch bedrijf a/d Hoogeloonsedijk 48 Vessem

TEKENAAR
MB

SCHAAL
1:2000

BLAD
1-01

DATUM
21-08-2019

WIJZIGINGEN
1^e 31-08-2020
2^e .
3^e .
4^e .