




Drasn. 1 schaal 1:100

Drasn. 2 schaal 1:100

Drasn. 3 schaal 1:100

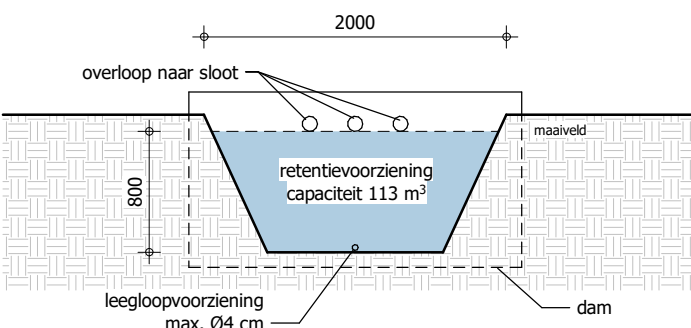

Principe detail schaal 1 : 50

Houtsingel Drsn. 1 + 2


	m2	st/m2	Aantal
Plantmateriaal (gemengd bosplantsoen, plantafstand 1,25 m riehoeaksverband)	3078	0,45	1386
25% Gelderse roos (Viburnum opulus), 80-100			346
25 % Hazelaar (Corylus avellana), 80-100			346
25% Rode kornoelje (Cornus sanguinea), 80-100			346
25% Winterlinde (Tilia Cordata), 80-100			346
Plantmateriaal (laanboom / solitaire bomen):			
Winterlinde (Tilia Cordata), 18-20			39

Houtsingel Drsn. 3

	m2	st/m2	Aantal
Plantmateriaal (gemengd bosplantsoen, plantafstand 1,25 m riehoeaksverband)	1646	0,45	741
12,5 % Hazelaar (Corylus avellana), 80-100			92
12,5% Lijsterbes (Sorbus aucuparia), 80-100			92
12,5% Vlier (Sambucus nigra), 80-100			92
12,5% Rode kornoelje (Cornus sanguinea), 80-100			93
12,5% Amerikaans krentenboompje)Amelanchier lamarckii), 80-100			93
12,5% Haagbeur (Carpinus betulus), 80-100			93
12,5% Vuilboom (Rhamnus frangula), 80-100			93
12,5 Europese vogelkers (Prunus padus), 80-100			93


Beoogd bouwvlak

a = 1,50 ha
b = 0,50 ha (differentiatievak t.b.v. ruwvoer opslag)
2,00 ha

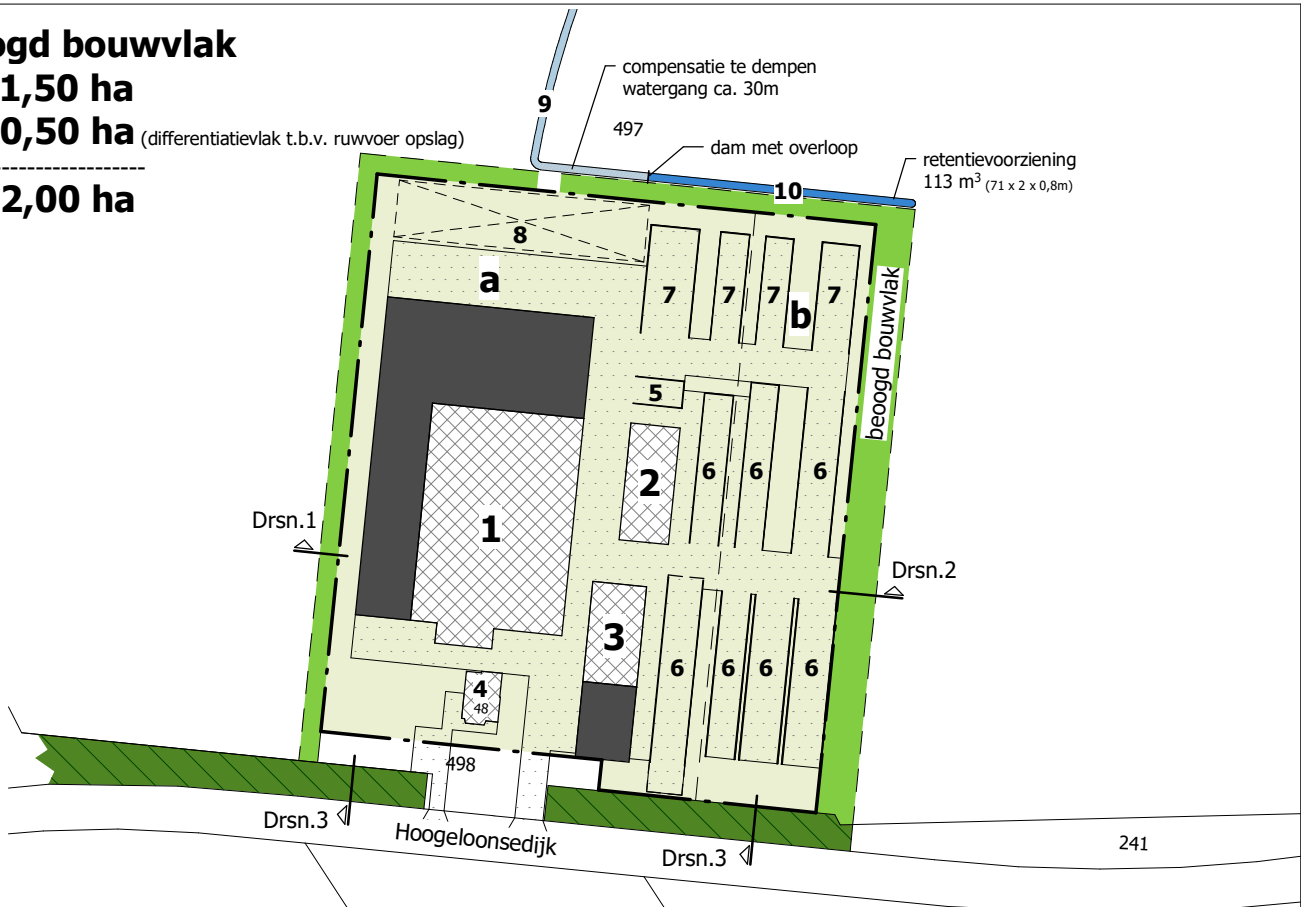

BEOOGDE SITUATIE

Kadastrale gemeente: Vessem
Sectie L nummer(s): 497 en 498
Schaal: 1:2000

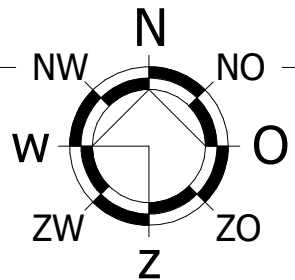

RENVOOI

	bouwvlak
	landschappelijke inpassing
	gemeentelijke houtsingel
	bestaande bebouwing
	uitbreiding rundveestallen / -loods
	erfverharding

1	rundveestal
2	werktuigenberging
3	rundveestal
4	bedrijfswoning
5	vaste mestopslag
6	sleufsilo's
7	sleufsilo's nieuw te plaatsen
8	opberg plaats gewikkelde balen
9	waterweg
10	retentievoorziening

© VAN DUN ADVIES BV



van DUN ADVIES
partner in het buitengebied

Vestiging Ulicoten
T. 013 5199458

Vestiging Someren
T. 0493 745015

info@vandunadvies.nl
www.vandunadvies.nl

OPDRACHTGEVER

PROJECTNUMMER
17126.013

TEKENING

Landschappelijke inpassing

ONDERWERP

Agrarisch bedrijf a/d Hoogeloonsedijk 48 Vessem

TEKENAAR

MB

SCHAAL
1:2000

BLAD
1-01

DATUM

02-10-2019

WIJZIGINGEN

1^e 08-04-2020

2^e 01-07-2020

3^e 10-09-2020

4^e .