


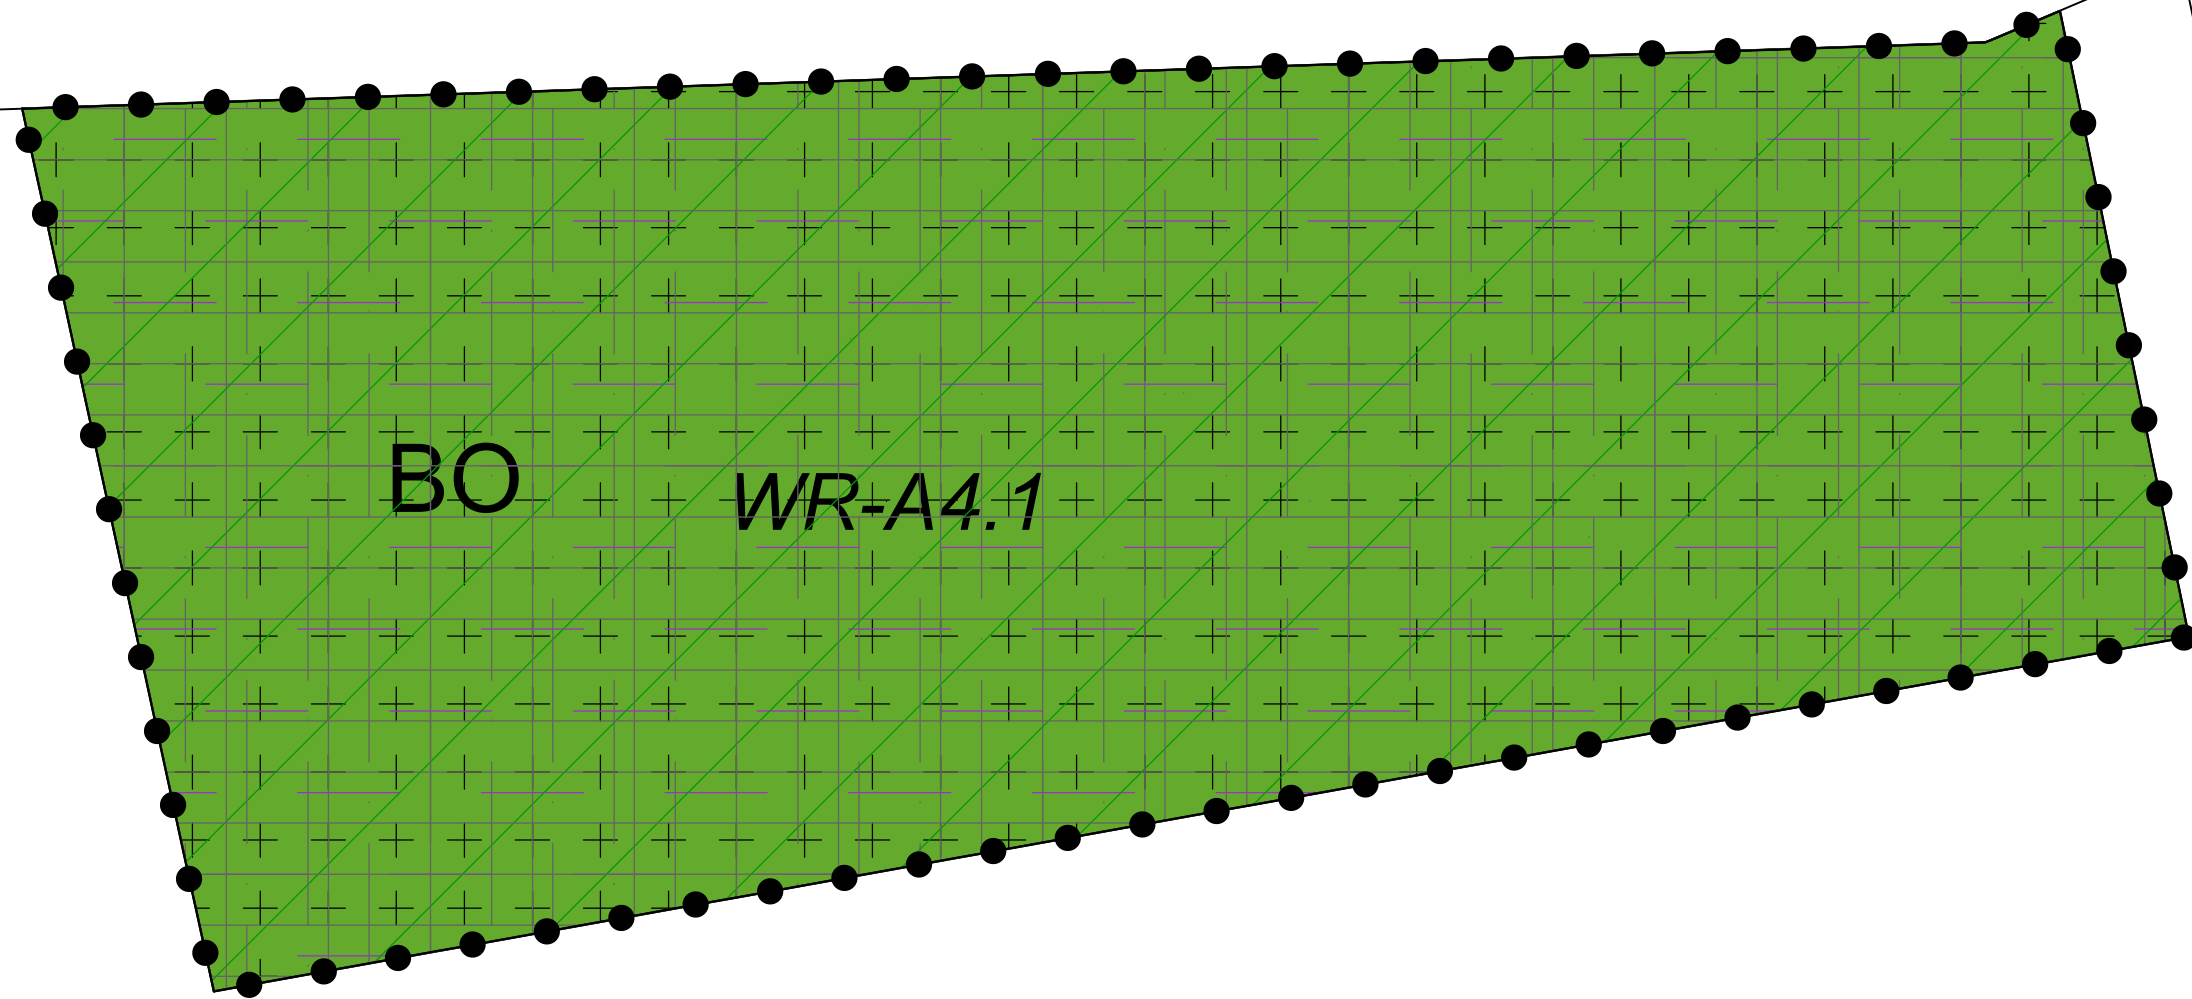


Bestemmingsplan:

Bos en Boom - 2023
Perceel: O-26 (Boterpad)
Gemeente Eersel

Opdrachtgever: Gemeente Eersel

Status: ontwerp

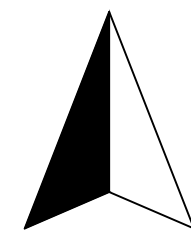

Noordpijl

Get: MGS	Datum: 15-05-2023
Formaat: A3	Schaal: 1:500
Tekeningnummer: NL.IMRO.0770.BPBosenboom2023-ON01	
 BraGIS GIS/CAD Ondersteuning en software	
Dalenstraat 4B 5466 PM Eerde E-mail: info@bragis.nl Web: www.bragis.nl	