
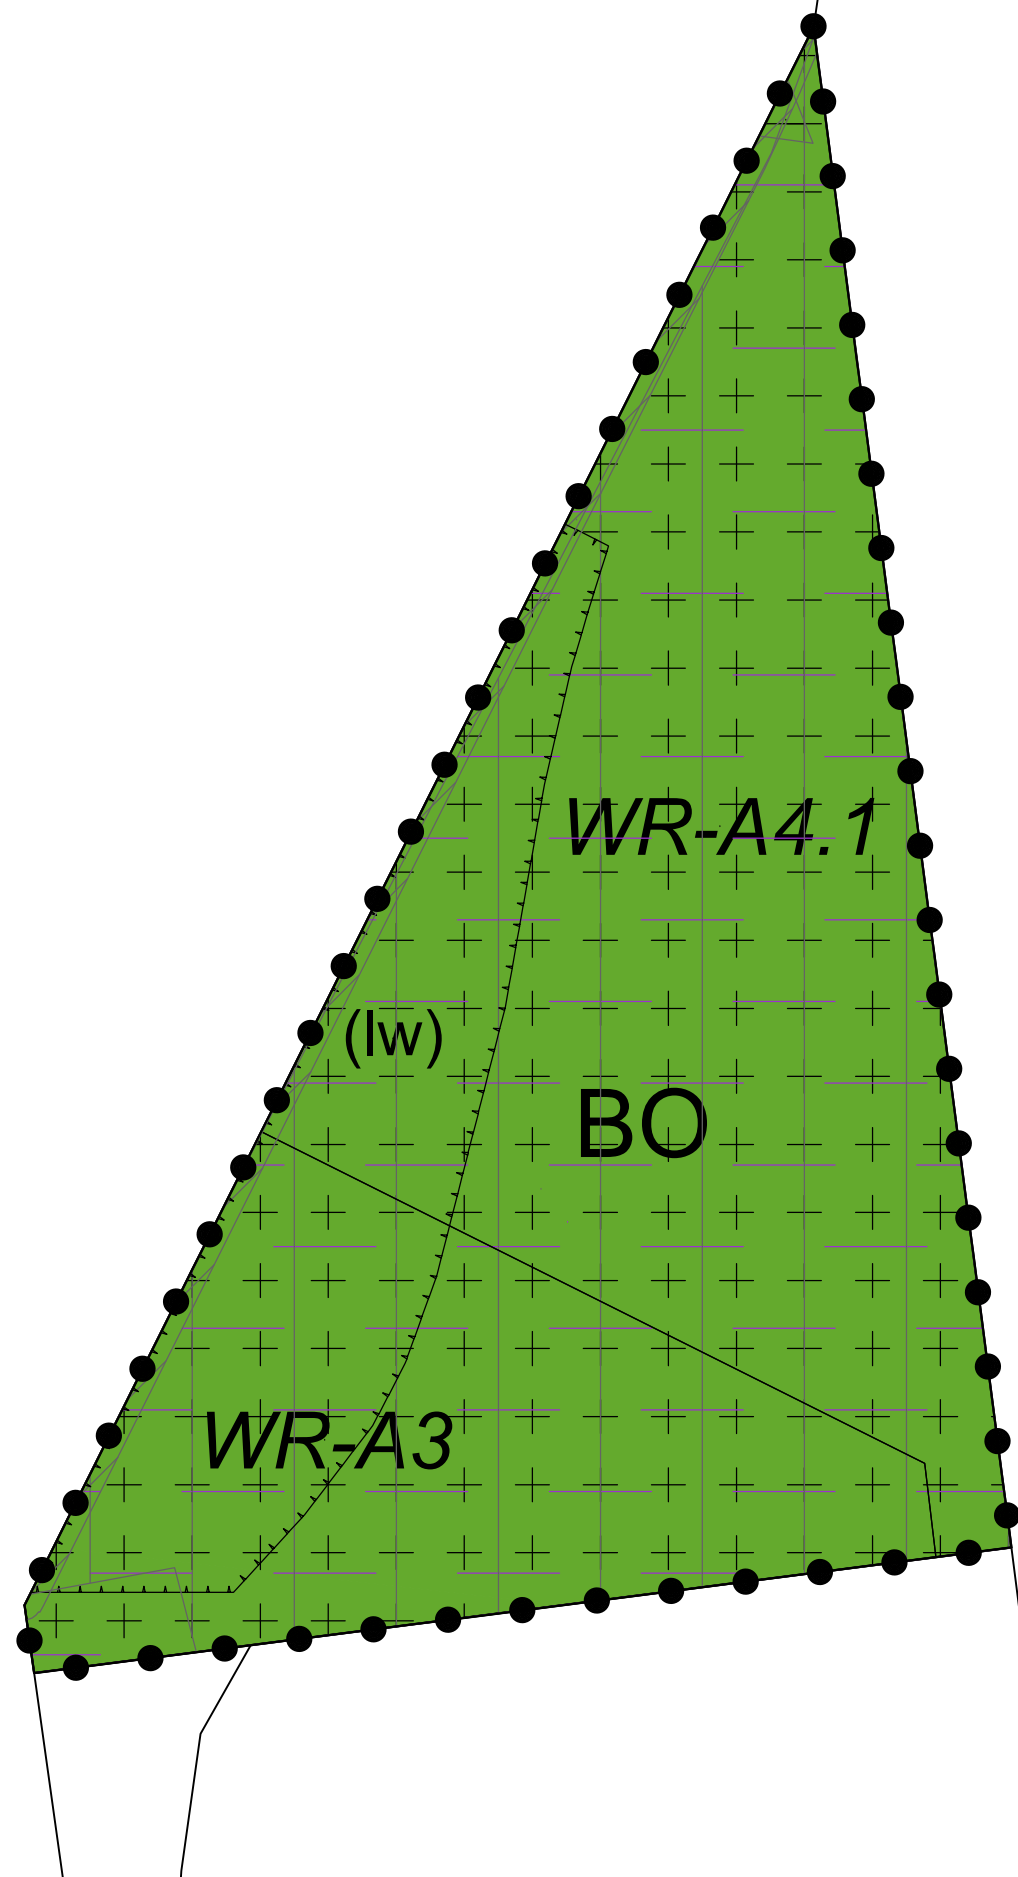


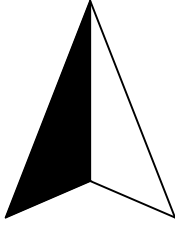

Bestemmingsplan:		Get.: MGS	Datum: 15-05-2023
Bos en Boom - 2023 Perceel: H-861 (Mosik) Gemeente Eersel		Formaat: A3	Schaal: 1:500
Opdrachtgever: Gemeente Eersel		Tekeningnummer: NL.IMRO.0770.BPBosenboom2023-ON01	
Status: ontwerp		 Noordpijl  GIS/CAD Ondersteuning en software	

Dalenstraat 4B, 5466 PM Eerde
E-mail: info@bragis.nl
Web: www.bragis.nl