

LANDSCHAPPELIJK INPASSINGSPLAN


De landschappelijke inpassing van de Ruimte voor Ruimte kavels aan de Groenstraat wordt concreet gemaakt middels onderhavig beplantingsplan.

Samenstelling beplanting


Bosschage (plantafstanden 1,67 m kruisverband)			
plantmateriaal	m2	st / m2	aantal
20% Zomereik 80-100 (Quercus robur)	615	0,36	220
10% Zwarte Els 100-125 (Alnus glutinosa)			22
10% Veldesdoorn 80-100 (Acer campestre)			22
10% Gelderse Roos 60-100 (Viburnum opulus)			22
20% Hazelaar 60-100 (Corylus avellana)			44
10% Krent 80-100 (Amelanchier lamarckii)			22
20% Wilde Kardaalsmuts 80-100 (Euonymus europaeus)			44

Solitaire bomen (h.o.h. 7 m)	
Plantmateriaal	aantal
Zomereik 300-350 (Quercus robur)	2

Plantafstanden bosschage

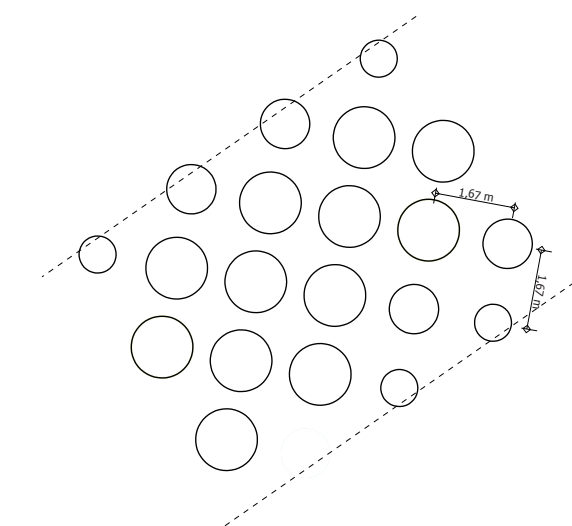

AANZICHT WONING I

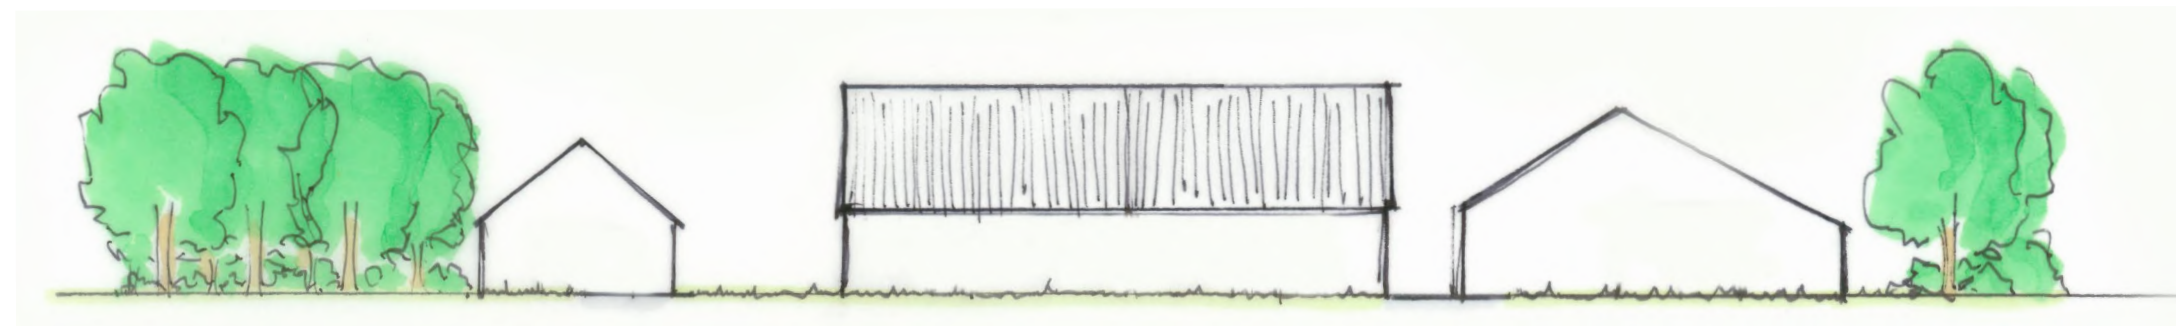

AANZICHT WONING II+III