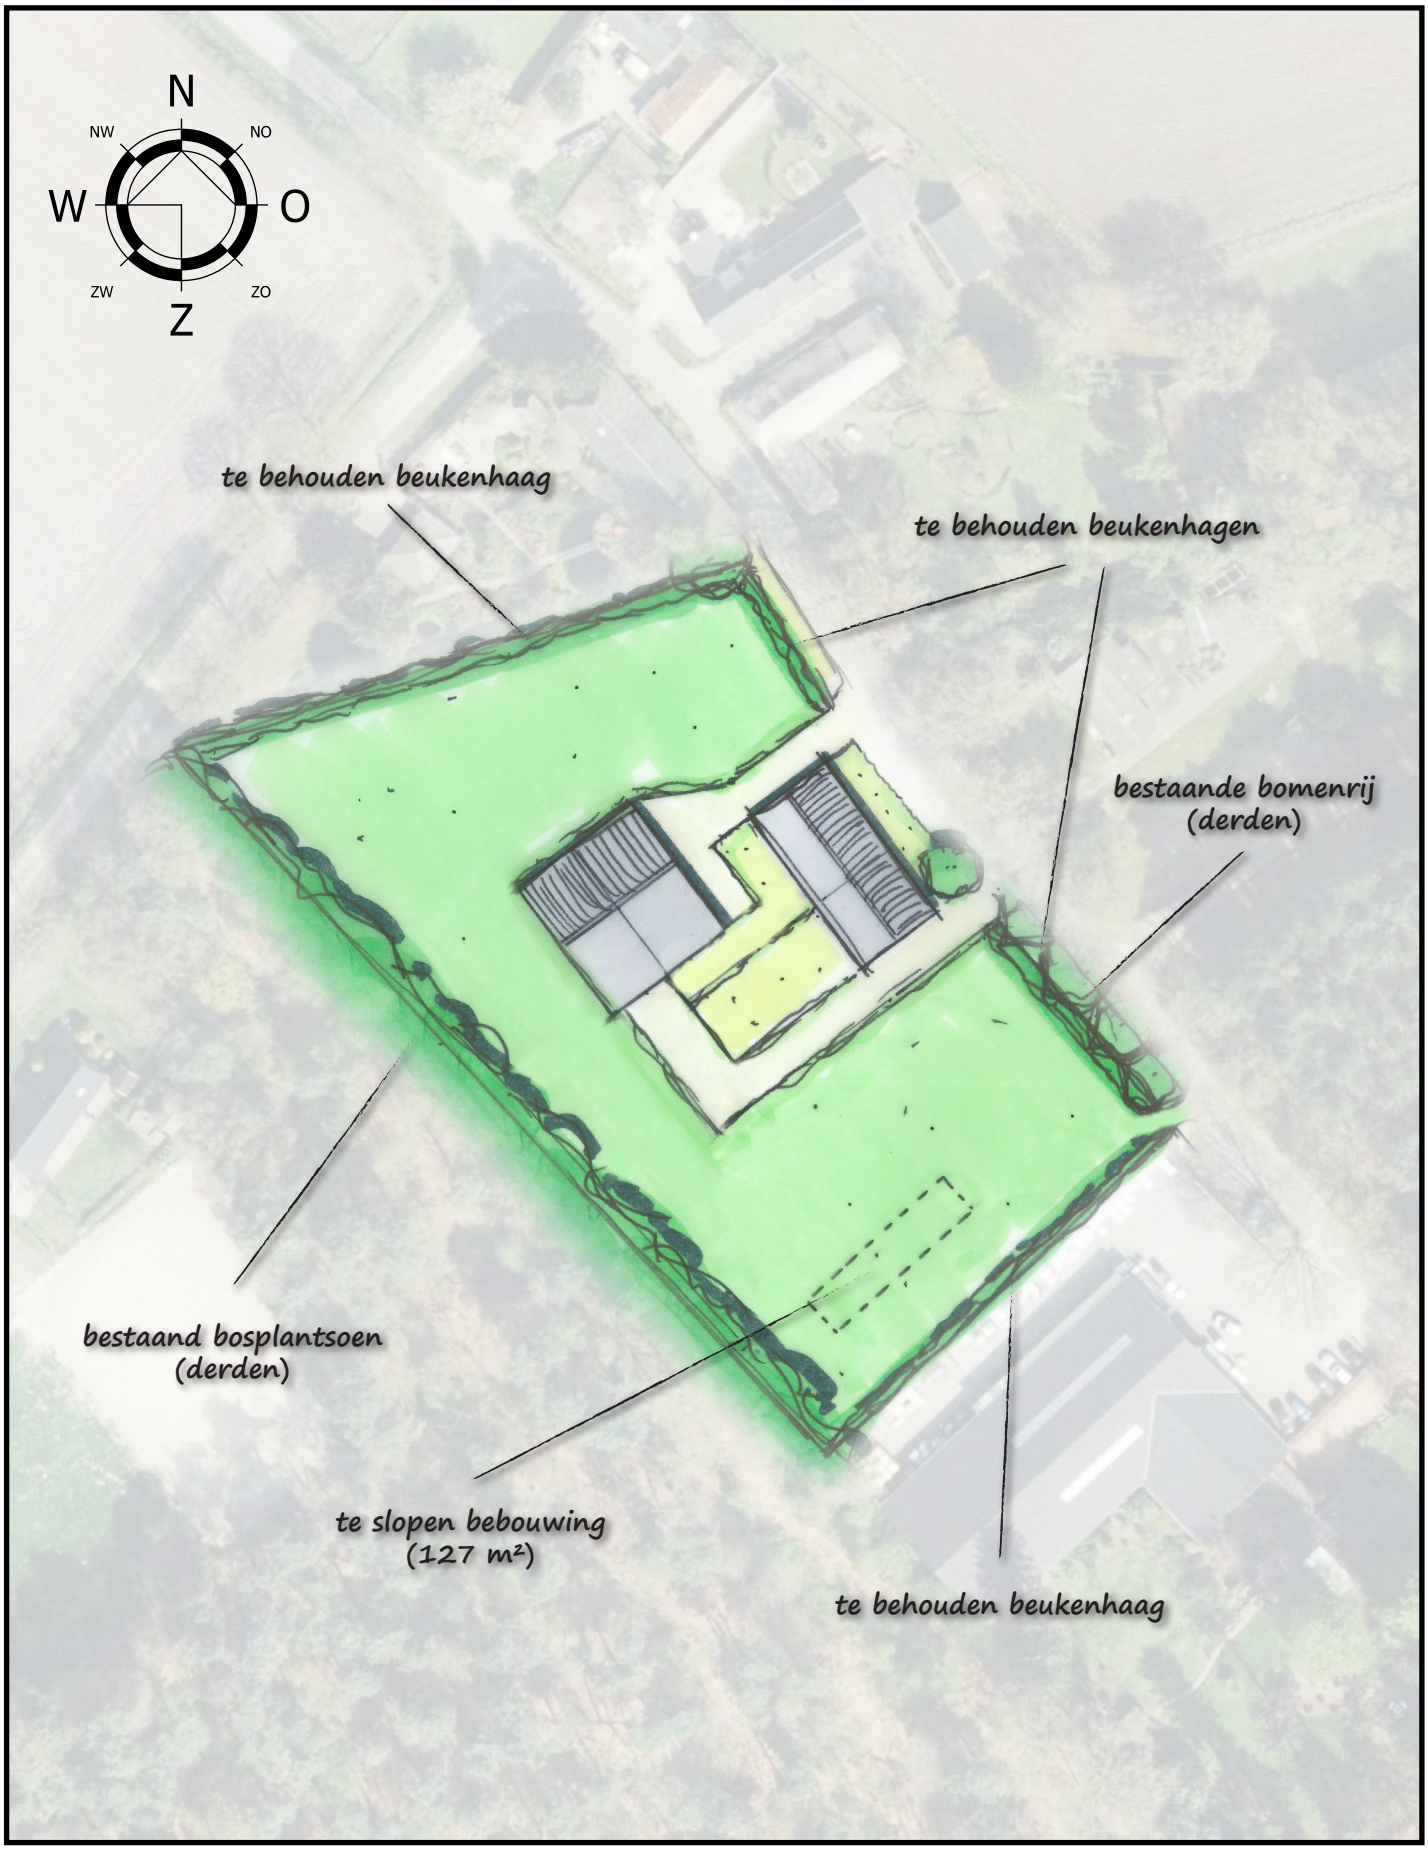

LANDSCHAPPELIJKE INPASSING

LANTIE 3 VESSEM

van DUN ontwerp&planologie

Opgesteld door:	F.C.A. van den Borne
Datum:	03-07-2018
Schaal:	1 : 1000
Project:	17137-006