


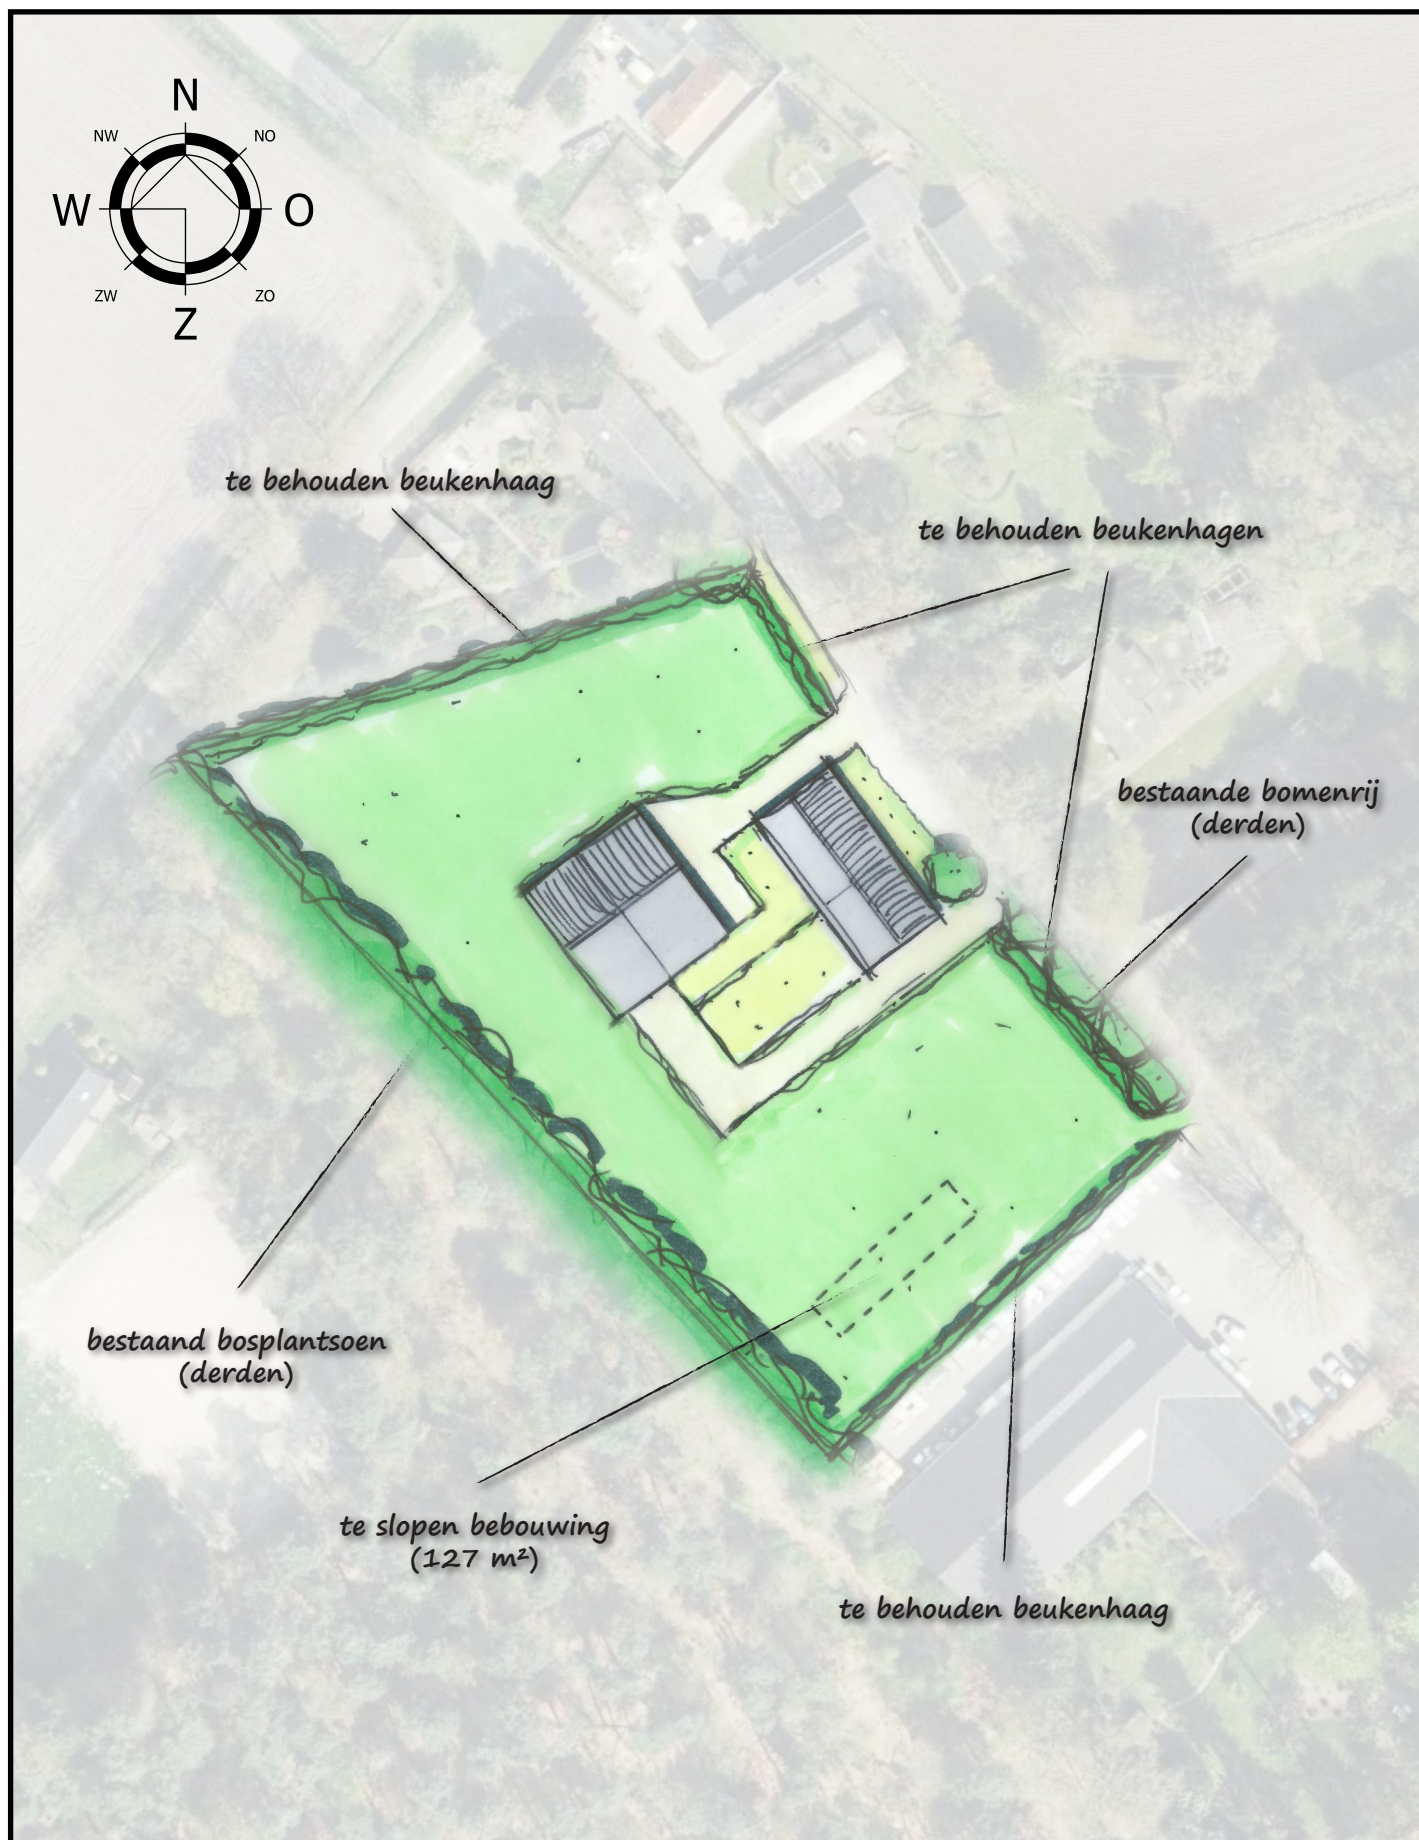

LANDSCHAPPELIJKE INPASSING

LANTIE 3 VESSEM

Opgesteld door: F.C.A. van den Borne
 Datum: 03-07-2018
 Schaal: 1 : 1000
 Project: 17137-006