
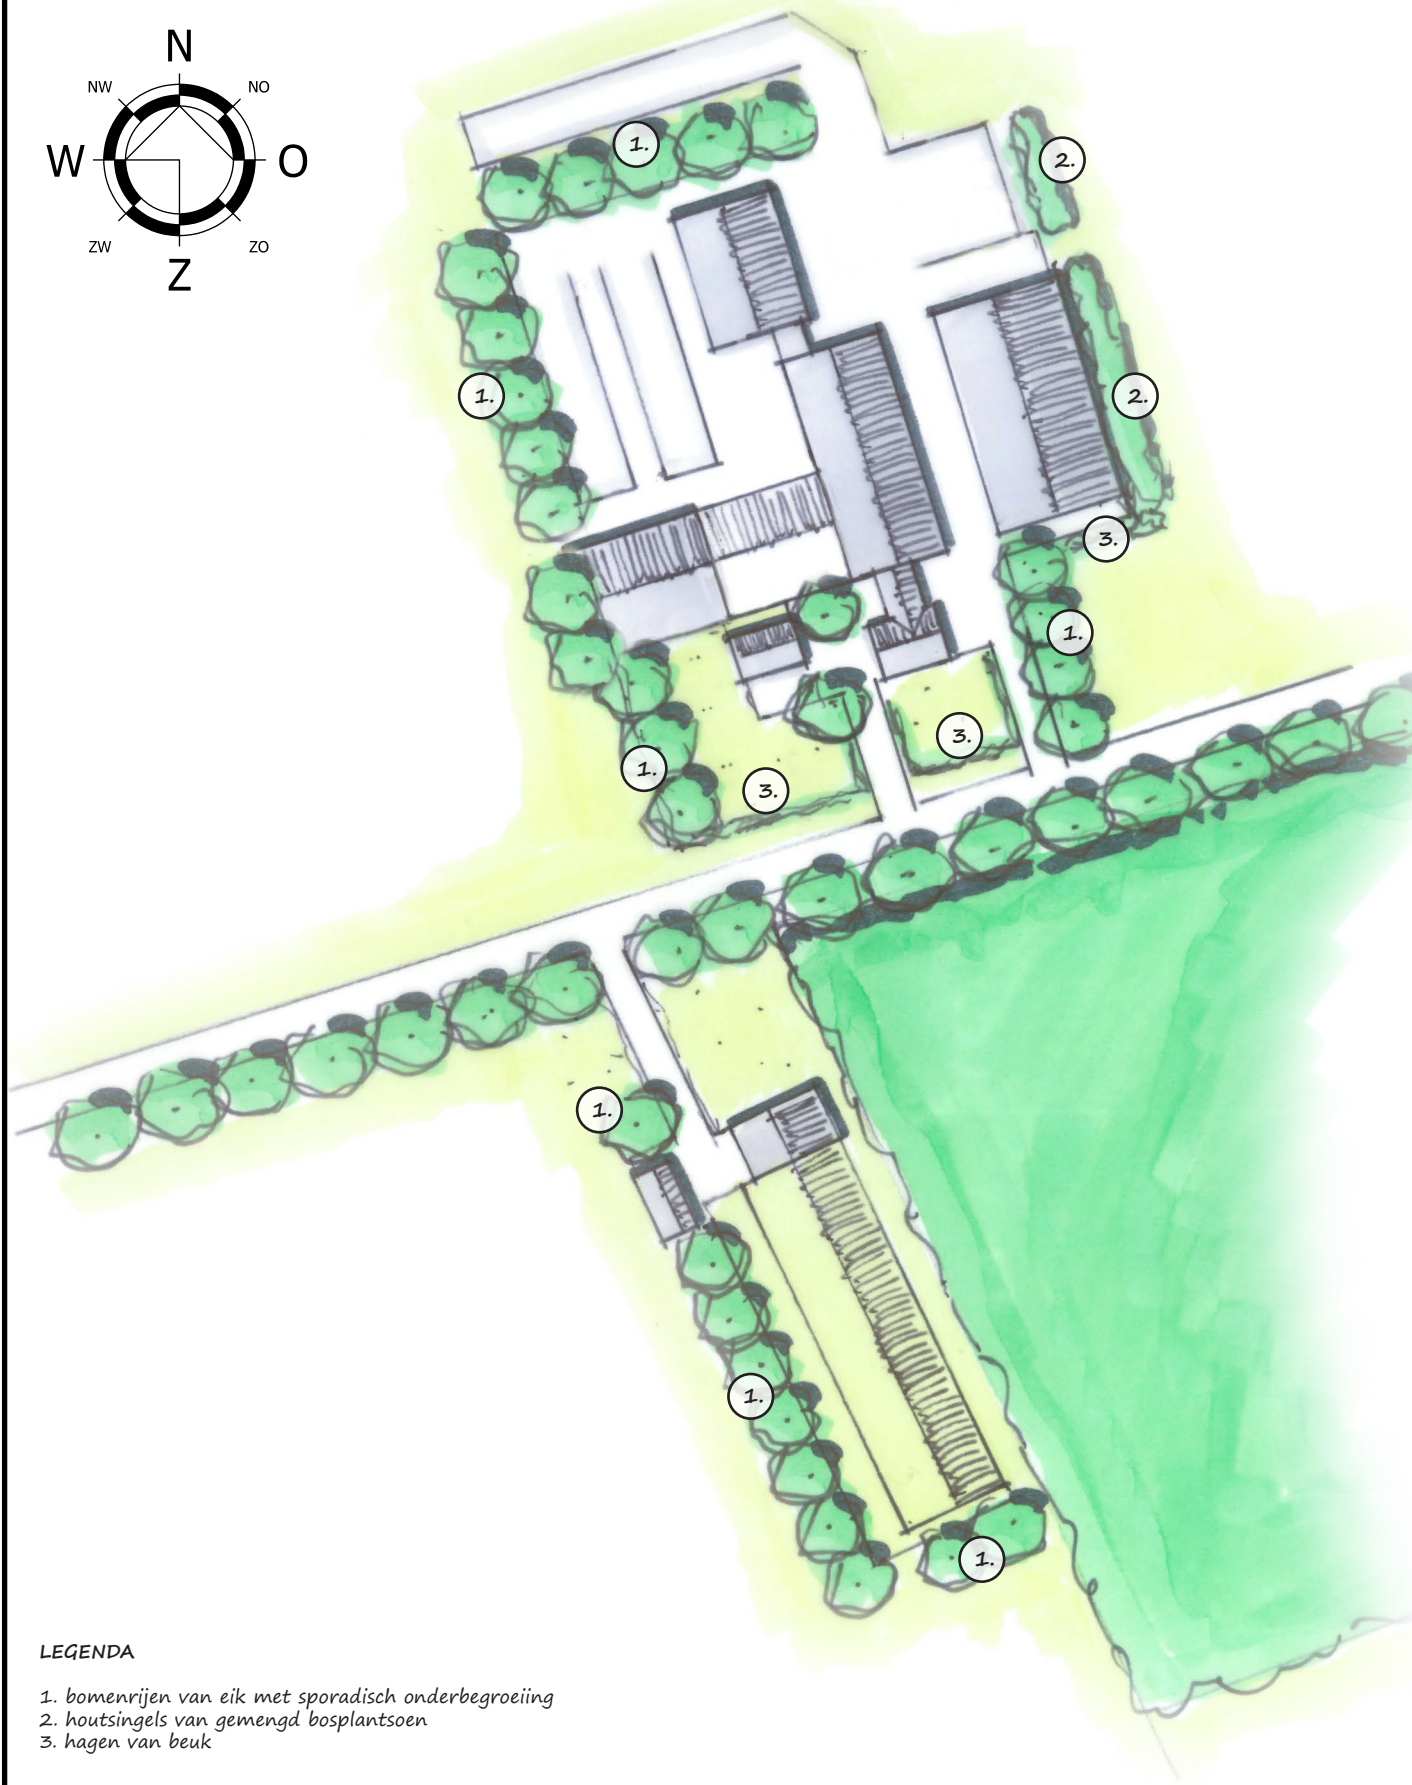


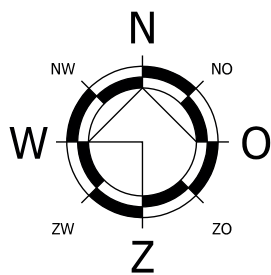

LEGENDA

1. bomenrijen van eik met sporadisch onderbegroeiing
2. houtsingels van gemengd bosplantsoen
3. hagen van beuk

LANDSCHAPPELIJKE INPASSING

Ir. van Meelweg 2 Vessem

Opgesteld door: F.C.A. van den Borne
 Datum: 29-08-2018 / 13-02-2019 gewijzigd
 Schaal: 1 : 1000
 Project: 98152-013



Dorpsstraat 54
 5113 TE Ulicoten
 T 013 519 94 58

Postel 8
 5711 ET Someren
 T 0493 745 015

F 013 519 97 27
 E info@ontwerp-planologie.nl
 I www.ontwerp-planologie.nl