

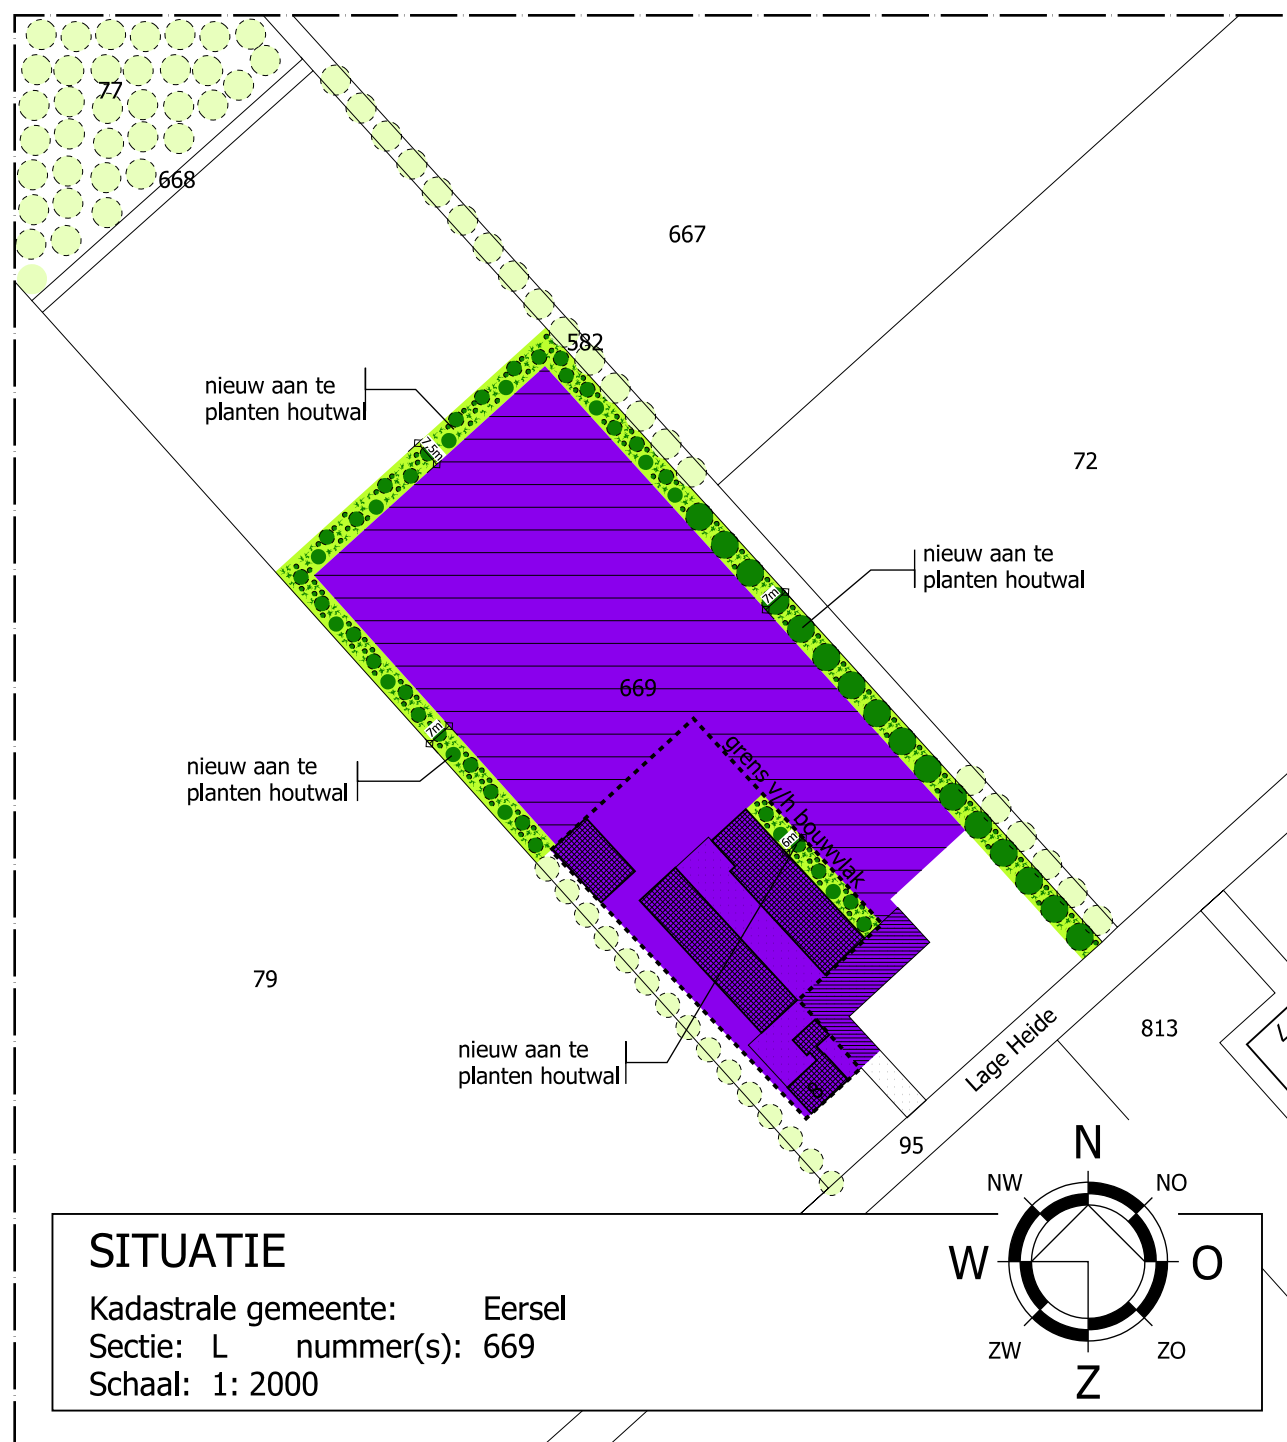


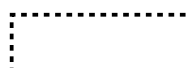

-  = oppervlakte bouwvlak: 4216 m²
-  = bedrijvenbestemming waarvan deels bouwvlak en deels bestemmingsvlak (maximaal 1,50 ha)
-  = aanduiding parkeervoorziening
-  = aanduiding hondenuitloopweides met zwembijvers

RENVOOI HOUTWAL

 


nieuw aan te planten houtwal met
inheemse struiken / struweel beplanting



solitaire bomen: 16 stuks *Tilia vulgaris* (hollandse linde)
maatvoering min. 16-18 cm omtrek stam op een hoogte van +/- 1,30 meter h.o.h. 10 meter met hier tussen inheemse struiken / struweel beplanting

totale oppervlak houtwal: 3156 m²
 totaal oppervlakte binnen bouwvlak = 278 m²
 totaal oppervlakte buiten bouwvlak = 2878 m²

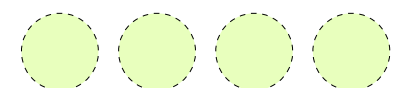


bestaande bomen

SAMENSTELLING HOUTWAL

20%	<i>Betula pendula</i>	ruwe berk
20%	<i>Acer pseudoplatanus</i>	esdoorn
20%	<i>Tilia vulgaris</i>	hollandse linde
20%	<i>Ligustrum vulgare</i>	wilde liguster
20%	<i>Prunus spinosa</i>	sleedoorn

maatvoering beplanting:	80-100 centimeter
groepering beplanting:	per 6 stuks
verdeling beplanting:	evenredig over gehele beplantingstrook
plantverband:	kruisverband
onderlinge plantafstand:	1,25 meter x 1,50 meter

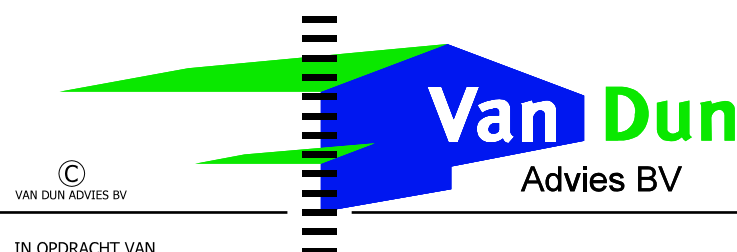

Dorpsstraat 54
 5113 TE ULICOTEN
 Tel.: (013) 519 94 58
 Fax: (013) 519 97 27

www.vandunadvies.nl

Postel 8
 5711 ET SOMEREN
 Tel.: (0493) 745 015

info@vandunadvies.nl

IN OPDRACHT VAN		PROJECT	13105.010	WIJZIGINGEN	
Hondencentrum Fikkie		TEKENAAR	RJ/RdL	1 ^e	.
Lage Heide 8a		SCHAAL	1:2000	2 ^e	.
5521 NM Eersel		BLAD	1-01	3 ^e	.
TELEFOON	06-5046 5830	DATUM	27-03-2015	4 ^e	.
TEKENING	Landschappelijke inpassing				
ONDERWERP	Beoogde bedrijfsopzet Lage Heide 8 te Eersel				

| ONTWERP | BOUW | MILIEU | BRAND | RUIMTELIJKE ORDENING | BOUWBEGELEIDING |