


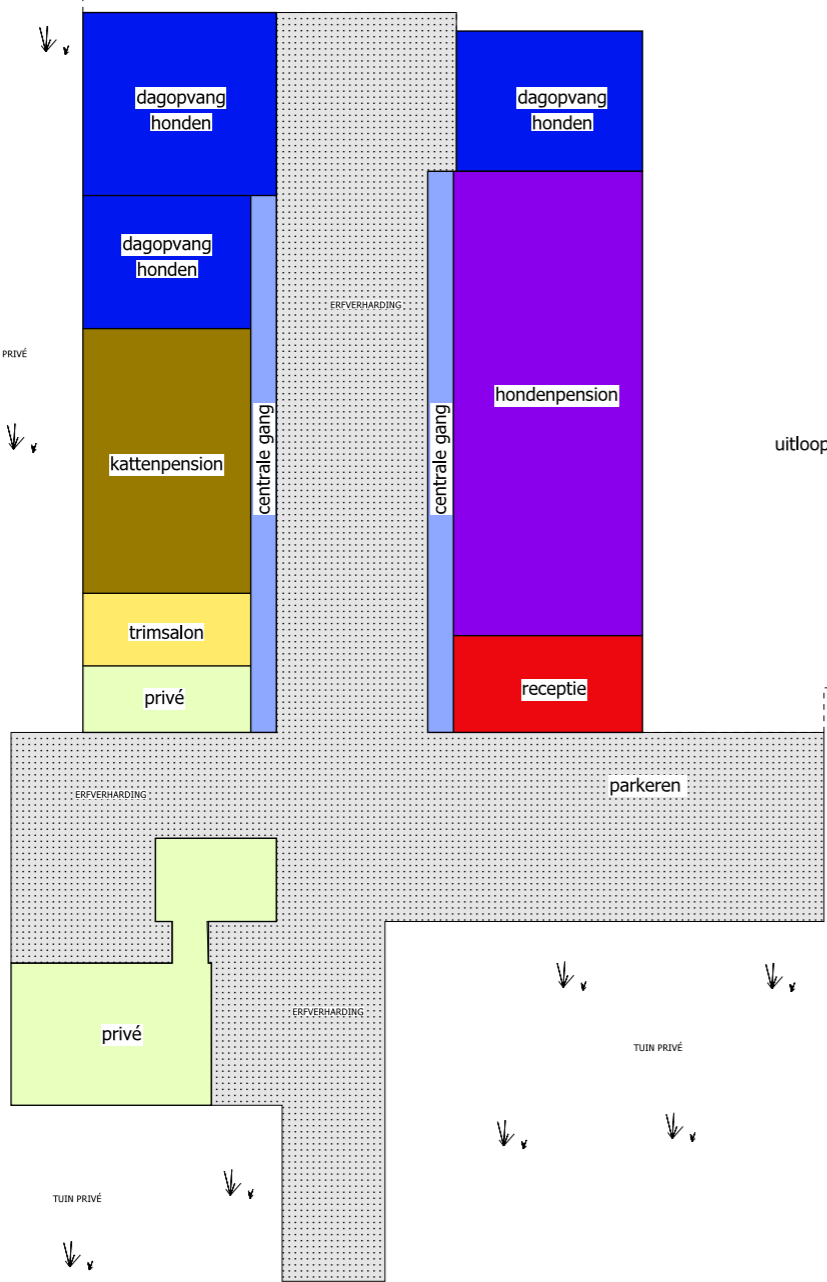

uitloopweides met zwembijvers




uitloopweides met zwembijvers

### AANTAL DIERPLAATSEN

OMSCHRIJVING	DIERENAANTALLEN
hondenpension	50 à 80 stuks
dagopvang honden	40 à 60 stuks
kattenpension	30 stuks


totaal max. 120 honden

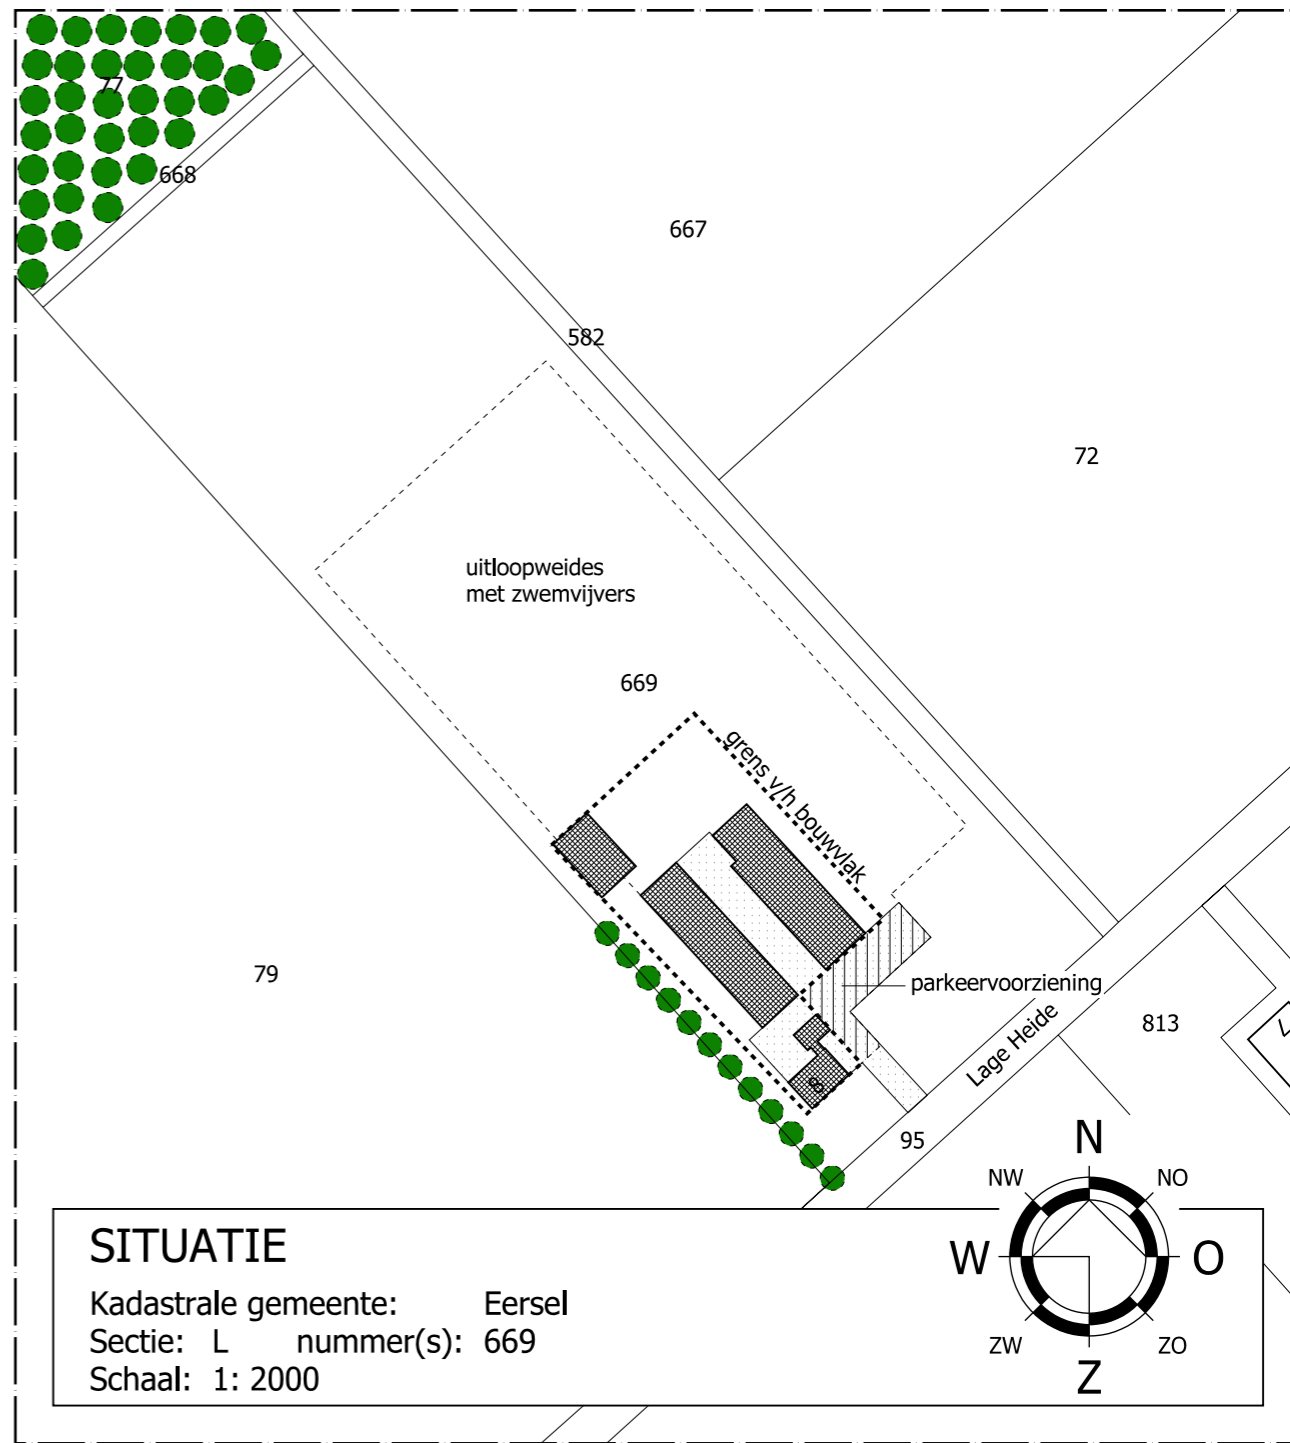

### SITUATIE

Kadastrale gemeente: Eersel  
 Sectie: L nummer(s): 669  
 Schaal: 1: 2000

Oppervlakte bouwvlak is 4216 m2

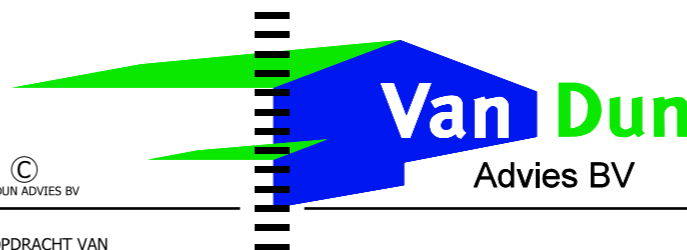

Dorpsstraat 54 Postel 8  
 5113 TE ULICOTEN 5711 ET SOMEREN  
 Tel.: (013) 519 94 58 Tel.: (0493) 745 015  
 Fax: (013) 519 97 27  
 www.vandunadvies.nl info@vandunadvies.nl

IN OPDRACHT VAN	PROJECT	13105.003V	WIJZIGINGEN
Hondencentrum Fikkie	TEKENAAR	PR/RdL	1 <sup>e</sup>
Lage Heide 8a	SCHAAL	1:500/1:2000	2 <sup>e</sup>
5521 NM Eersel	BLAD	1-01	3 <sup>e</sup>
TELEFOON 06-5046 5830	DATUM	31-03-2015	4 <sup>e</sup>
TEKENING Partiële herziening	ONDERWERP Beoogde bedrijfsopzet Lage Heide 8 te Eersel		

| ONTWERP | BOUW | MILIEU | BRAND | RUIMTELIJKE ORDENING | BOUWBEGELEIDING |