


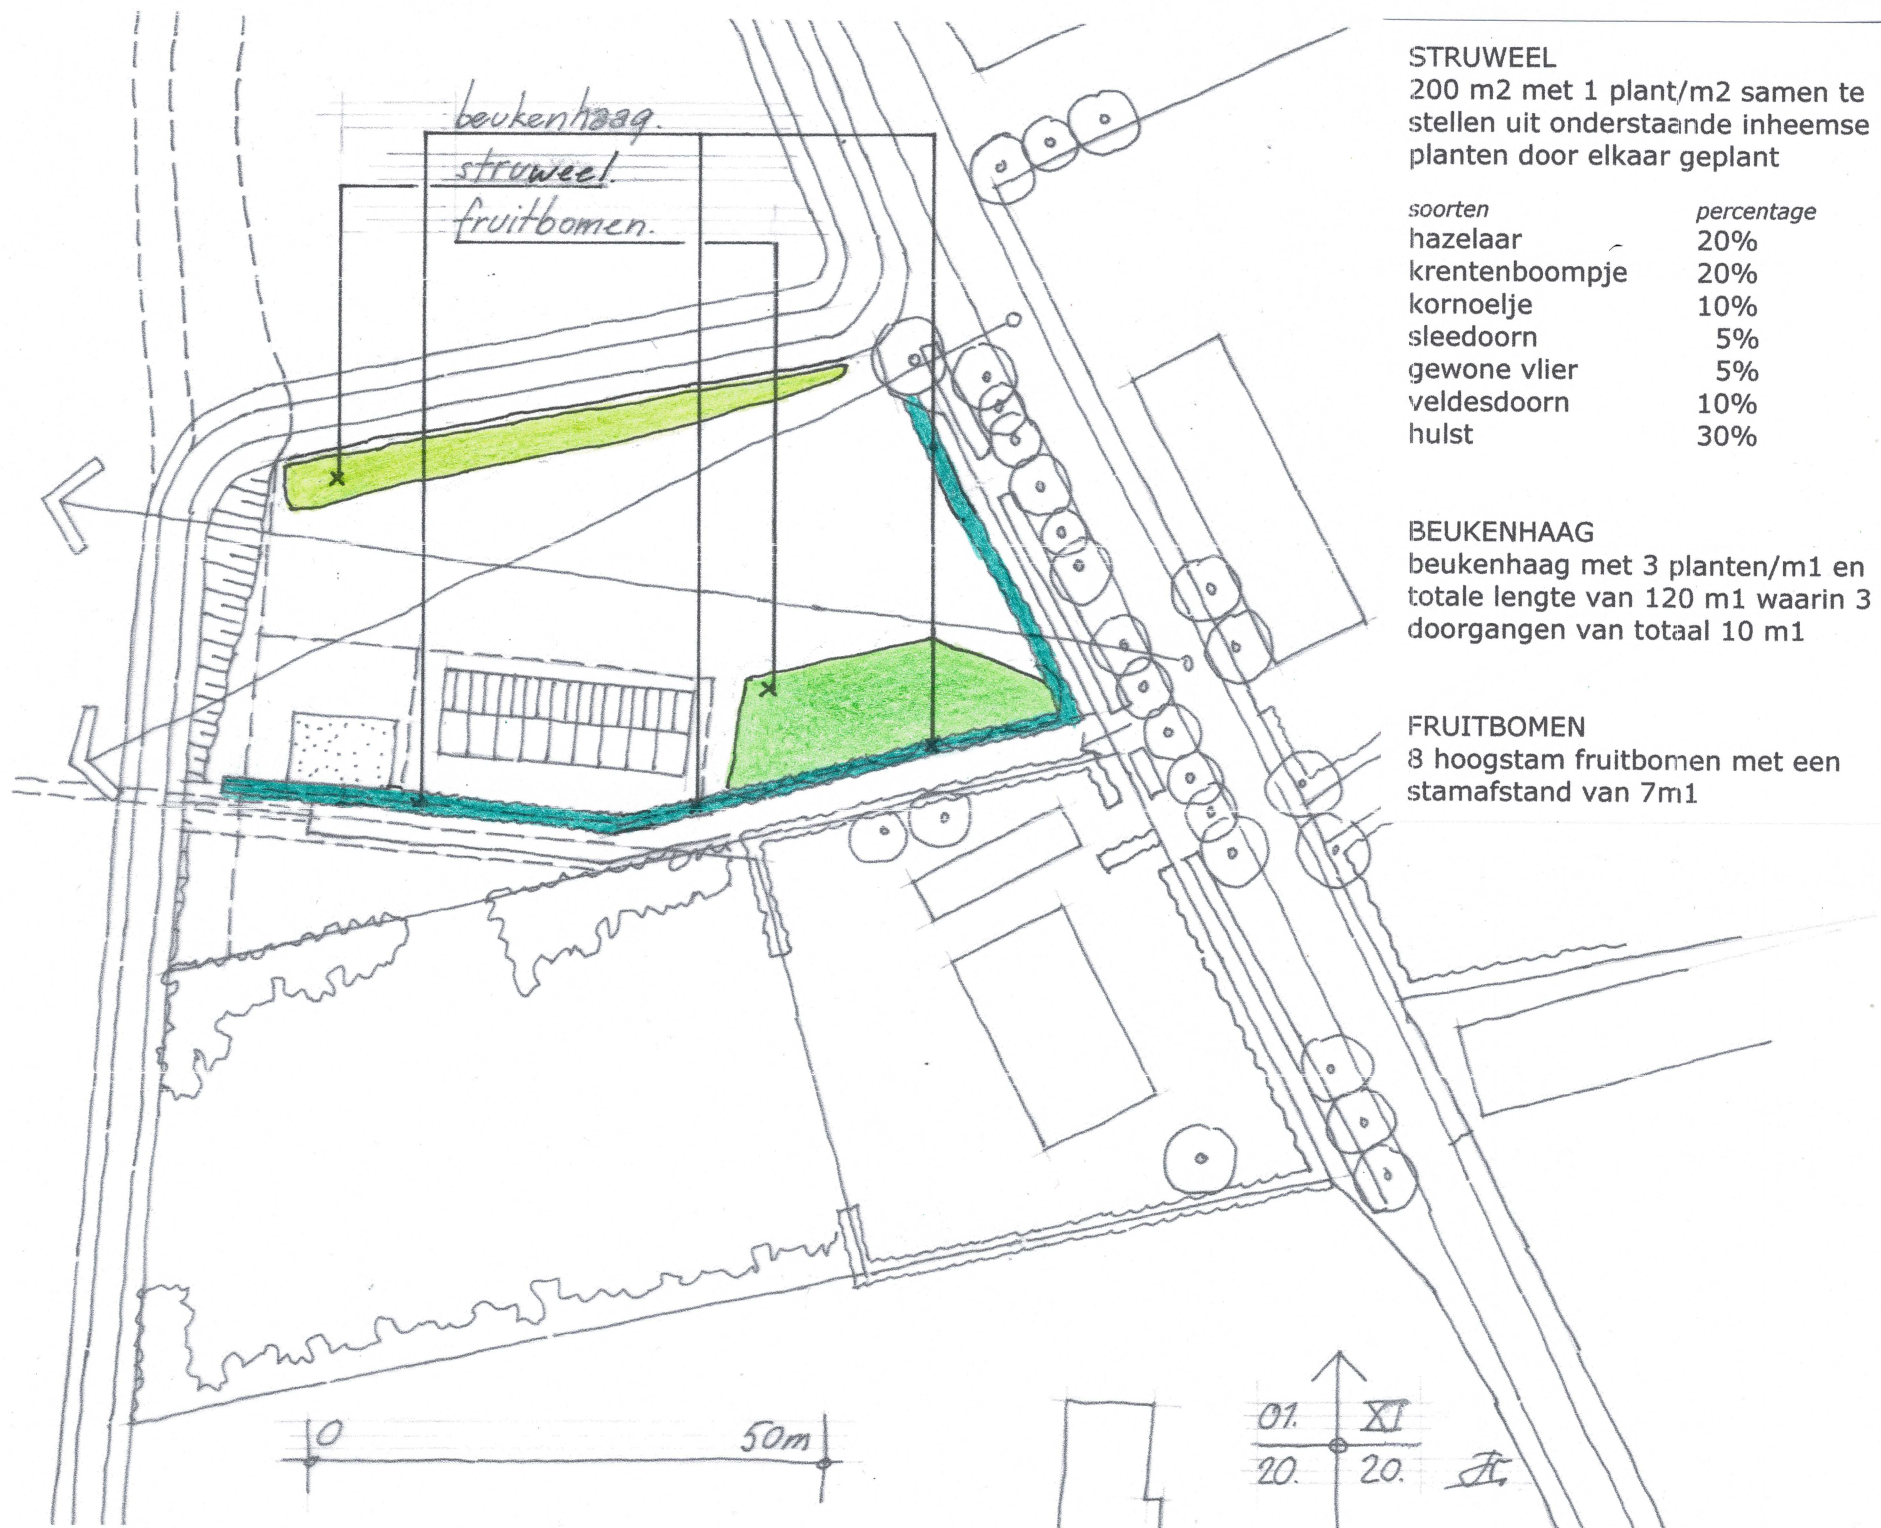

STRUWEEL

200 m² met 1 plant/m² samen te stellen uit onderstaande inheemse planten door elkaar geplant

soorten	percentage
hazelaar	20%
krentenboompje	20%
kornoelje	10%
sleedoorn	5%
gewone vlier	5%
veldesdoorn	10%
hulst	30%

BEUKENHAAG

beukenhaag met 3 planten/m¹ en totale lengte van 120 m¹ waarin 3 doorgangen van totaal 10 m¹

FRUITBOMEN

8 hoogstam fruitbomen met een stamafstand van 7m¹