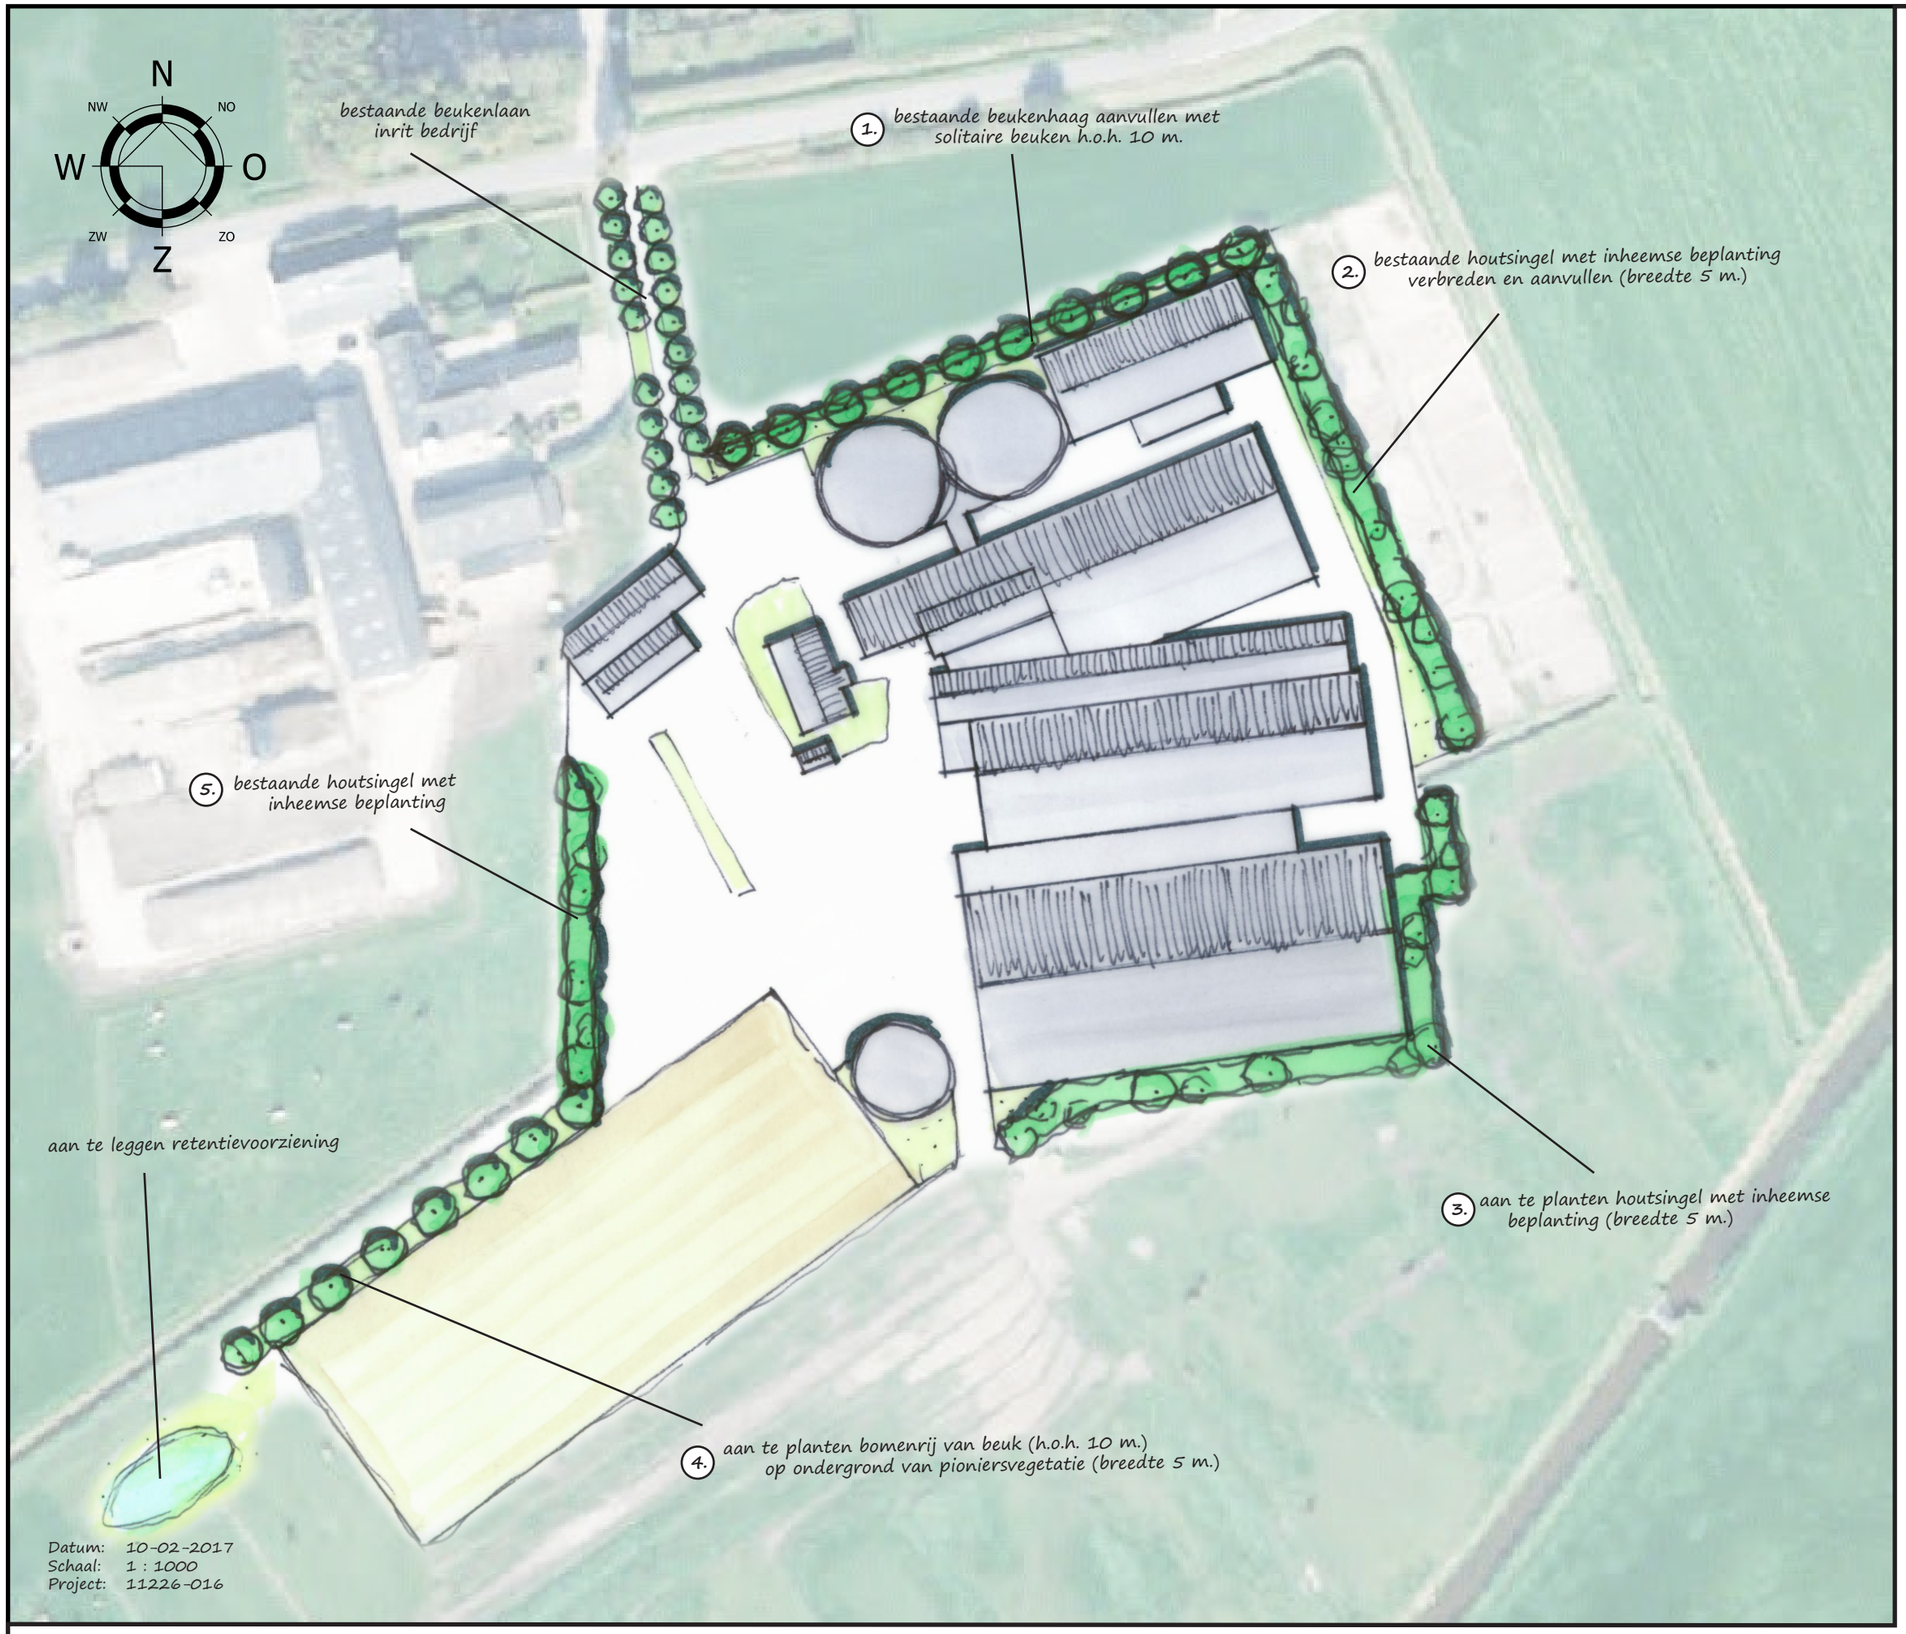

BEPLANTINGSPLAN

1. Solitaire bomen	m²		aantal
Plantmateriaal			
Beuk 200-250 (Fagus sylvatica)			**10**
Ondergrond van pioniersvegetatie	469		

2. Houtsingel	m²	st./m²	aantal
Plantmateriaal	597	0,45	**269**
20% Gewone es 50-100 (Fraxinus excelsior)			54
20% Zwarte els 50-100 (Alnus glutinosa)			54
10% Vogelkers 50-100 (Prunus padus)			27
10% Zomereik 50-100 (Quercus robur)			27
10% Hazelaar 50-100 (Corylus avellana)			27
5% Gelderse roos 50-100 (Viburnum opulus)			13
5% Wilde kers 50-100 (Prunus avium)			13
5% Zwarte bes 50-100 (Ribes nigrum)			13
5% Grauwe wilg 50-100 (Salix cinerea)			13
5% Eenstijlige meidoorn 50-100 (Crataegus monogyna)			13
5% Aalbes 50-100 (Ribes rubrum)			13

3. Houtsingel	m²	st./m²	aantal
Plantmateriaal	449	0,45	**202**
20% Gewone es 50-100 (Fraxinus excelsior)			54
20% Zwarte els 50-100 (Alnus glutinosa)			54
10% Vogelkers 50-100 (Prunus padus)			27
10% Zomereik 50-100 (Quercus robur)			27
10% Hazelaar 50-100 (Corylus avellana)			27
5% Gelderse roos 50-100 (Viburnum opulus)			13
5% Wilde kers 50-100 (Prunus avium)			13
5% Zwarte bes 50-100 (Ribes nigrum)			13
5% Grauwe wilg 50-100 (Salix cinerea)			13
5% Eenstijlige meidoorn 50-100 (Crataegus monogyna)			13
5% Aalbes 50-100 (Ribes rubrum)			13

4. Solitaire bomen	m²		aantal
Plantmateriaal			
Beuk 200-250 (Fagus sylvatica)			**8**
Ondergrond van pioniersvegetatie	352		

5. Bestaande houtsingel	m²		aantal
Plantmateriaal			
Divers inheems	182		

Totale oppervlakte landschappelijke inpassing	m²
	2049

LANDSCHAPPELIJK INPASSINGSPLAN "TASBROEKWEGJE 4 STEENSEL"

Van Dun Advies BV
Dorpsstraat 54
5113 TE Ulicoten
Tel.: (013) 519 94 58
www.vandunadvies.nl
Postel 8
5711 ET Someren
Tel.: (0493) 74 50 15
info@vandunadvies.nl

| ONTWERP | BOUW | MILIEU | BRAND | RUIMTELIJKE ORDENING | BOUWBEGELEIDING |