



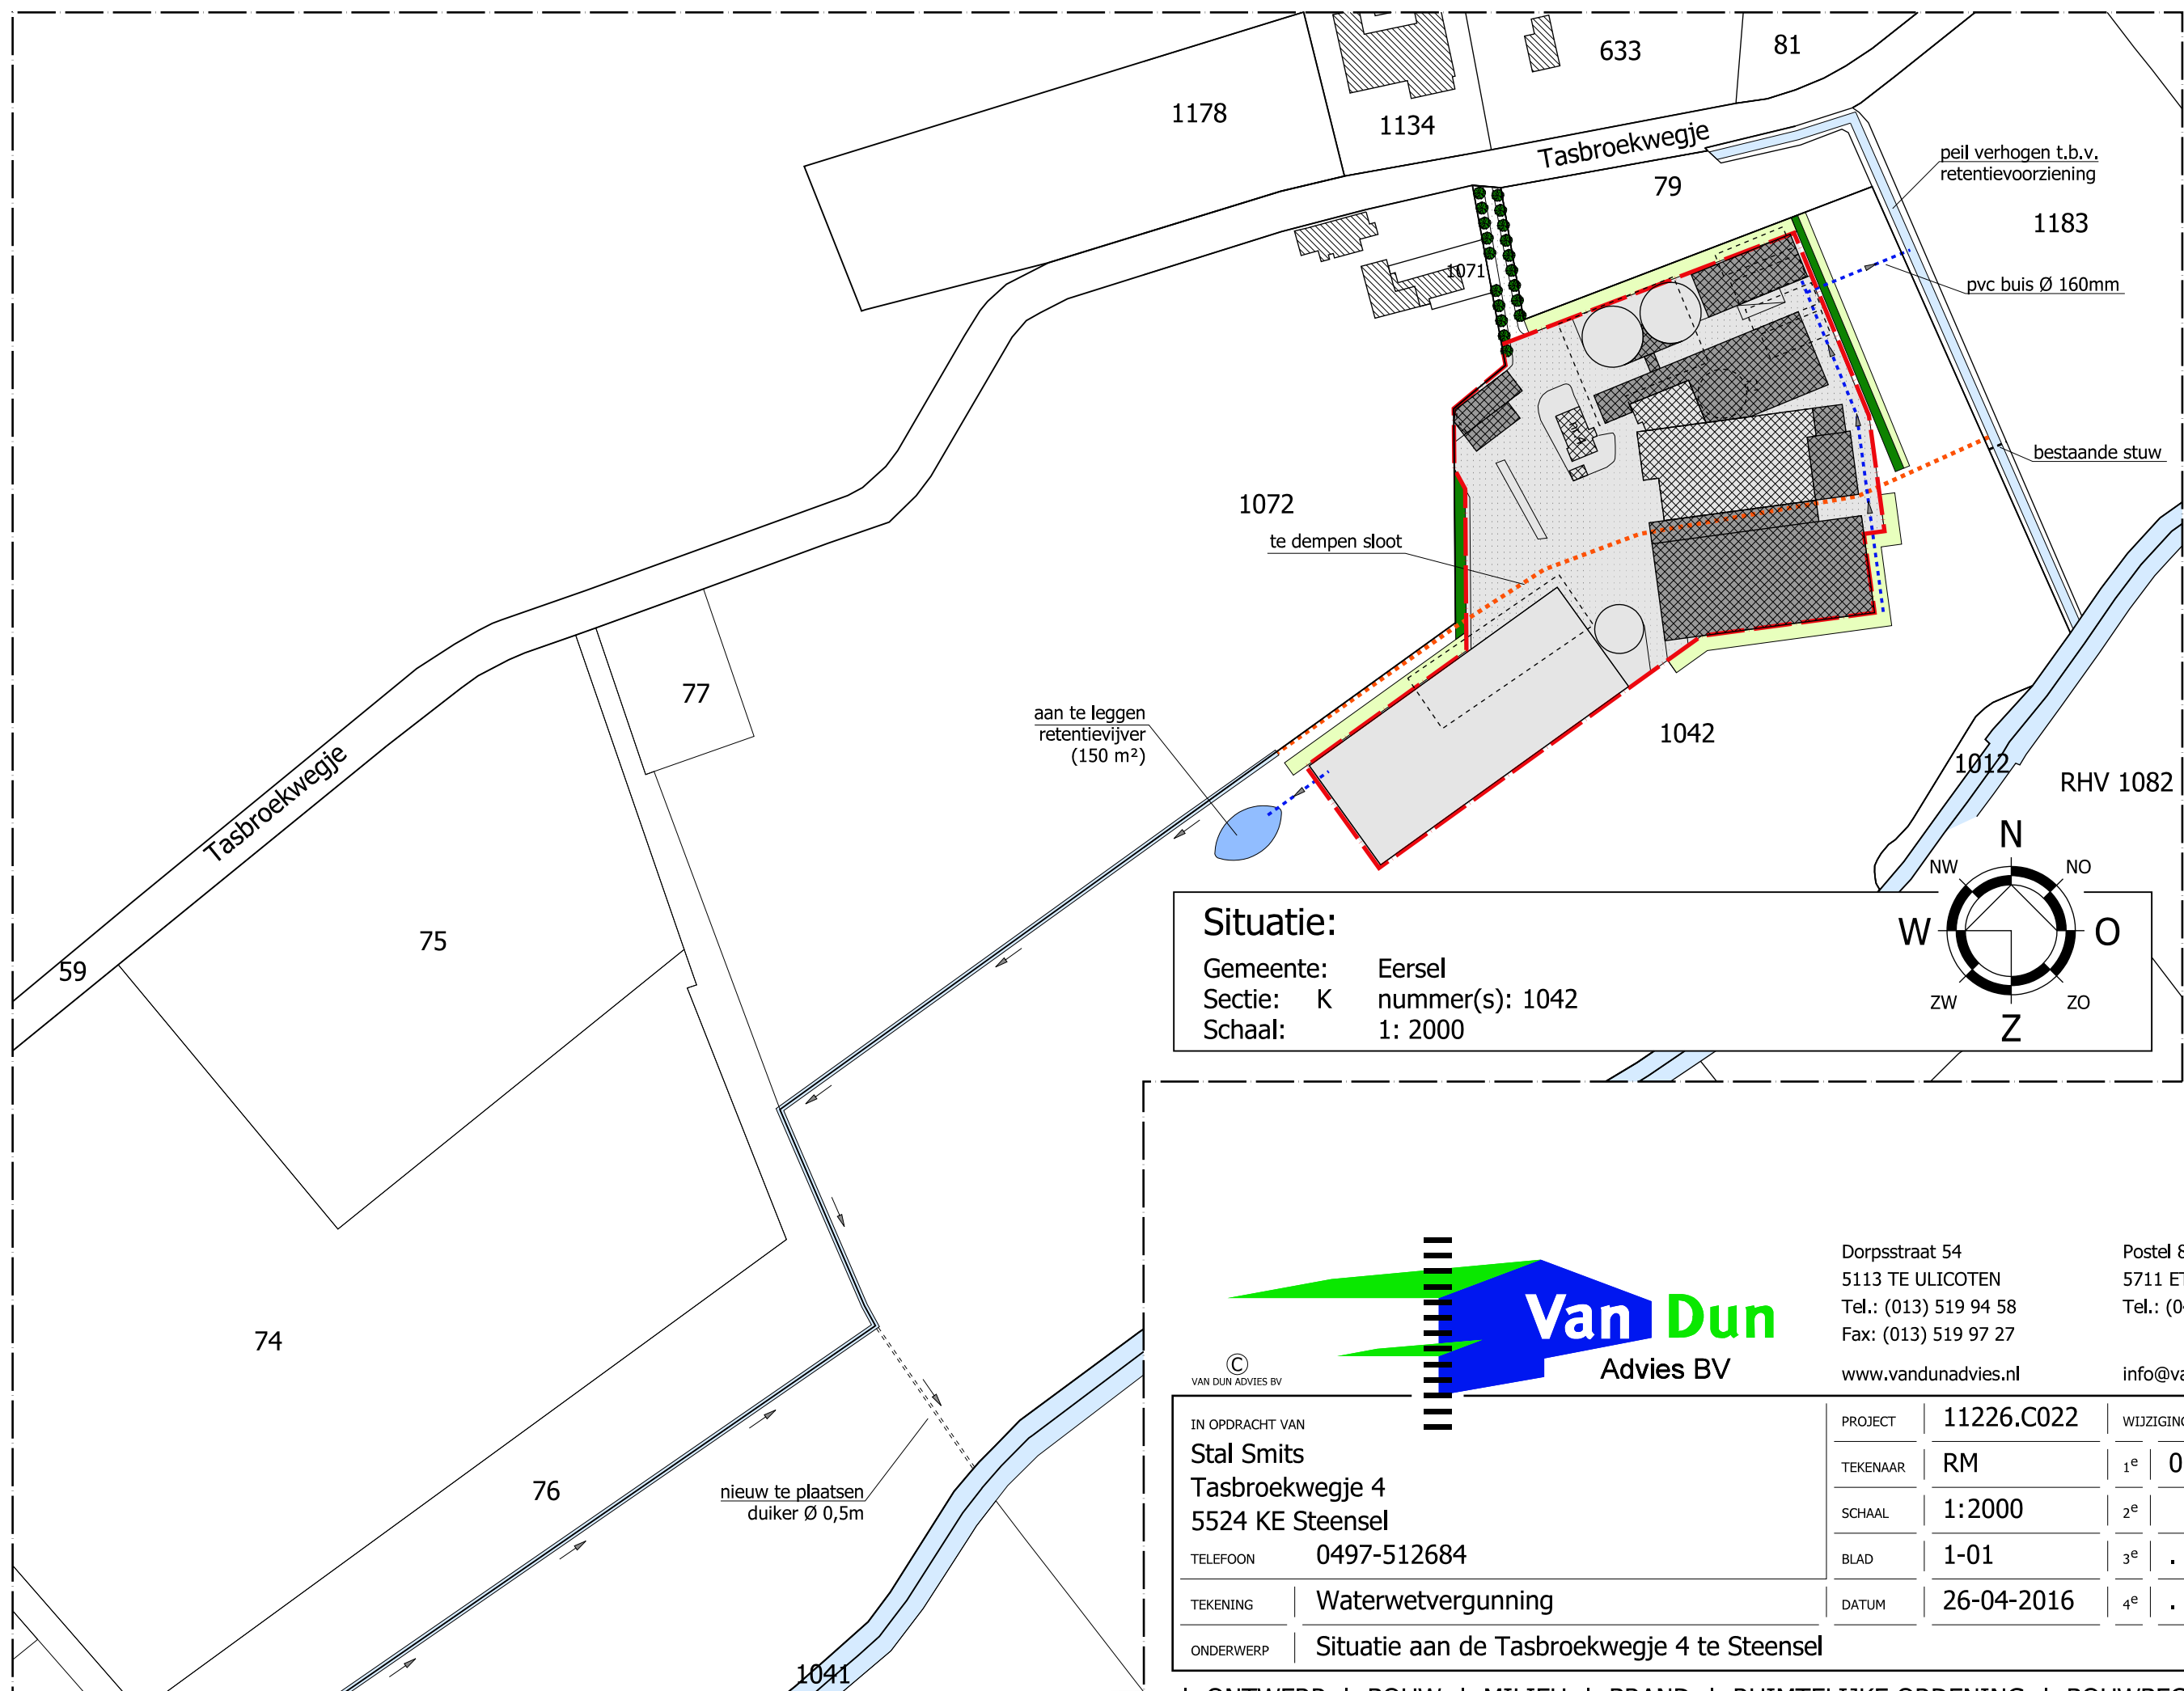

Situatie:

Gemeente: Eersel
Sectie: K nummer(s): 1042
Schaal: 1: 2000

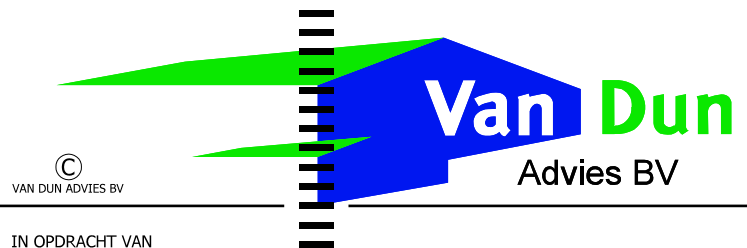

Dorpsstraat 54
5113 TE ULICOTEN
Tel.: (013) 519 94 58
Fax: (013) 519 97 27
www.vandunadvies.nl
Postel 8
5711 ET SOMEREN
Tel.: (0493) 745 015
info@vandunadvies.nl

IN OPDRACHT VAN		PROJECT	11226.C022	WIJZIGINGEN	
Stal Smits		TEKENAAR	RM	1 ^e	03-02-2017
Tasbroekwegje 4		SCHAAL	1:2000	2 ^e	
5524 KE Steensel		BLAD	1-01	3 ^e	.
TELEFOON 0497-512684		DATUM	26-04-2016	4 ^e	.
TEKENING Waterwetvergunning					
ONDERWERP Situatie aan de Tasbroekwegje 4 te Steensel					