


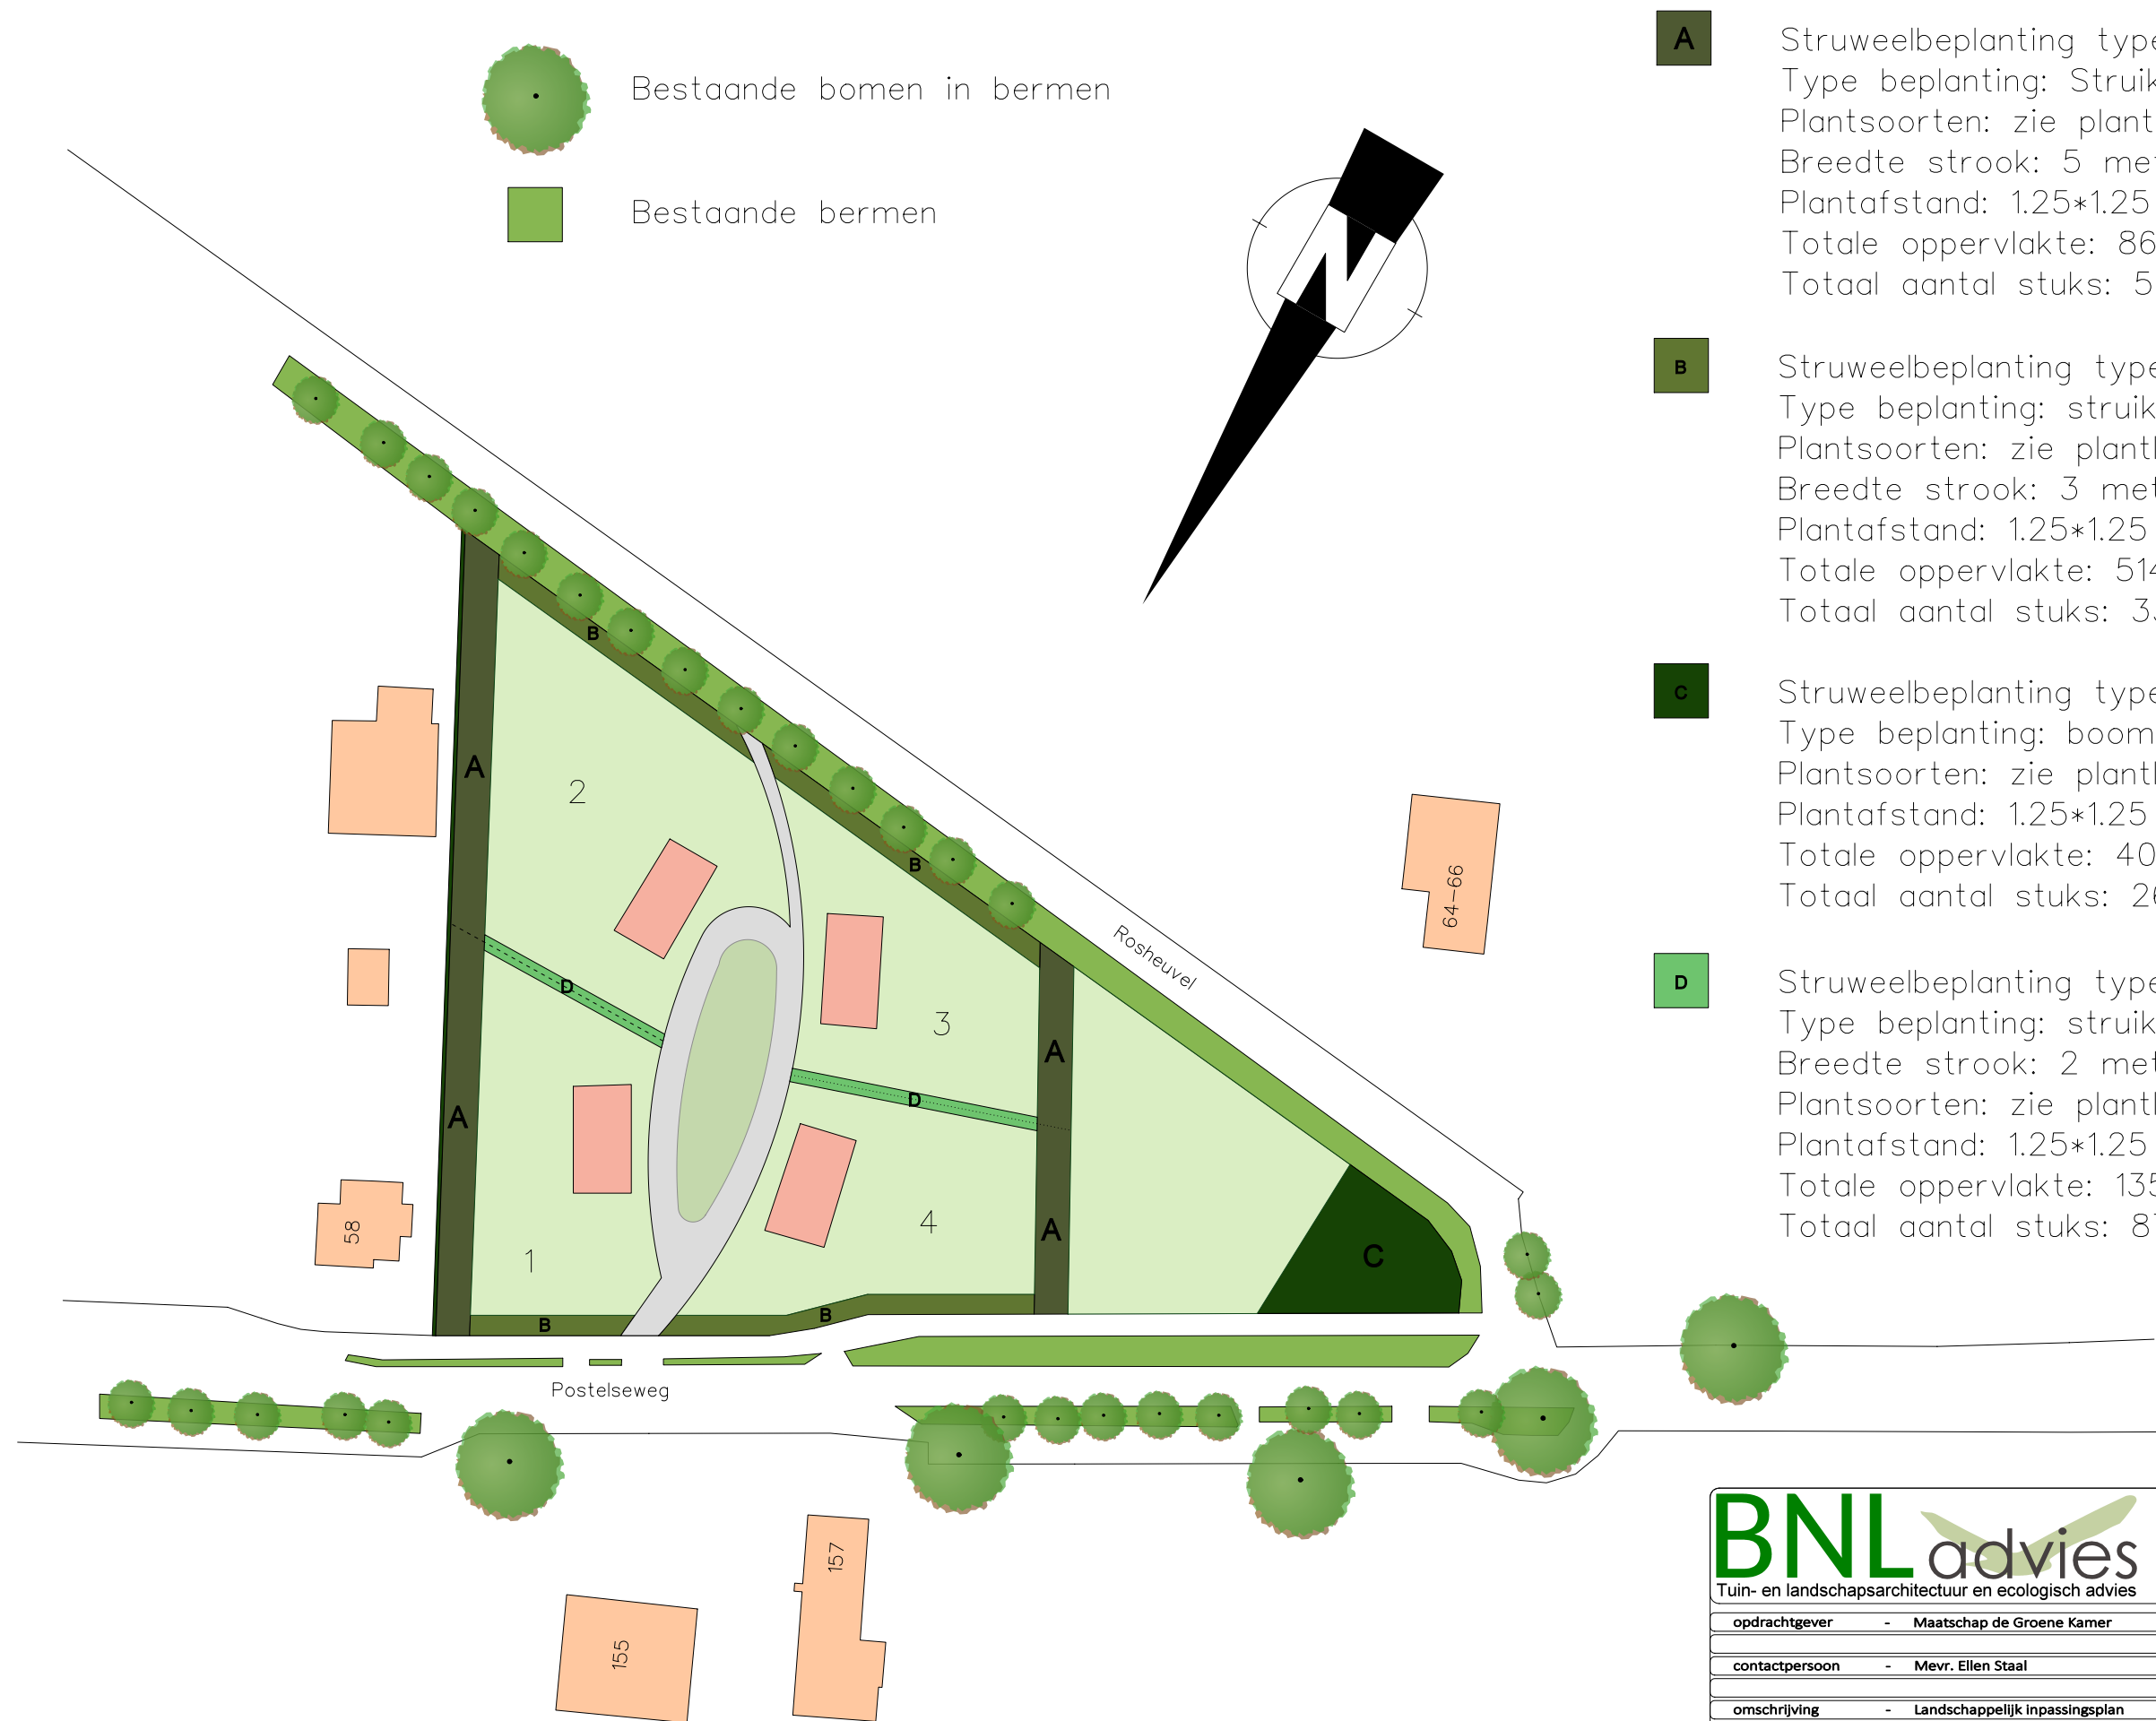

- A** Struweelbeplanting type A
Type beplanting: Struikvormers
Plantsoorten: zie plantlijst
Breedte strook: 5 meter
Plantafstand: 1.25*1.25 m
Totale oppervlakte: 860 m²
Totaal aantal stuks: 522
- B** Struweelbeplanting type B
Type beplanting: struikvormers
Plantsoorten: zie plantlijst
Breedte strook: 3 meter
Plantafstand: 1.25*1.25 m
Totale oppervlakte: 514 m²
Totaal aantal stuks: 330
- C** Struweelbeplanting type C
Type beplanting: boom- en struikvormers
Plantsoorten: zie plantlijst
Plantafstand: 1.25*1.25 m
Totale oppervlakte: 405 m²
Totaal aantal stuks: 260
- D** Struweelbeplanting type D
Type beplanting: struikvormers
Breedte strook: 2 meter
Plantsoorten: zie plantlijst
Plantafstand: 1.25*1.25 m
Totale oppervlakte: 135 m²
Totaal aantal stuks: 87

BNLadvies
Tuin- en landschapsarchitectuur en ecologisch advies

opdrachtgever	- Maatschap de Groene Kamer	code	-
contactpersoon	- Mevr. Ellen Staal	tek.nummer	-
		datum	- 04-12-2020
		wjz.data	-
omschrijving	- Landschappelijk inpassingsplan		-
	- Locatie: Postelseweg 60, Eersel		-
	-	Tekening	- R.J.L. Bijvelds (Rik)
behandeld door	-	Schaal	- 1 : 1000 (A3 formaat)
		versie	- Definitief