

**VERKENNEND BODEMONDERZOEK AAN DE
SCHADEWIJKSTRAAT ONG. TE EERSEL
(DE HEER J. VAN DE VEN)**

rapport nr. CV11441vbo

Van Vleuten Consult bv
Staarten 23
5281 PK Boxtel
Postbus 79
5298 ZH Liempde
Tel: 0411-633314
Fax: 0411-631740
e-mail: bodem@vleuten-milieu.nl

Titel : Verkennend bodemonderzoek aan de Schadewijkstraat ong.
te Eersel

Protocol : VKB-protocol 2001 en VKB-protocol 2002

Opdrachtgever : de heer J. van de Ven

Rapportnummer : CV11441vbo

Versie : 1.0

Uitvoering : M. Schalkx / W. Haans/ A. Franken

Auteur : M. Damen

Datum : 23-12-2011

© Van Vleuten Consult bv Alle rechten zijn uitdrukkelijk voorbehouden aan Van Vleuten Consult bv.
Niets uit deze uitgave mag worden vermenigvuldigd en/ of openbaar worden gemaakt door middel
van druk, fotokopie, microfilm of op welke andere wijze dan ook, zonder voorafgaande toestemming
van Van Vleuten Consult bv.



INHOUDSOPGAVE

1	INLEIDING	1
2	GEGEVENS VAN DE ONDERZOEKSLOCATIE	2
2.1	ALGEMENE GEGEVENS ONDERZOEKSLOCATIE	2
2.2	BODEMOPBOUW.....	2
2.3	VOORONDERZOEK	2
3	UITGEVOERDE WERKZAAMHEDEN.....	4
3.1	ALGEMEEN	4
3.2	VELDWERKZAAMHEDEN.....	4
3.3	LABORATORIUMWERKZAAMHEDEN	5
4	RESULTATEN BODEMONDERZOEK	6
4.1	ZINTUIGLIJKE WAARNEMINGEN EN BODEMOPBOUW.....	6
4.2	CHEMISCHE ANALYSES	6
5	INTERPRETATIE RESULTATEN	9
6	CONCLUSIES.....	10

Figuren

Figuur 1: Ligging onderzoekslocatie

Figuur 2: Situatietekening met boorlocaties

Bijlagen

Bijlage 1: Boorprofielbeschrijvingen

Bijlage 2: Toetsingswaarden voor grond en grondwater

Bijlage 3: Analysecertificaten

Bijlage 4: Procescertificaat

1 INLEIDING

In opdracht van de heer J. van de Ven is door Van Vleuten Consult bv een verkennend bodemonderzoek conform NEN 5740 verricht ter plaatse van een perceel gelegen aan de Schadewijkstraat ong. te Eersel.

De locatie is kadastraal bekend als gemeente Eersel, sectie M, nummers 167 (ged.). De onderzoekslocatie heeft een oppervlakte van circa 1.231 m² welke geheel onbebouwd is.

De aanleiding voor het onderzoek wordt gevormd door de aanvraag van een bouwvergunning.

Op basis van het vooronderzoek zijn geen deellocaties onderscheiden.

De gehele locatie kan op basis van het vooronderzoek als niet-verdacht worden beschouwd. De hypothese luidt dan ook: **De gehele locatie is onverdacht.**

Ten behoeve van de gehele locatie wordt de 'Onderzoeksstrategie voor een onverdachte locatie (ONV)' gehanteerd.

Indien in geen van de onderzochte monsters één der onderzochte stoffen boven de achtergrond- of streefwaarde van de toetsingstabel uit de Circulaire Bodemsanering 2009 wordt aangetroffen, wordt de hypothese aangenomen.

Doel van het onderzoek is het vaststellen van de milieuhygiënische kwaliteit van de bodem ter plaatse van de onderzoekslocatie. In deze rapportage worden de resultaten van het bodemonderzoek beschreven.

2 GEGEVENS VAN DE ONDERZOEKSLOCATIE

2.1 Algemene gegevens onderzoekslocatie

De afbakening van de onderzoekslocatie wordt gevormd door de grenzen van de door de opdrachtgever aangegeven locatie. De locatie is kadastraal bekend als gemeente Eersel, sectie M, nummers 167 (ged.). De onderzoekslocatie heeft een oppervlakte van circa 1.231 m² welke geheel onbebouwd is.

2.2 Bodemopbouw

De bodem ter plaatse van de onderzoekslocatie is, op basis van de gegevens van de grondwaterkaart Centrale Slenk (Oost-Brabant) van de Dienst grondwaterverkenning TNO, als volgt te beschrijven:

diepte (m-mv)	omschrijving
0 - 28	Eerste watervoerende pakket, Formatie van Sterksel, uiterst grof tot middel grof min of meer grindhoudende zanden
28 - 81	Scheidende laag, Kiezeloöliet Formatie en Formatie van Kedichem , fijne tot grove grindhoudende zanden, afgewisseld door klei- en bruinkoollagen
81 - 197	Tweede watervoerende pakket, de Waubach zanden, fijne tot grove grindhoudende zanden.

De grondwaterstromingsrichting in het eerste watervoerende pakket is noordwestelijk.

Op de onderzoekslocatie is geen oppervlaktewater aanwezig. De onderzoekslocatie is niet gesitueerd in een grondwaterbeschermingsgebied. Het grondwater onder de onderzoekslocatie is, zover bekend, niet onderhevig aan invloeden van buitenaf.

2.3 Vooronderzoek

Ten behoeve van onderhavig bodemonderzoek is een beperkt vooronderzoek uitgevoerd conform de NEN 5725. Ten behoeve van het vooronderzoek zijn de volgende bronnen geraadpleegd:

- Gemeente archief (gemeente Eersel);
- Bodemloket;
- Locatie bezoek.

Bodemloket

De volgende bodemonderzoeken zijn geregistreerd bij Bodemloket.

'Schadewijkstraat Eersel' Verkennend onderzoek NEN 5740

Rapport code	Naam onderzoeksterrein	Onderzoeksbureau	Datum rapport
31.9603.1	Schadewijkstraat	Grontmij	2000-01-13
Aanleiding:			
Erfverharding met puin en/of bouw en sloopafval			
Conclusie:			
Uitvoeren nader onderzoek			

'Schadewijkstraat 37 Eersel'

Rapport code	Naam onderzoeksterrein	Onderzoeksbureau	Datum rapport
-	Schadewijkstraat 37	-	-
Aanleiding:			
Hbo tank ondergronds			
Conclusie:			
-			

Gemeente archief

Van het perceel zelf zijn bij de gemeente Eersel geen onderzoeken bekend. Het perceel ten Oosten is verkennend onderzocht op 16-12-2003 door de SRE-milieudienst. De weg ten Noorden en het perceel ten Westen zijn op 13-01-2000 verkennend onderzocht door de Grontmij.

Van de locatie zelf en de naast gelegen percelen zijn bij de gemeente Eersel geen bodemgegevens beschikbaar. Verder is ook niets bekend over (voormalige) aanwezigheid van boven- of ondergrondse tanks. Voor zover bekend zijn de percelen in het verleden in gebruik geweest als agrarisch gebied. Het toekomstige gebruik van de betreffende locatie is wonen.

Locatiebezoek

Ten tijde van de veldwerkzaamheden is de onderzoekslocatie akker. De omgeving bestaat uit:

- Noordelijk: weg
- Oostelijk: gemaal
- Zuidelijk: akker
- Westelijk: akker

De gehele locatie kan op basis van het vooronderzoek als niet-verdacht worden beschouwd.



3 UITGEVOERDE WERKZAAMHEDEN

3.1 Algemeen

De veldwerkzaamheden zijn uitgevoerd conform de BRL SIKB 2000 'Beoordelingsrichtlijn voor het SIKB procescertificaat veldwerk bij milieuhygiënisch bodemonderzoek'. Van Vleuten Consult bv heeft geen enkele relatie, zoals bedoeld in paragraaf 3.1.7 van de BRL SIKB 2000, met de eigenaar van de onderzoekslocatie(s). De uitvoerende veldmedewerkers M. Schalkx en A. Franken zijn in dit kader geregistreerd bij Agentschap NL en verantwoordelijk voor het uitgevoerde veldwerk. De heer W. Haans wordt opgeleid tot veldwerker en heeft de werkzaamheden uitgevoerd onder begeleiding van de heren M. Schalkx en A. Franken.

3.2 Veldwerkzaamheden

De veldwerkzaamheden zijn op 18-11-2011 uitgevoerd door de heren M. Schalkx en W. Haans van Van Vleuten Consult bv. De werkzaamheden bestonden uit het plaatsen van de boringen en de peilbuis, alsmede de bemonstering van de grond. De peilbuis is na één week rusttijd, op 25-11-2011 bemonsterd door de heren A. Franken en W. Haans van Van Vleuten Consult bv.

Tijdens het veldwerk is geen asbest op of in de bodem waargenomen, de locatie hoeft niet verder te worden onderzocht op de aanwezigheid van asbest.

Het aantal boringen en peilbuizen is verder uitgewerkt in de volgende tabel.

Aantal boringen (excl. peilbuizen)	Aantal peilbuizen
6 boringen (02 t/m 07) tot ca. 50 cm-mv 1 boring (01) tot ca. 200 cm-mv	1 peilbuis (100) filterstelling 200-300 cm-mv

Veldmetingen

Bij bemonstering van de peilbuizen zijn de volgende veldwaarnemingen gedaan.

Code	Plaatsings- datum	Bemonste- ringsdatum	Filterstelling	Grondwater- stand	Zuurgraad pH	Geleidbaar- heid EGV ($\mu\text{S}/\text{cm}$)	Temperatuur ($^{\circ}\text{C}$)
100	18-11-2011	25-11-2011	200-300	165	5,77	36,1	11,1

In het grondwater zijn geen afwijkingen waargenomen die kunnen duiden op een verontreiniging. De aangetroffen waarden zijn normaal voor het gebied waar de onderzoekslocatie zich bevindt.



Het bij de grondboringen vrijgekomen materiaal is zintuiglijk beoordeeld en beschreven. De boorprofielbeschrijvingen zijn opgenomen in bijlage 1.

3.3 Laboratoriumwerkzaamheden

Algemeen

De chemische analyses zijn uitgevoerd door Alcontrol Laboratoires te Rotterdam. Dit is een 'Raad voor Accreditatie testlaboratorium'. Voor de toegepaste analysemethodieken wordt verwezen naar de website van www.rva.nl. De toegepaste analysemethodieken kunnen tevens worden gevonden op www.vleuten-milieu.nl onder het kopje downloads.

Chemische analyses bodemonderzoek

De onderstaande monster(s) zijn ter analyse aangeboden. De geanalyseerde (meng)monsters en hun samenstelling zijn als volgt:

Monster	Samenstelling	Traject (cm-mv)	Analyse
MB1	01 (0-50) 02 (0-50) 03 (0-50) 04 (0-50) 05 (0-50) 06 (0-50) 07 (0-50) 100 (0-50)	0-50	Standaard pakket grond*
MO1	01 (50-100) 01 (100-150) 01 (150-200) 100 (50-100) 100 (100-150) 100 (150-200)	50-200	Standaard pakket grond*
100	-	200-300	Standaard pakket grondwater**

* Standaard (STAP1) pakket grond: metalen (barium, cadmium, kobalt, koper, kwik, lood, molybdeen, nikkel, zink), PAK-totaal (10 van VROM), som PCB(7), minerale olie, lutum en organische stof.

** Standaard (STAPW) pakket grondwater: metalen (barium, cadmium, kobalt, koper, kwik, lood, molybdeen, nikkel, zink), vluchtige aromaten, gehalogeneerde koolwaterstoffen, minerale olie.

4 RESULTATEN BODEMONDERZOEK

4.1 Zintuiglijke waarnemingen en bodemopbouw

De boorprofielbeschrijvingen zijn weergegeven in bijlage 1. De bodem is tot de geboorde einddiepte globaal als volgt opgebouwd:

- 0,0 – 0,5 m-mv: Zeer fijn zand, zwak siltig (donkerbruin);
- 0,5 – 3,0 m-mv: Matig fijn zand, zwak siltig (grijsbeige).

Zintuiglijk zijn geen afwijkingen waargenomen.

4.2 Chemische analyses

Toetsing

De resultaten zijn getoetst aan de toetsingswaarden zoals vermeld in de circulaire bodemsanering 2009 (Staatscourant 7 april 2009, Nr. 67, in werking per 01-04-2009) aan de vermelde achtergrondwaarde uit het Besluit Bodemkwaliteit (Staatcourant 20 december 2007, Nr. 247). (www.Senternovem.nl).

Bij de beoordeling van de analyseresultaten van de grond(meng)- en grondwatermonsters is de volgende terminologie aangehouden:

- géén verhoogd(e) gehalte/concentratie: kleiner of gelijk aan de landelijke achtergrondwaarde (grond) of de streefwaarde (grondwater);
- licht verhoogd(e) gehalte/concentratie: groter dan de landelijke achtergrondwaarde, maar kleiner dan of gelijk aan het gemiddelde van de achtergrond- en interventiewaarde (grond) of groter dan de streefwaarde, maar kleiner dan de tussenwaarde (grondwater);
- matig verhoogd(e) gehalte/concentratie: groter dan het gemiddelde van de achtergrond- en interventiewaarde (grond) of tussenwaarde (grondwater), maar kleiner dan of gelijk aan de interventiewaarde;
- sterk verhoogd(e) gehalte/concentratie: groter dan de interventiewaarde.

De locatie wordt als verontreinigd beschouwd, indien in een (meng)monster stoffen aanwezig zijn in een concentratie hoger dan de achtergrondwaarde (bij grondwater streefwaarde). Overschrijding van de tussenwaarde houdt in dat er een vermoeden van ernstige bodemverontreiniging bestaat en dat een nader onderzoek moet worden uitgevoerd.

Als voor ten minste één stof de gemiddelde concentratie van minimaal 25 m³ grond of 100 m³ grondwater hoger is dan de interventiewaarde is het vermoeden van ernstige bodemverontreiniging bevestigd.

Resultaten chemische analyses

In de onderstaande tabel(len) worden de geanalyseerde concentraties aangegeven. De achtergrondwaarde, het gemiddelde van de achtergrond- en interventiewaarde en interventiewaarden van de grond zijn aangepast aan de in de monsters bepaalde organische stof- en lutumpercentages. De resultaten van de chemische analyses van de genomen monsters zijn opgenomen in bijlage 3 en samengevat in de onderstaande tabellen.

Tabel: Analyseresultaten grond (as3000) monsters (gehalten in mg/kgds, tenzij anders aangegeven)

Monstercode	MB1 ¹	MO1 ²
droge stof(gew.-%)	87.1	-- 89.1
organische stof (gloeiverlies)(% vd DS)	3.2	-- <0.5
lutum (bodem)(% vd DS)	5.7	-- 2.3

METALEN

barium ⁺	<20	<20
cadmium	0.5	* <0.35
kobalt	<3	<3
koper	17	<10
kwik	<0.10	<0.10
lood	27	<13
molybdeen	<1.5	<1.5
nikkel	<5	6.6
zink	68	<20

POLYCYCLISCHE AROMATISCHE KOOLWATERSTOFFEN

pak-totaal (10 van VROM) (0.7 factor) 0.14 0.07

POLYCHLOORBIFENYLEN (PCB)

som PCB (7) (0.7 factor)(µg/kgds) 4.9 4.9 ^a

MINERALE OLIE

totaal olie C10 - C40 <20 <20

Monstercode en monstertraject

¹	11731504-001	MB1 01 (0-50) 02 (0-50) 03 (0-50) 04 (0-50) 05 (0-50) 06 (0-50) 07 (0-50) 100 (0-50)
²	11731504-002	MO1 01 (50-100) 01 (100-150) 01 (150-200) 100 (50-100) 100 (100-150) 100 (150-200)

De resultaten zijn voor de interventiewaarde getoetst aan de toetsingswaarden zoals vermeld in de Circulaire Bodemsanering 2009, Staatscourant 67, 7 april 2009 en voor de achtergrondwaarden aan het Besluit Bodemkwaliteit, Staatscourant 20 december 2007, Nr. 247. Tevens zijn de volgende wijzigingen doorgevoerd: De gewijzigde grenswaarden van een aantal OCB (per 30-07-2008) (www.Senternovem.nl) en de wijziging in de Staatscourant 67 van 7 april 2009. De gehalten die de betreffende achtergrondwaarden en interventiewaarden overschrijden zijn als volgt geclassificeerd:

- * het gehalte is groter dan de achtergrondwaarde en kleiner dan of gelijk aan het gemiddelde van de achtergrond- en interventiewaarde
- ** het gehalte is groter dan het gemiddelde van de achtergrond- en interventiewaarde en kleiner dan of gelijk aan de interventiewaarde
- *** het gehalte is groter dan de interventiewaarde
- geen toetsingswaarde voor opgesteld
- niet geanalyseerd
- # verhoogde rapportagegrens, voor meer informatie zie analysecertificaat
- ^a gecorrigeerd gehalte is groter dan of gelijk aan de achtergrondwaarde (of geen achtergrondwaarde voor opgesteld), maar wel kleiner dan de AS3000 rapportagegrens-eis, dus mag verondersteld worden kleiner dan de achtergrondwaarde te zijn.
- ^b gecorrigeerd gehalte is groter dan de achtergrondwaarde (of geen achtergrondwaarde voor opgesteld), en groter dan de AS3000 rapportagegrens-eis.
- ⁺ de interventiewaarde voor barium geldt alleen voor die situaties waarbij duidelijk sprake is van antropogene verontreiniging.

Tabel: Analyseresultaten grondwater (as3000) monsters (gehalten in µg/l, tenzij anders aangegeven)

Monstercode	100-1 ¹	
METALEN		
barium	< 45	
cadmium	1.7	*
kobalt	< 5	
koper	< 15	
kwik	< 0.05	
lood	< 15	
molybdeen	< 3.6	
nikkel	67	**
zink	590	**
VLUCHTIGE AROMATEN		
benzeen	< 0.2	
tolueen	< 0.2	
ethylbenzeen	< 0.2	
xylenen (0.7 factor)	0.21	a
styreen	< 0.2	
naftaleen	< 0.05	a
GEHALOGENEERDE KOOLWATERSTOFFEN		
1,1-dichloorethaan	< 0.6	
1,2-dichloorethaan	< 0.6	
1,1-dichlooretheen	< 0.1	a
som (cis,trans) 1,2- dichloorethenen (0.7 factor)	0.14	a
dichloormethaan	< 0.2	a
som dichloorpropanen (0.7 factor)	0.53	
tetrachlooretheen	0.32	*
tetrachloormethaan	< 0.1	a
1,1,1-trichloorethaan	< 0.1	a
1,1,2-trichloorethaan	< 0.1	a
trichlooretheen	< 0.6	
chloroform	< 0.6	
vinylchloride	< 0.1	a
tribroommethaan	< 0.2	
MINERALE OLIE		
totaal olie C10 - C40	< 100	a

Monstercode en monstertraject

¹ 11734156-001 100-1 100 (200-300)

De resultaten zijn getoetst aan de toetsingswaarden zoals vermeld Circulaire Bodemsanering 2009, Staatscourant 67, 7 april 2009. De gehalten die de betreffende streefwaarden en interventiewaarden overschrijden zijn als volgt geclassificeerd:

- * het gehalte is groter dan de streefwaarde en kleiner dan of gelijk aan het gemiddelde van de streef- en interventiewaarde
- ** het gehalte is groter dan het gemiddelde van de streef- en interventiewaarde en kleiner dan of gelijk aan de interventiewaarde
- *** het gehalte is groter dan de interventiewaarde
- geen toetsingswaarde voor opgesteld
- niet geanalyseerd
- # verhoogde rapportagegrens, voor meer informatie zie analysecertificaat
- ^a gecorrigeerd gehalte is groter dan of gelijk aan de streefwaarde (of geen streefwaarde voor opgesteld), maar wel kleiner dan de AS3000 rapportagegrens-eis, dus mag verondersteld worden kleiner dan de streefwaarde te zijn.
- ^b gecorrigeerd gehalte is groter dan de streefwaarde (of geen streefwaarde voor opgesteld), en groter dan de AS3000 rapportagegrens-eis.

5 INTERPRETATIE RESULTATEN

Opmerking: Wanneer het gecorrigeerde gehalte (a) groter is dan de achtergrondwaarde (voor grond) of streefwaarde (voor grondwater), maar wel kleiner dan de AS3000 rapportagegrens-eis, mag verondersteld worden dat het gehalte kleiner is dan de achtergrondwaarde (voor grond) of kleiner dan de streefwaarde (voor grondwater). Dus dat grond en/of grondwater niet verontreinigd is.

Ter plaatse van de 'onderzoekslocatie' zijn op zintuiglijke wijze geen bijzonderheden aangetroffen.

Uit de resultaten van de grondmonsters kan worden geconcludeerd dat:

- In het grond(meng)monster **MB1** (0-50 cm-mv) het gehalte aan cadmium de achtergrondwaarde overschrijdt;
- In de grond(meng)monster **MO1** (50-200 cm-mv) geen van de onderzochte parameters zijn aangetroffen boven de achtergrondwaarde.

Uit de resultaten van het grondwatermonster kan worden geconcludeerd dat in het grondwatermonster **100** (200-300 cm-mv) de gehalten aan cadmium en tetrachlooretheen de streefwaarde overschrijden en de gehalten nikkel en zink de tussenwaarde overschrijden.

6 CONCLUSIES

Op zintuiglijke wijze zijn ter plaatse van de onderzoekslocatie geen bijzonderheden aangetroffen.

Op basis van de analyseresultaten kan worden geconcludeerd dat:

- De bovengrond licht verontreinigd is met cadmium;
- De ondergrond niet verontreinigd is;
- Het grondwater licht verontreinigd is met cadmium en tetrachlooretheen en matig verontreinigd is met nikkel en zink.

De hypothese "De gehele locatie is onverdacht" dient verworpen te worden. Op basis van de Wet bodembescherming is voor de matige verontreiniging van nikkel en zink in het grondwater een aanvullend en/of nader onderzoek noodzakelijk.

Uit telefonisch overleg met een ambtenaar van de gemeente Eersel kwam naar voren dat de gehalten aan nikkel en zink van naturen voorkomen in concentraties boven de tussenwaarde. Een aanvullend en/of nader onderzoek is volgens de ambtenaar niet noodzakelijk en kan achterwege worden gelaten.

Voor de lichte verontreiniging van cadmium en tetrachlooretheen in het grondwater is géén aanvullend en/of nader onderzoek noodzakelijk.

Ons inziens bestaat er géén belemmering voor het toekomstige/huidige gebruik van het terrein.


Algemeen

Grond waarin de onderzochte componenten in verhoogde concentraties voorkomen, is strikt formeel niet geschikt voor onbepikt hergebruik en dient op milieuhygiënisch verantwoorde wijze verwerkt te worden. Tevens dient bij het vrijkomen van de grond rekening te worden gehouden met verhoogde stort- of verwerkingskosten.

Gezien het verkennende karakter van dit onderzoek is het, ondanks de zorgvuldigheid waarmee het is uitgevoerd, altijd mogelijk dat eventueel lokaal voorkomende verontreinigingen niet zijn ontdekt.



Figuur 1
Ligging onderzoekslocatie

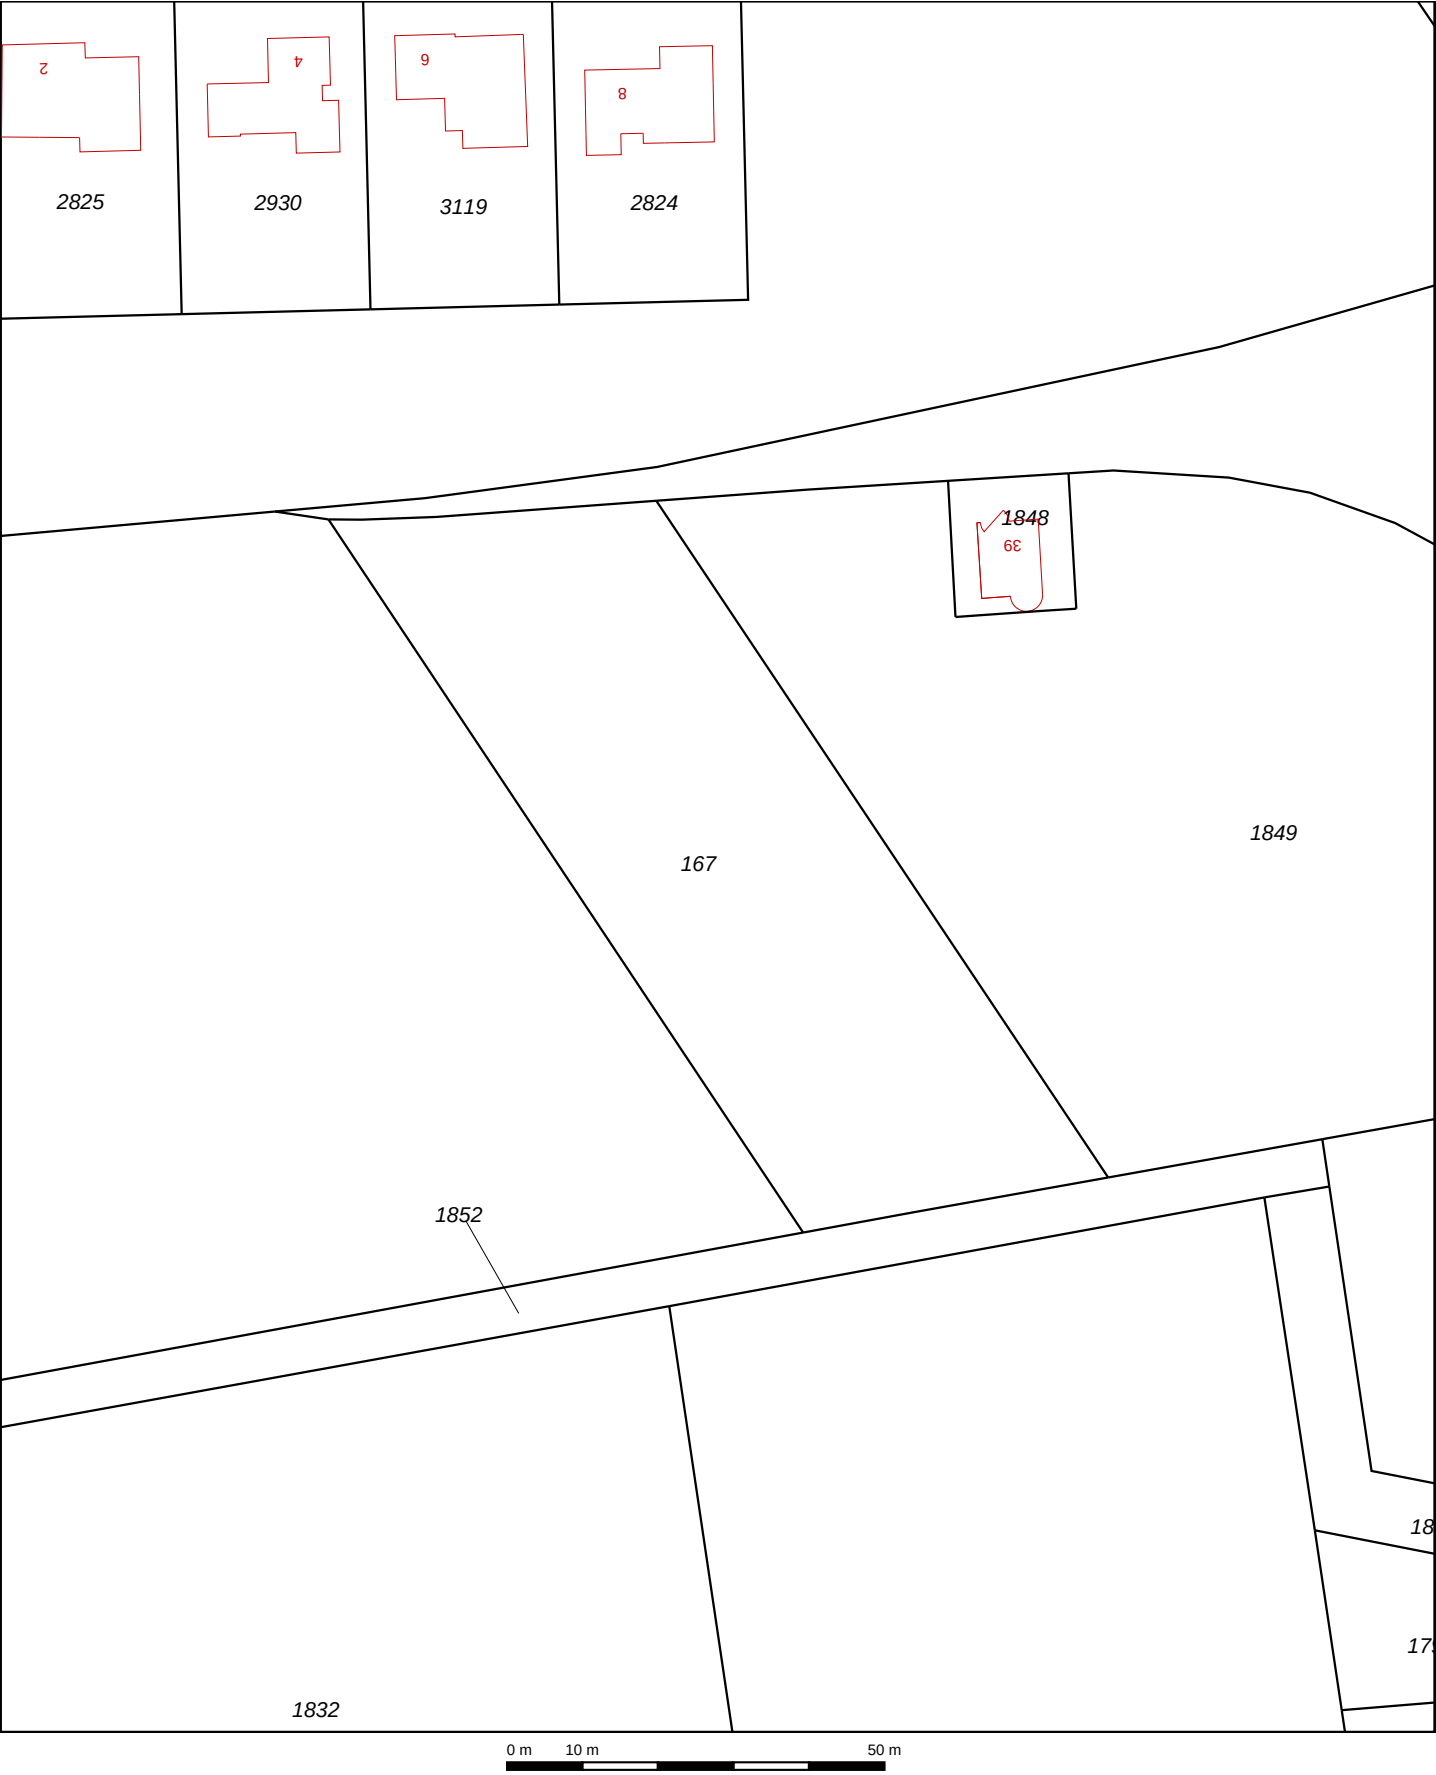

12345

25

Deze kaart is noordgericht

Perceelnummer

Huisnummer

Kadastrale grens

Voorlopige grens

Bebouwing

Overige topografie

Schaal 1:1000

Kadastrale gemeente

Sectie

Perceel

EERSEL

M


167

Voor een eensluitend uittreksel, Apeldoorn, 17 november 2011

De bewaarder van het kadaster en de openbare registers

Aan dit uittreksel kunnen geen betrouwbare maten worden ontleend.

De Dienst voor het kadaster en de openbare registers behoudt zich de intellectuele eigendomsrechten voor, waaronder het auteursrecht en het databankenrecht.

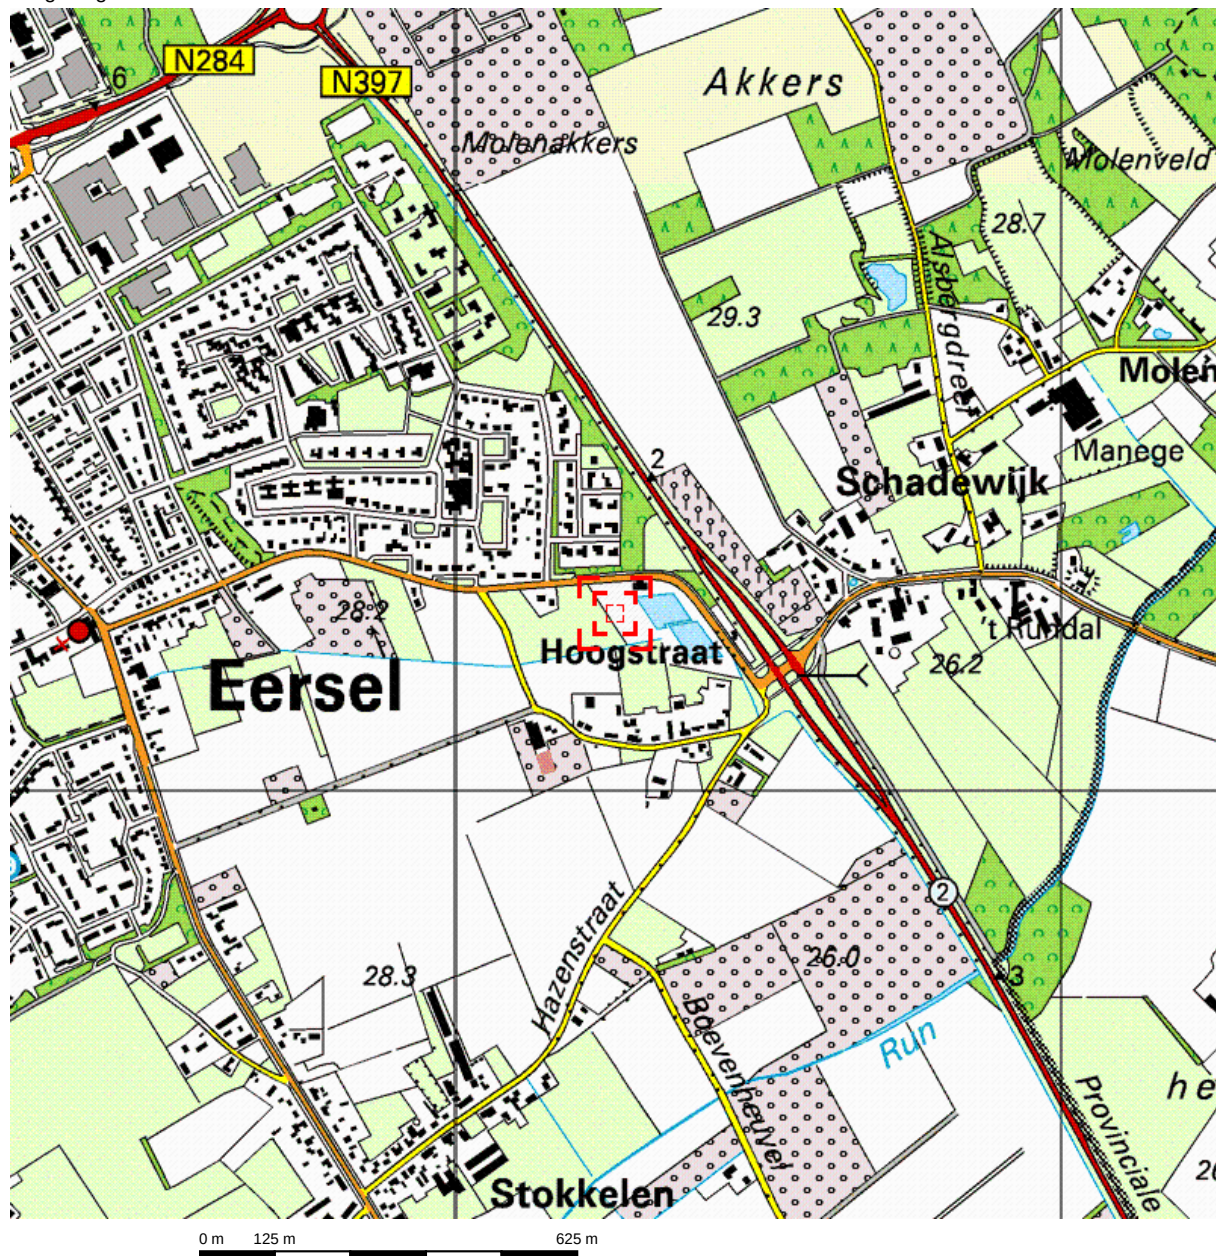


Deze kaart is noordgericht.

Schaal 1: 12500

Hier bevindt zich Kadastraal object EERSEL M 167


Schadewijk, EERSEL

© De auteursrechten en databankenrechten zijn voorbehouden aan de Topografische Dienst Kadaster.

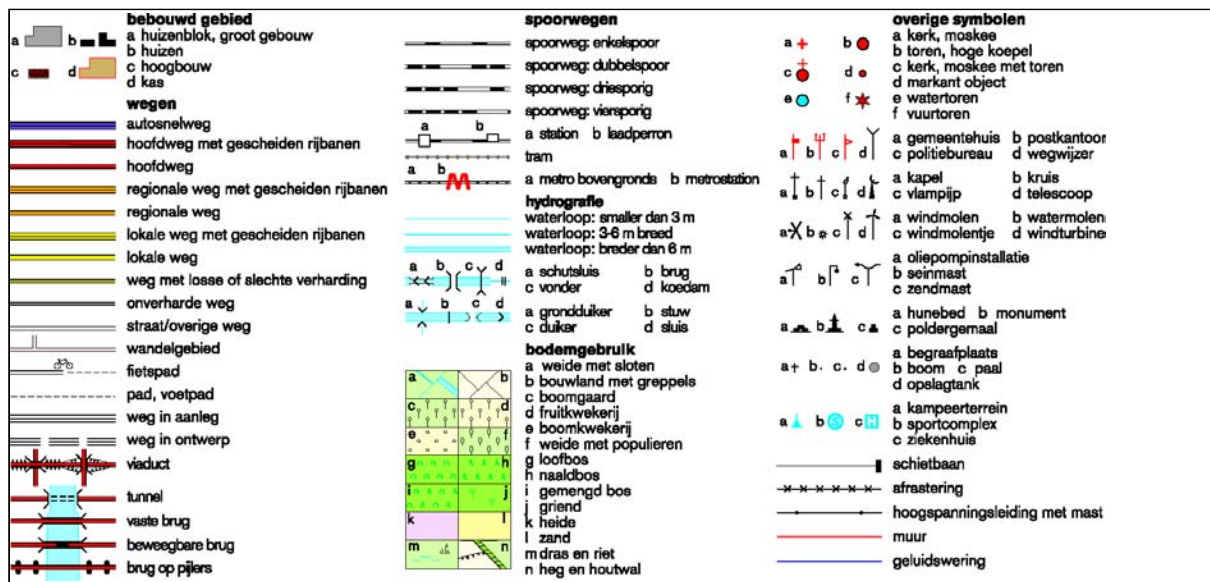





Figuur 2
Situatietekeningen

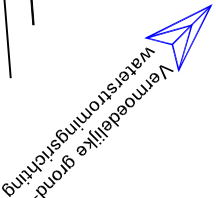

Schadewijkstraat

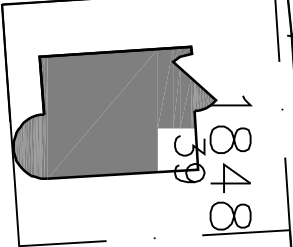

Peilbuis 100		(µg/l)
cadmium	1,7	
nikkel	67	
zink	590	
tertachlooretheen	0,32	

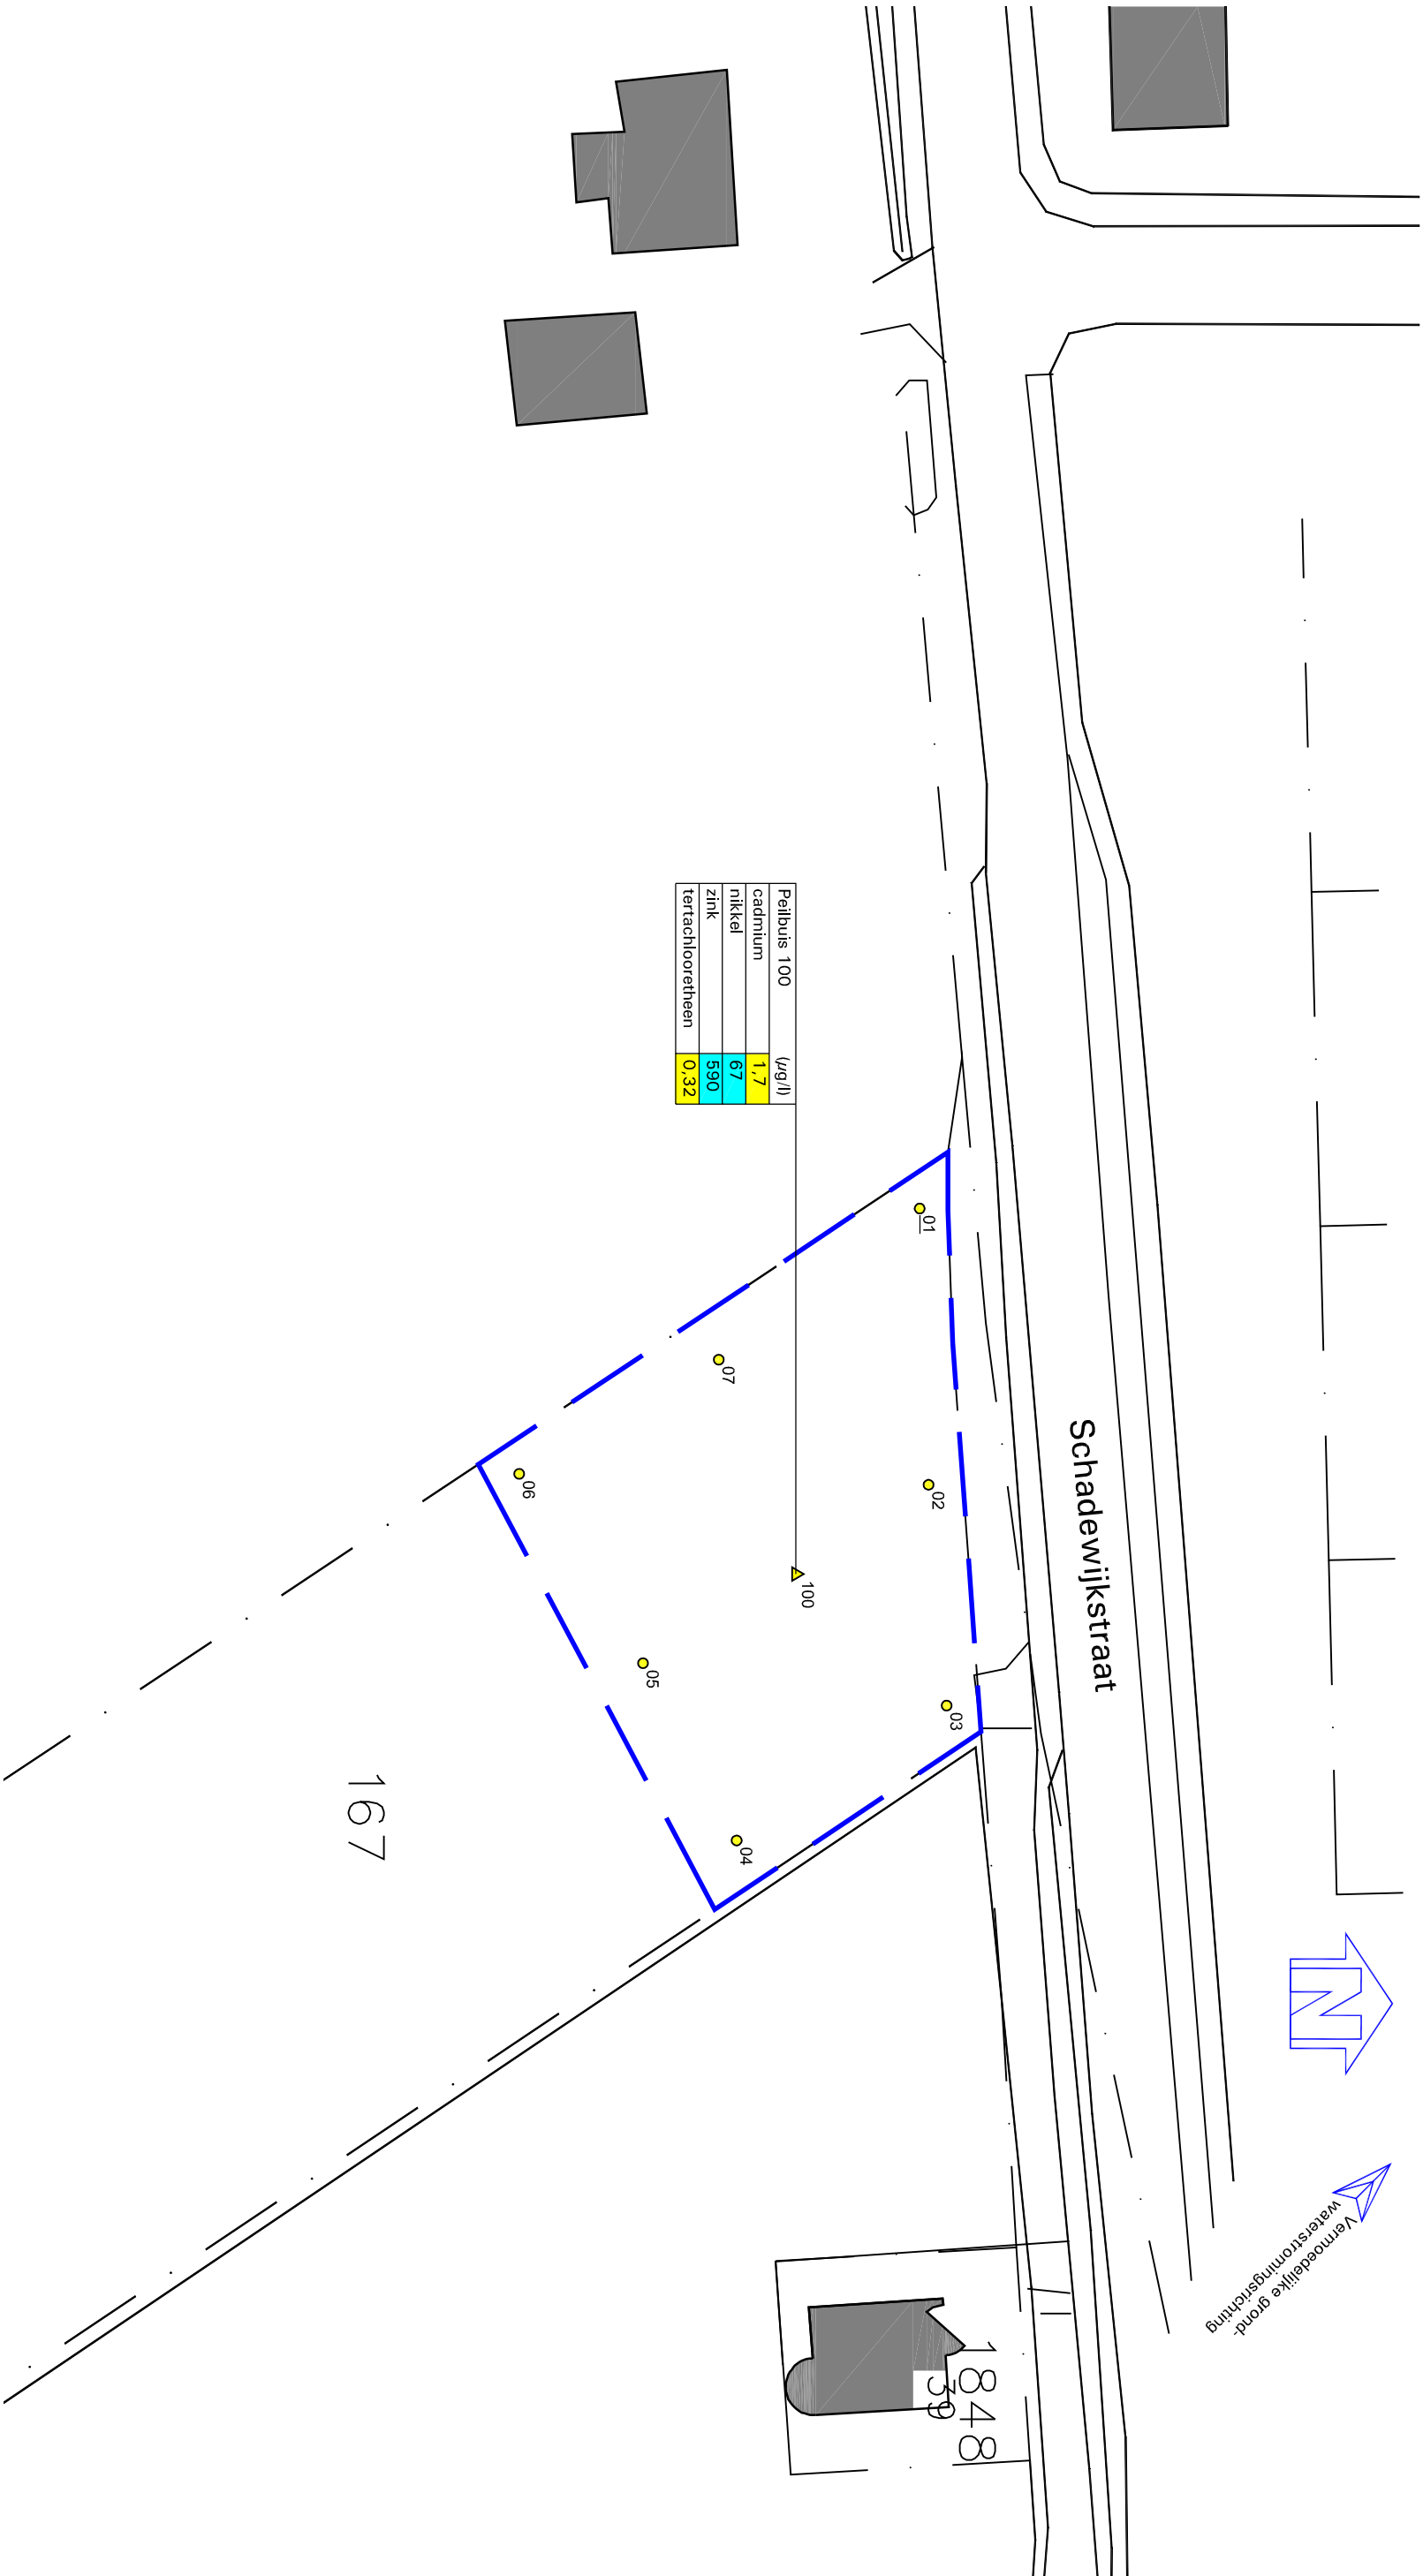

- LEGENDA**
- Boring
 - ▲ Peilbuis
 - Bodem ≤ achtergrondwaarde
 - Bodem > achtergrondwaarde ≤ halve somwaarde
 - Bodem > halve somwaarde ≤ interventiewaarde
 - Bodem > interventiewaarde

- Resultaten grondwater zie labels
- Grondwater ≤ streefwaarde
 - Grondwater > streefwaarde ≤ halve somwaarde
 - Grondwater > halve somwaarde ≤ interventiewaarde
 - Grondwater > interventiewaarde
 - Grens onderzoekslocatie

Opdrachtgever: Dhr J. van de Ven		Projectnr: CV11441VBO
Project: Schadewijkstraat ong. te Eersel Verkenkend bodemonderzoek conform NEN5740		 van Vleuten Consult bv
Omschrijving: Figuur 2: Situatietekening met boorlocaties		
Blad 1 van 1	Tekeningnummer: CV11441-01	
Schaal: 1:500	Getekend: MD d.d. 22-12-2011 par.	
Formaat: A3	Gecontroleerd: WV d.d. 22-12-2011 par.	
		Staarten 23 5281PK Boxel Postbus 79 5298ZH Lempde T (0411) 63 33 14 F (0411) 63 17 40 E info@vleuten-nlle.nl I www.vleuten-nlle.nl



Bijlage 1
Boorprofielbeschrijvingen

Legenda (conform NEN 5104)

grind

	Grind, siltig
	Grind, zwak zandig
	Grind, matig zandig
	Grind, sterk zandig
	Grind, uiterst zandig

zand

	Zand, kleiig
	Zand, zwak siltig
	Zand, matig siltig
	Zand, sterk siltig
	Zand, uiterst siltig

veen

	Veen, mineraalarm
	Veen, zwak kleiig
	Veen, sterk kleiig
	Veen, zwak zandig
	Veen, sterk zandig

klei

	Klei, zwak siltig
	Klei, matig siltig
	Klei, sterk siltig
	Klei, uiterst siltig
	Klei, zwak zandig
	Klei, matig zandig
	Klei, sterk zandig

leem

	Leem, zwak zandig
	Leem, sterk zandig

overige toevoegingen

	zwak humeus
	matig humeus
	sterk humeus
	zwak grindig
	matig grindig
	sterk grindig

geur

- geen geur
- zwakke geur
- matige geur
- sterke geur
- uiterste geur

olie

- geen olie-water reactie
- zwakke olie-water reactie
- matige olie-water reactie
- sterke olie-water reactie
- uiterste olie-water reactie

p.i.d.-waarde

- >0
- >1
- >10
- >100
- >1000
- >10000

monsters


- geroerd monster
- ongeroerd monster

overig







- bijzonder bestanddeel
- Gemiddeld hoogste grondwaterstand
- grondwaterstand
- Gemiddeld laagste grondwaterstand

	slib
	water



peilbuis

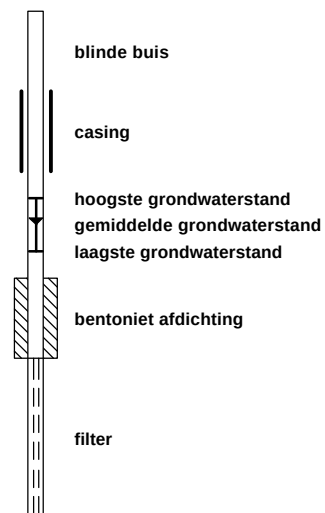

Projectnaam: Schadewijkstraat ong. te Eersel
Projectcode: CV11441VBO
Opdrachtgever:

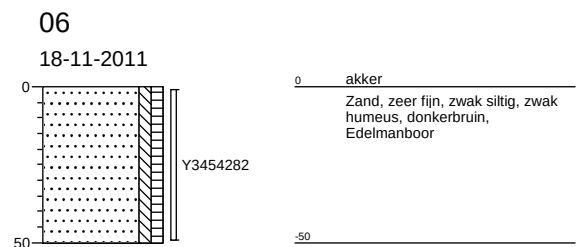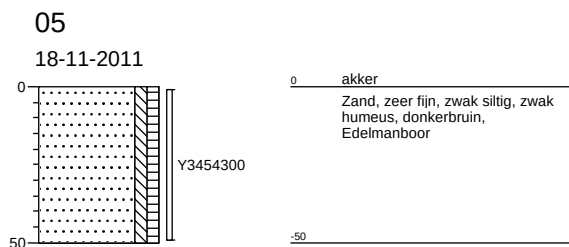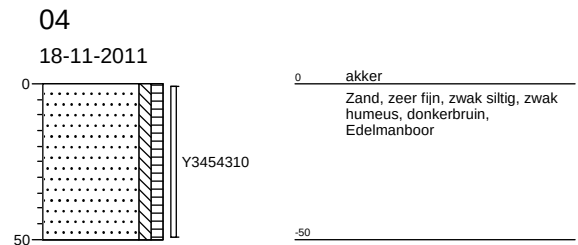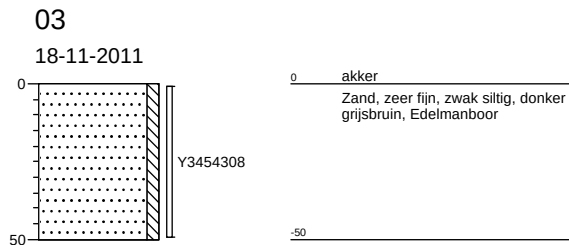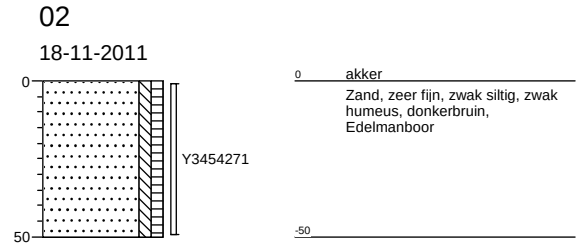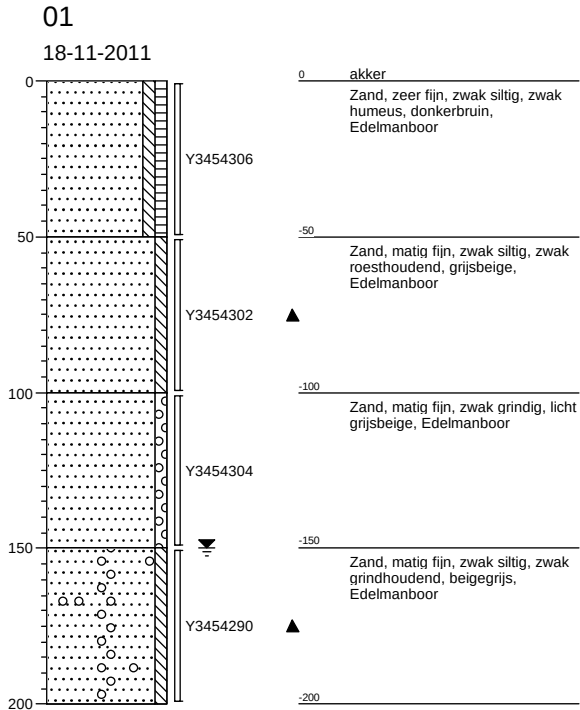

Projectnaam: Schadewijkstraat ong. te Eersel
Projectcode: CV11441VBO
Opdrachtgever:

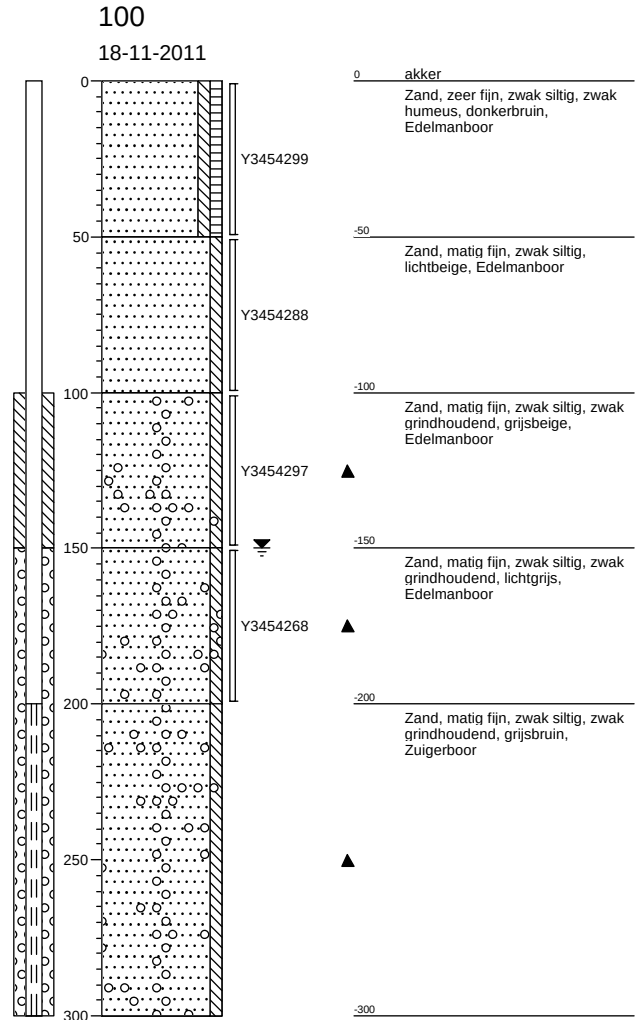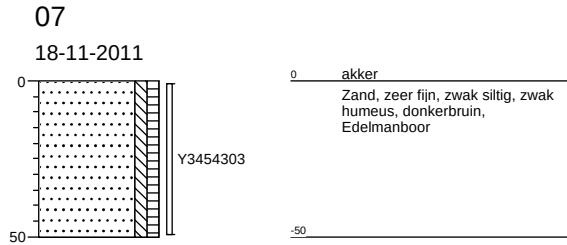



Bijlage 2

Toetsingswaarden voor grond en grondwater



Tabel: Toetsingswaarden voor grond (as3000) (VROM-toetsingskader). Het betreft gehalten in mg/kgds, tenzij anders aangegeven

Toetsingswaarden ¹⁾	AW	1/2(AW + I)		AS3000 eis
METALEN				
barium			347	72
cadmium	0.39	4.4	8.4	0.39
kobalt	6.0	41	76	6.0
koper	23	65	107	23
kwik	0.11	13	27	0.11
lood	35	201	367	35
molybdeen	1.5	96	190	1.5
nikkel	16	30	45	16
zink	72	221	370	72
POLYCYCLISCHE AROMATISCHE KOOLWATERSTOFFEN				
pak-totaal (10 van VROM) (0.7 factor)	1.5	21	40	1.0
POLYCHLOORBIFENYLEN (PCB)				
som PCB (7) (0.7 factor)(μg/kgds)	6.4	163	320	16
MINERALE OLIE				
totaal olie C10 - C40	61	830	1600	61

¹⁾ AW achtergrondwaarde
1/2(AW + I) gemiddelde van de achtergrond- en interventiewaarde
I interventiewaarde
AS3000 laboratoriumanalyses voor grond-, waterbodemonderzoek; grondprotocollen 3010 t/m 3090 versie 4,25 juni 2008.

De achtergrond- en interventiewaarden zijn afhankelijk van de bodemsamenstelling.

De genoemde toetsings waarden zijn van toepassing op het volgende bodem type:

1: lutum 5.7%; humus 3.2%



Tabel: Toetsingswaarden voor grond (as3000) (VROM-toetsingskader). Het betreft gehalten in mg/kgds, tenzij anders aangegeven

Toetsingswaarden ¹⁾	AW	1/2(AW + I)		AS3000 eis
METALEN				
barium			246	51
cadmium	0.35	4.0	7.6	0.35
kobalt	4.4	30	56	4.4
koper	20	56	93	20
kwik	0.10	13	25	0.10
lood	32	185	339	32
molybdeen	1.5	96	190	1.5
nikkel	12	24	35	12
zink	60	184	308	60
POLYCYCLISCHE AROMATISCHE KOOLWATERSTOFFEN				
pak-totaal (10 van VROM) (0.7 factor)	1.5	21	40	1.0
POLYCHLOORBIFENYLEN (PCB)				
som PCB (7) (0.7 factor)(µg/kgds)	4.0	102	200	9.8
MINERALE OLIE				
totaal olie C10 - C40	38	519	1000	38

¹⁾ AW achtergrondwaarde
1/2(AW + I) gemiddelde van de achtergrond- en interventiewaarde
I interventiewaarde
AS3000 laboratoriumanalyses voor grond-, waterbodemp- en grondwateronderzoek; grondprotocollen 3010 t/m 3090 versie 4,25 juni 2008.

De achtergrond- en interventiewaarden zijn afhankelijk van de bodemsamenstelling.
De genoemde toetsings waarden zijn van toepassing op het volgende bodem type:
2: lutum 2.3%; humus 0.5%



Tabel: Toetsingswaarden voor grondwater (as3000)

Toetsingswaarden ¹⁾	S	1/2(S + I)	I	AS3000
METALEN				
barium	50	338	625	50
cadmium	0.40	3.2	6.0	0.80
kobalt	20	60	100	20
koper	15	45	75	15
kwik	0.050	0.18	0.30	0.050
lood	15	45	75	15
molybdeen	5.0	152	300	5.0
nikkel	15	45	75	15
zink	65	432	800	65
VLUCHTIGE AROMATEN				
benzeen	0.20	15	30	0.20
tolueen	7.0	504	1000	7.0
ethylbenzeen	4.0	77	150	4.0
xylenen (0.7 factor)	0.20	35	70	0.21
styreen	6.0	153	300	6.0
naftaleen	0.01	35	70	0.050
GEHALOGENEERDE KOOLWATERSTOFFEN				
1,1-dichloorethaan	7.0	454	900	7.0
1,2-dichloorethaan	7.0	204	400	7.0
1,1-dichlooretheen	0.01	5.0	10	0.10
dichloormethaan	0.01	500	1000	0.20
som (cis,trans) 1,2- dichloorethenen (0.7 factor)	0.01	10	20	0.20
som dichloorpropanen (0.7 factor)	0.80	40	80	0.52
tetrachlooretheen	0.01	20	40	0.10
tetrachloormethaan	0.01	5.0	10	0.10
1,1,1-trichloorethaan	0.01	150	300	0.10
1,1,2-trichloorethaan	0.01	65	130	0.10
trichlooretheen	24	262	500	24
chloroform	6.0	203	400	6.0
vinylchloride	0.01	2.5	5.0	0.20
tribroommethaan			630	2.0
MINERALE OLIE				
totaal olie C10 - C40	50	325	600	100

¹⁾ S streefwaarde
1/2(S + I) gemiddelde van streef- en interventiewaarde
I interventiewaarde
AS3000 laboratoriumanalyses voor grond-, waterbodemonderzoek; grondwaterprotocollen 3110 t/m 3190
versie 3,25 juni 2008.



Bijlage 3
Analysecertificaten



Analyserapport

Van Vleuten Consult bv.
W. Verbruggen
Postbus 79
5298 ZH LIEMPDE

Blad 1 van 6

Uw projectnaam : Schadewijkstraat ong. te Eersel
Uw projectnummer : CV11441VBO
ALcontrol rapportnummer : 11731504, versie nummer: 1

Rotterdam, 28-11-2011

Geachte heer/mevrouw,

Hierbij ontvangt u de analyse resultaten van het laboratoriumonderzoek ten behoeve van uw project CV11441VBO. Het onderzoek werd uitgevoerd conform uw opdracht. De gerapporteerde resultaten hebben uitsluitend betrekking op de geteste monsters. De door u aangegeven omschrijvingen voor de monsters en het project zijn overgenomen in dit analyserapport.

Het onderzoek is, met uitzondering van eventueel door derden uitgevoerd onderzoek, uitgevoerd door ALcontrol Laboratories, gevestigd aan de Steenhouwerstraat 15 in Rotterdam (NL).

Dit analyserapport bestaat inclusief bijlagen uit 6 pagina's. In geval van een versienummer van '2' of hoger vervallen de voorgaande versies. Alle bijlagen maken onlosmakelijk onderdeel uit van het rapport. Alleen vermenigvuldiging van het hele rapport is toegestaan.

Mocht u vragen en/of opmerkingen hebben naar aanleiding van dit rapport, bijvoorbeeld als u nadere informatie nodig heeft over de meetonzekerheid van de analyseresultaten in dit rapport, dan verzoeken wij u vriendelijk contact op te nemen met de afdeling Customer Support.

Wij vertrouwen er op u met deze informatie van dienst te zijn.

Hoogachtend,



R. van Duin
Laboratory Manager



Van Vleuten Consult bv.
W. Verbruggen

Analyserapport

Blad 2 van 6

Projectnaam Schadewijkstraat ong. te Eersel
Projectnummer CV11441VBO
Rapportnummer 11731504 - 1

Orderdatum 18-11-2011
Startdatum 18-11-2011
Rapportagedatum 28-11-2011

Analyse	Eenheid	Q	001	002
---------	---------	---	-----	-----

droge stof	gew.-%	S	87.1	89.1
gewicht artefacten	g	S	<1	<1
aard van de artefacten	g	S	geen	geen

organische stof (gloeiverlies)	% vd DS	S	3.2	<0.5
--------------------------------	---------	---	-----	------

KORRELGROOTTEVERDELING

lutum (bodem)	% vd DS	S	5.7	2.3
---------------	---------	---	-----	-----

METALEN

barium	mg/kgds	S	<20	<20
cadmium	mg/kgds	S	0.5	<0.35
kobalt	mg/kgds	S	<3	<3
koper	mg/kgds	S	17	<10
kwik	mg/kgds	S	<0.10	<0.10
lood	mg/kgds	S	27	<13
molybdeen	mg/kgds	S	<1.5	<1.5
nikkel	mg/kgds	S	<5	6.6
zink	mg/kgds	S	68	<20

POLYCYCLISCHE AROMATISCHE KOOLWATERSTOFFEN

naftaleen	mg/kgds	S	<0.01	<0.01
fenantreen	mg/kgds	S	0.01	<0.01
antraceen	mg/kgds	S	<0.01	<0.01
fluoranteen	mg/kgds	S	0.03	<0.01
benzo(a)antraceen	mg/kgds	S	0.01	<0.01
chryseen	mg/kgds	S	0.02	<0.01
benzo(k)fluoranteen	mg/kgds	S	0.01	<0.01
benzo(a)pyreen	mg/kgds	S	0.01	<0.01
benzo(ghi)peryleen	mg/kgds	S	0.01	<0.01
indeno(1,2,3-cd)pyreen	mg/kgds	S	0.02	<0.01
pak-totaal (10 van VROM) (0.7 factor)	mg/kgds	S	0.14 ¹⁾	0.07 ¹⁾

POLYCHLOORBIFENYLEN (PCB)

PCB 28	µg/kgds	S	<1	<1
PCB 52	µg/kgds	S	<1	<1
PCB 101	µg/kgds	S	<1	<1
PCB 118	µg/kgds	S	<1	<1

De met S gemerkte analyses zijn geaccrediteerd en vallen onder de AS3000 erkenning. Overige accreditaties zijn gemerkt met een Q.

Nummer	Monstersoort	Monsterspecificatie
--------	--------------	---------------------

001	Grond (AS3000)	MB1 01 (0-50) 02 (0-50) 03 (0-50) 04 (0-50) 05 (0-50) 06 (0-50) 07 (0-50) 100 (0-50)
-----	----------------	--

002	Grond (AS3000)	MO1 01 (50-100) 01 (100-150) 01 (150-200) 100 (50-100) 100 (100-150) 100 (150-200)
-----	----------------	--

Paraaf :



Van Vleuten Consult bv.
W. Verbruggen

Analysrapport

Blad 3 van 6

Projectnaam Schadewijkstraat ong. te Eersel
Projectnummer CV11441VBO
Rapportnummer 11731504 - 1

Orderdatum 18-11-2011
Startdatum 18-11-2011
Rapportagedatum 28-11-2011

Analyse	Eenheid	Q	001	002
PCB 138	µg/kgds	S	<1	<1
PCB 153	µg/kgds	S	<1	<1
PCB 180	µg/kgds	S	<1	<1
som PCB (7) (0.7 factor)	µg/kgds	S	4.9 ¹⁾	4.9 ¹⁾
<i>MINERALE OLIE</i>				
fractie C10 - C12	mg/kgds		<5	<5
fractie C12 - C22	mg/kgds		<5	<5
fractie C22 - C30	mg/kgds		<5	<5
fractie C30 - C40	mg/kgds		<5	<5
totaal olie C10 - C40	mg/kgds	S	<20	<20

De met S gemerkte analyses zijn geaccrediteerd en vallen onder de AS3000 erkenning. Overige accreditaties zijn gemerkt met een Q.

Nummer	Monstersoort	Monsterspecificatie
001	Grond (AS3000)	MB1 01 (0-50) 02 (0-50) 03 (0-50) 04 (0-50) 05 (0-50) 06 (0-50) 07 (0-50) 100 (0-50)
002	Grond (AS3000)	MO1 01 (50-100) 01 (100-150) 01 (150-200) 100 (50-100) 100 (100-150) 100 (150-200)



Van Vleuten Consult bv.
W. Verbruggen

Analysrapport

Blad 4 van 6

Projectnaam Schadewijkstraat ong. te Eersel
Projectnummer CV11441VBO
Rapportnummer 11731504 - 1

Orderdatum 18-11-2011
Startdatum 18-11-2011
Rapportagedatum 28-11-2011

Monster beschrijvingen

- | | | |
|-----|---|--|
| 001 | * | De monstervoorbehandeling en analyses zijn uitgevoerd conform Accreditatieschema AS3000, dit geldt alleen voor de analyses die worden gerapporteerd met het "S" kenmerk. |
| | | |
| 002 | * | De monstervoorbehandeling en analyses zijn uitgevoerd conform Accreditatieschema AS3000, dit geldt alleen voor de analyses die worden gerapporteerd met het "S" kenmerk. |
-

Voetnoten

- 1 De sommatie na verrekening van de 0.7 factor conform AS3000



Analyserapport

Projectnaam Schadewijkstraat ong. te Eersel
 Projectnummer CV11441VBO
 Rapportnummer 11731504 - 1

Orderdatum 18-11-2011
 Startdatum 18-11-2011
 Rapportagedatum 28-11-2011

Analyse	Monstersoort	Relatie tot norm
droge stof	Grond (AS3000)	Grond: gelijkwaardig aan NEN-ISO 11465, conform OVAM-methode CMA 2/II/ A.1 Grond (AS3000): conform AS3010-2
gewicht artefacten	Grond (AS3000)	Conform AS3000, NEN 5709
aard van de artefacten	Grond (AS3000)	Idem
organische stof (gloeiverlies)	Grond (AS3000)	Grond/Puin: gelijkwaardig aan NEN 5754. Grond (AS3000): conform AS3010
lutum (bodem)	Grond (AS3000)	Conform AS3010-4
barium	Grond (AS3000)	Conform AS3010-5, conform NEN 6950 (ontsluiting conform NEN 6961, meting conform NEN 6966) eigen methode (ontsluiting conform NEN 6961, meting conform ISO 22036).
cadmium	Grond (AS3000)	Idem
kobalt	Grond (AS3000)	Idem
koper	Grond (AS3000)	Idem
kwik	Grond (AS3000)	Conform AS 3010-5 en conform NEN 6950 (ontsluiting conform NEN 6961, meting conform NEN-ISO 16772)
lood	Grond (AS3000)	Conform AS3010-5, conform NEN 6950 (ontsluiting conform NEN 6961, meting conform NEN 6966) eigen methode (ontsluiting conform NEN 6961, meting conform ISO 22036).
molybdeen	Grond (AS3000)	Idem
nikkel	Grond (AS3000)	Idem
zink	Grond (AS3000)	Idem
naftaleen	Grond (AS3000)	Conform AS3010-6
fenantreen	Grond (AS3000)	Idem
antraceen	Grond (AS3000)	Idem
fluoranteen	Grond (AS3000)	Idem
benzo(a)antraceen	Grond (AS3000)	Idem
chryseen	Grond (AS3000)	Idem
benzo(k)fluoranteen	Grond (AS3000)	Idem
benzo(a)pyreen	Grond (AS3000)	Idem
benzo(ghi)peryleen	Grond (AS3000)	Idem
indeno(1,2,3-cd)pyreen	Grond (AS3000)	Idem
pak-totaal (10 van VROM) (0.7 factor)	Grond (AS3000)	Idem
PCB 28	Grond (AS3000)	Conform AS3010-8
PCB 52	Grond (AS3000)	Idem
PCB 101	Grond (AS3000)	Idem
PCB 118	Grond (AS3000)	Idem
PCB 138	Grond (AS3000)	Idem
PCB 153	Grond (AS3000)	Idem
PCB 180	Grond (AS3000)	Idem
som PCB (7) (0.7 factor)	Grond (AS3000)	Idem
totaal olie C10 - C40	Grond (AS3000)	Conform AS3010-7

Monster	Barcode	Aanlevering	Monstername	Verpakking
001	Y3454271	20-11-2011	18-11-2011	ALC201
001	Y3454282	20-11-2011	18-11-2011	ALC201
001	Y3454299	20-11-2011	18-11-2011	ALC201
001	Y3454300	20-11-2011	18-11-2011	ALC201
001	Y3454303	20-11-2011	18-11-2011	ALC201
001	Y3454306	20-11-2011	18-11-2011	ALC201
001	Y3454308	20-11-2011	18-11-2011	ALC201

Paraaf :



Van Vleuten Consult bv.
W. Verbruggen

Analysereport

Blad 6 van 6

Projectnaam Schadewijkstraat ong. te Eersel
Projectnummer CV11441VBO
Rapportnummer 11731504 - 1

Orderdatum 18-11-2011
Startdatum 18-11-2011
Rapportagedatum 28-11-2011

Monster	Barcode	Aanlevering	Monstername	Verpakking
001	Y3454310	20-11-2011	18-11-2011	ALC201
002	Y3454268	20-11-2011	18-11-2011	ALC201
002	Y3454288	20-11-2011	18-11-2011	ALC201
002	Y3454290	20-11-2011	18-11-2011	ALC201
002	Y3454297	20-11-2011	18-11-2011	ALC201
002	Y3454302	20-11-2011	18-11-2011	ALC201
002	Y3454304	20-11-2011	18-11-2011	ALC201

Paraaf :



Analyserapport

Van Vleuten Consult bv.

M. Damen

Postbus 79

5298 ZH LIEMPDE

Blad 1 van 5

Uw projectnaam : Schadewijkstraat ong. te Eersel

Uw projectnummer : CV11441VBO

ALcontrol rapportnummer : 11734156, versie nummer: 1

Rotterdam, 02-12-2011

Geachte heer/mevrouw,

Hierbij ontvangt u de analyse resultaten van het laboratoriumonderzoek ten behoeve van uw project CV11441VBO. Het onderzoek werd uitgevoerd conform uw opdracht. De gerapporteerde resultaten hebben uitsluitend betrekking op de geteste monsters. De door u aangegeven omschrijvingen voor de monsters en het project zijn overgenomen in dit analyserapport.

Het onderzoek is, met uitzondering van eventueel door derden uitgevoerd onderzoek, uitgevoerd door ALcontrol Laboratories, gevestigd aan de Steenhouwerstraat 15 in Rotterdam (NL).

Dit analyserapport bestaat inclusief bijlagen uit 5 pagina's. In geval van een versienummer van '2' of hoger vervallen de voorgaande versies. Alle bijlagen maken onlosmakelijk onderdeel uit van het rapport. Alleen vermenigvuldiging van het hele rapport is toegestaan.

Mocht u vragen en/of opmerkingen hebben naar aanleiding van dit rapport, bijvoorbeeld als u nadere informatie nodig heeft over de meetonzekerheid van de analyseresultaten in dit rapport, dan verzoeken wij u vriendelijk contact op te nemen met de afdeling Customer Support.

Wij vertrouwen er op u met deze informatie van dienst te zijn.

Hoogachtend,



R. van Duin
Laboratory Manager



Van Vleuten Consult bv.

M. Damen

Blad 2 van 5

Analyserapport

Projectnaam Schadewijkstraat ong. te Eersel
 Projectnummer CV11441VBO
 Rapportnummer 11734156 - 1

Orderdatum 25-11-2011
 Startdatum 25-11-2011
 Rapportagedatum 02-12-2011

Analyse	Eenheid	Q	001
---------	---------	---	-----

METALEN

barium	µg/l	S	<45
cadmium	µg/l	S	1.7
kobalt	µg/l	S	<5
koper	µg/l	S	<15
kwik	µg/l	S	<0.05
lood	µg/l	S	<15
molybdeen	µg/l	S	<3.6
nikkel	µg/l	S	67
zink	µg/l	S	590

VLUCHTIGE AROMATEN

benzeen	µg/l	S	<0.2
tolueen	µg/l	S	<0.2
ethylbenzeen	µg/l	S	<0.2
o-xyleen	µg/l	S	<0.1
p- en m-xyleen	µg/l	S	<0.2
xylenen (0.7 factor)	µg/l	S	0.21
styreen	µg/l	S	<0.2
naftaleen	µg/l	S	<0.05

GEHALOGENEERDE KOOLWATERSTOFFEN

1,1-dichloorethaan	µg/l	S	<0.6
1,2-dichloorethaan	µg/l	S	<0.6
1,1-dichlooretheen	µg/l	S	<0.1
cis-1,2-dichlooretheen	µg/l	S	<0.1
trans-1,2-dichlooretheen	µg/l	S	<0.1
som (cis,trans) 1,2-dichloorethenen (0.7 factor)	µg/l	S	0.14
dichloormethaan	µg/l	S	<0.2
1,1-dichloorpropaan	µg/l	S	<0.25
1,2-dichloorpropaan	µg/l	S	<0.25
1,3-dichloorpropaan	µg/l	S	<0.25
som dichloorpropanen (0.7 factor)	µg/l	S	0.53
tetrachlooretheen	µg/l	S	0.32
tetrachloormethaan	µg/l	S	<0.1
1,1,1-trichloorethaan	µg/l	S	<0.1
1,1,2-trichloorethaan	µg/l	S	<0.1
trichlooretheen	µg/l	S	<0.6

De met S gemerkte analyses zijn geaccrediteerd en vallen onder de AS3000 erkenning. Overige accreditaties zijn gemerkt met een Q.

Nummer	Monstersoort	Monsterspecificatie
--------	--------------	---------------------

001	Grondwater (AS3000)	100-1 100 (200-300)
-----	------------------------	---------------------

Paraaf :



Van Vleuten Consult bv.

M. Damen

Analysrapport

Blad 3 van 5

Projectnaam Schadewijkstraat ong. te Eersel
Projectnummer CV11441VBO
Rapportnummer 11734156 - 1

Orderdatum 25-11-2011
Startdatum 25-11-2011
Rapportagedatum 02-12-2011

Analyse	Eenheid	Q	001
chloroform	µg/l	S	<0.6
vinylchloride	µg/l	S	<0.1
tribroommethaan	µg/l	S	<0.2
<i>MINERALE OLIE</i>			
fractie C10 - C12	µg/l		<25
fractie C12 - C22	µg/l		<25
fractie C22 - C30	µg/l		<25
fractie C30 - C40	µg/l		<25
totaal olie C10 - C40	µg/l	S	<100

De met S gemerkte analyses zijn geaccrediteerd en vallen onder de AS3000 erkenning. Overige accreditaties zijn gemerkt met een Q.

Nummer	Monstersoort	Monsterspecificatie
001	Grondwater (AS3000)	100-1 100 (200-300)



Van Vleuten Consult bv.

M. Damen

Analysrapport

Blad 4 van 5

Projectnaam Schadewijkstraat ong. te Eersel
Projectnummer CV11441VBO
Rapportnummer 11734156 - 1

Orderdatum 25-11-2011
Startdatum 25-11-2011
Rapportagedatum 02-12-2011

Monster beschrijvingen

001 * De monstervoorbehandeling en analyses zijn uitgevoerd conform Accreditatieschema AS3000, dit geldt alleen voor de analyses die worden gerapporteerd met het "S" kenmerk.



Van Vleuten Consult bv.

M. Damen

Analyserapport

Blad 5 van 5

Projectnaam Schadewijkstraat ong. te Eersel
 Projectnummer CV11441VBO
 Rapportnummer 11734156 - 1

Orderdatum 25-11-2011
 Startdatum 25-11-2011
 Rapportagedatum 02-12-2011

Analyse	Monstersoort	Relatie tot norm
barium	Grondwater (AS3000)	Conform AS3110-3 en Conform NEN 6966 (meting conform NEN-EN-ISO 11885)
cadmium	Grondwater (AS3000)	Idem
kobalt	Grondwater (AS3000)	Idem
koper	Grondwater (AS3000)	Idem
kwik	Grondwater (AS3000)	Conform AS3110-3 en conform NEN-EN-ISO 17852
lood	Grondwater (AS3000)	Conform AS3110-3 en Conform NEN 6966 (meting conform NEN-EN-ISO 11885)
molybdeen	Grondwater (AS3000)	Idem
nikkel	Grondwater (AS3000)	Idem
zink	Grondwater (AS3000)	Idem
benzeen	Grondwater (AS3000)	Conform AS3130-1
tolueen	Grondwater (AS3000)	Idem
ethylbenzeen	Grondwater (AS3000)	Idem
o-xyleen	Grondwater (AS3000)	Idem
p- en m-xyleen	Grondwater (AS3000)	Idem
xylenen (0.7 factor)	Grondwater (AS3000)	Conform AS3130-1
styreen	Grondwater (AS3000)	Conform AS3130-1
naftaleen	Grondwater (AS3000)	Idem
1,1-dichloorethaan	Grondwater (AS3000)	Idem
1,2-dichloorethaan	Grondwater (AS3000)	Idem
1,1-dichlooretheen	Grondwater (AS3000)	Idem
cis-1,2-dichlooretheen	Grondwater (AS3000)	Idem
trans-1,2-dichlooretheen	Grondwater (AS3000)	Idem
som (cis,trans) 1,2-dichloorethenen (0.7 factor)	Grondwater (AS3000)	Idem
dichloormethaan	Grondwater (AS3000)	Idem
1,1-dichloorpropaan	Grondwater (AS3000)	Idem
1,2-dichloorpropaan	Grondwater (AS3000)	Idem
1,3-dichloorpropaan	Grondwater (AS3000)	Idem
som dichloorpropanen (0.7 factor)	Grondwater (AS3000)	Idem
tetrachlooretheen	Grondwater (AS3000)	Idem
tetrachloormethaan	Grondwater (AS3000)	Idem
1,1,1-trichloorethaan	Grondwater (AS3000)	Idem
1,1,2-trichloorethaan	Grondwater (AS3000)	Idem
trichlooretheen	Grondwater (AS3000)	Idem
chloroform	Grondwater (AS3000)	Idem
vinylchloride	Grondwater (AS3000)	Idem
tribroommethaan	Grondwater (AS3000)	Idem
totaal olie C10 - C40	Grondwater (AS3000)	Conform AS3110-5

Monster	Barcode	Aanlevering	Monstername	Verpakking
001	B1108944	28-11-2011	25-11-2011	ALC204
001	G8261475	28-11-2011	25-11-2011	ALC236
001	G8261482	28-11-2011	25-11-2011	ALC236

Paraaf :



Bijlage 4

Procescertificaat 'Veldwerk bij milieuhygiënisch bodemonderzoek'

Nummer	K22995/06	Vervangt	K22995/05
Uitgegeven	2010-11-01	D.d.	2009-01-05
Geldig tot	2012-01-05		

procescertificaat


Veldwerk bij milieuhygiënisch bodemonderzoek

Op grond van onderzoek, alsmede regelmatig door Kiwa uitgevoerde controles, worden de door

Van Vleuten Consult b.v.

uitgevoerde processen, gespecificeerd in dit certificaat, geacht te voldoen aan de beoordelingsrichtlijn SIKB 2000 d.d. 13-03-2007 "Veldwerk bij milieuhygiënisch bodemonderzoek" voor de toepassingsgebieden:

- Protocol 2001: Plaatsen van handboringen en peilbuizen, maken van boorbeschrijvingen, nemen van grondmonsters en waterpassen.
- Protocol 2002: Het nemen van grondwatermonsters.
- Protocol 2003: Veldwerk bij milieuhygiënisch waterbodemonderzoek
- Protocol 2018: Locatie-inspectie en monsterneming van asbest in bodem.

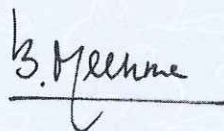

Bouke Meekma
Directeur Kiwa Nederland B.V.

Dit certificaat is afgegeven conform het Kiwa-Reglement voor productcertificatie.

Dit certificaat bestaat uit 2 pagina's.
Openbaarmaking van het certificaat is toegestaan.

Pagina	2	Nummer	K22995/06	Vervangt	K22995/05
		Uitgegeven	2010-11-01	D.d.	2009-01-05
		Geldig tot	2012-01-05		

procescertificaat

Veldwerk bij milieuhygiënisch bodemonderzoek

PROCESSPECIFICATIE

Het proces is van toepassing op:

- het veldwerk bij milieuhygiënisch bodemonderzoek, dat verricht wordt bij een verkennend bodemonderzoek opgezet volgens de NEN 5740, een oriënterend onderzoek, een nader onderzoek, een monitoringsonderzoek, waterbodemonderzoek volgens NVN 5720 en andere vergelijkbare onderzoeken.
- het proces, inclusief alle secundaire processen dat begint bij de acceptatie van het veldwerk en dat eindigt bij de overdracht van veldgegevens en monsters.

Buiten het proces vallen in het bijzonder de volgende activiteiten:

- de processen vóór het veldwerk, zoals vraagstelling, gegevens verzamelen en onderzoeksvoorstel; de processen ná het veldwerk, zoals laboratoriumanalyses, interpretatie van analyse- en veldwerkresultaten en advies;
- veldwerk anders dan middels de technieken boringen, steken en graven van sleuven;
- de monsterneming in het kader van het bouwstoffenbesluit.

TOEPASSING EN GEBRUIK

Indien afgeweken wordt van deze beoordelingsrichtlijn, wordt duidelijk in de betreffende onderzoeksrapportage vermeld:

- de onderdelen die niet volgens het procescertificaat zijn uitgevoerd en de motivatie daarbij;
- de inschatting van de consequentie met betrekking tot de invloed die het afwijken van de proceseisen heeft op de interpretatie van de onderzoeksgegevens in de vervolgfase van het bodemonderzoek;
- de inschatting van de risico's die dit met zich meebrengt.

Indien op kritieke punten is afgeweken van de proceseisen, is het gebruik van het kwaliteitskeurmerk niet toegestaan.

Kritieke punten wil zeggen, alle proceseisen die van invloed kunnen zijn op de interpretatie van de onderzoeksgegevens en de vervolgfases van het bodemonderzoek.

GEBRUIK CERTIFICAAT EN KEURMERK

Indien de organisatie (opdrachtnemer) in de aanbieding aan de opdrachtgever duidelijk maakt dat de werkzaamheden onder certificaat op grond van deze BRL worden uitgevoerd, moet aan alle proceseisen van deze BRL voldaan worden. Op de aanbieding van de organisatie kan dan het keurmerk 'Kwaliteitswaarborg bodembeheer SIKB' worden opgenomen, zoals op de voorzijde van dit certificaat is te zien.

In alle onderzoeksrapportages, die aan de klant en aan de opdrachtgever worden geleverd, wordt duidelijk vermeld dat de uitvoering van het veldwerk op basis van deze beoordelingsrichtlijn is uitgevoerd en dat de organisatie hiervoor volgens het procescertificaat veldwerk voor milieuhygiënisch bodemonderzoek is gecertificeerd. Op de rapportage van de organisatie kan dan het keurmerk worden opgenomen.

WENKEN VOOR DE AFNEMER

1. Controleer bij opdrachtverlening en oplevering of:
 - 1.1 geleverd is wat is overeengekomen;
 - 1.2 het merk en wijze van merken juist zijn;
 - 1.3 de dienstverlening en rapportage (zie toepassing en gebruik) geen afwijkingen vertoont
2. Indien u op grond van het hiervoor gestelde tot afkeuring van de dienstverlening overgaat, neem dan contact op met:
 - 2.1 Van Vleuten Consult b.v.
en zo nodig met:
 - 2.2 Kiwa Nederland B.V.
3. Controleer of dit certificaat nog geldig is, raadpleeg hiertoe de sites, www.kiwa.nl, www.sikb.nl en www.bodemplus.nl.