

Ecologisch waardevermeerderende zone perceel Stokkelen 25 Eersel:

In dit plan zijn diverse elementen aangebracht welke elk op zichzelf dienst doen om voor deze omgeving inheemse flora en fauna ruimte te geven en te stimuleren. Om deze biodiversiteit op weg te helpen zijn een paddenpoel, houtwal, grasland met wilde bloemen en zowel hoge als lage inheemse beplantingen en inheemse bomen in het ontwerp opgenomen. De ecologische zone als weergegeven op de tekening doet tevens dienst als overloopzone voor de fauna langs de run en naar het omliggende landschap. Tevens rekening houdende met het feit dat deze zone van het perceel (deels) als onderloopgebied functioneerd.


De opgenomen beplanting is onder andere: (eventueel nader te overleggen met waterschap en/of ecooloog)

BOMEN
: Alnus, Carpinus, Ulmus, Acer

STRUIKEN
: Cornus, Salix, Corylus, Sambucus, Prunus, Crataegus

LAGE / MIDDELHOGE BEPLANTING
: Rubus, Rosa, Lithrum, Varens, Grassen

BLOEMRIJK GRASLAND
: Diverse wilde bloemen in ruig gras, lage maaifrequentie (2 à 3 keer per jaar gefaseerd maaien)

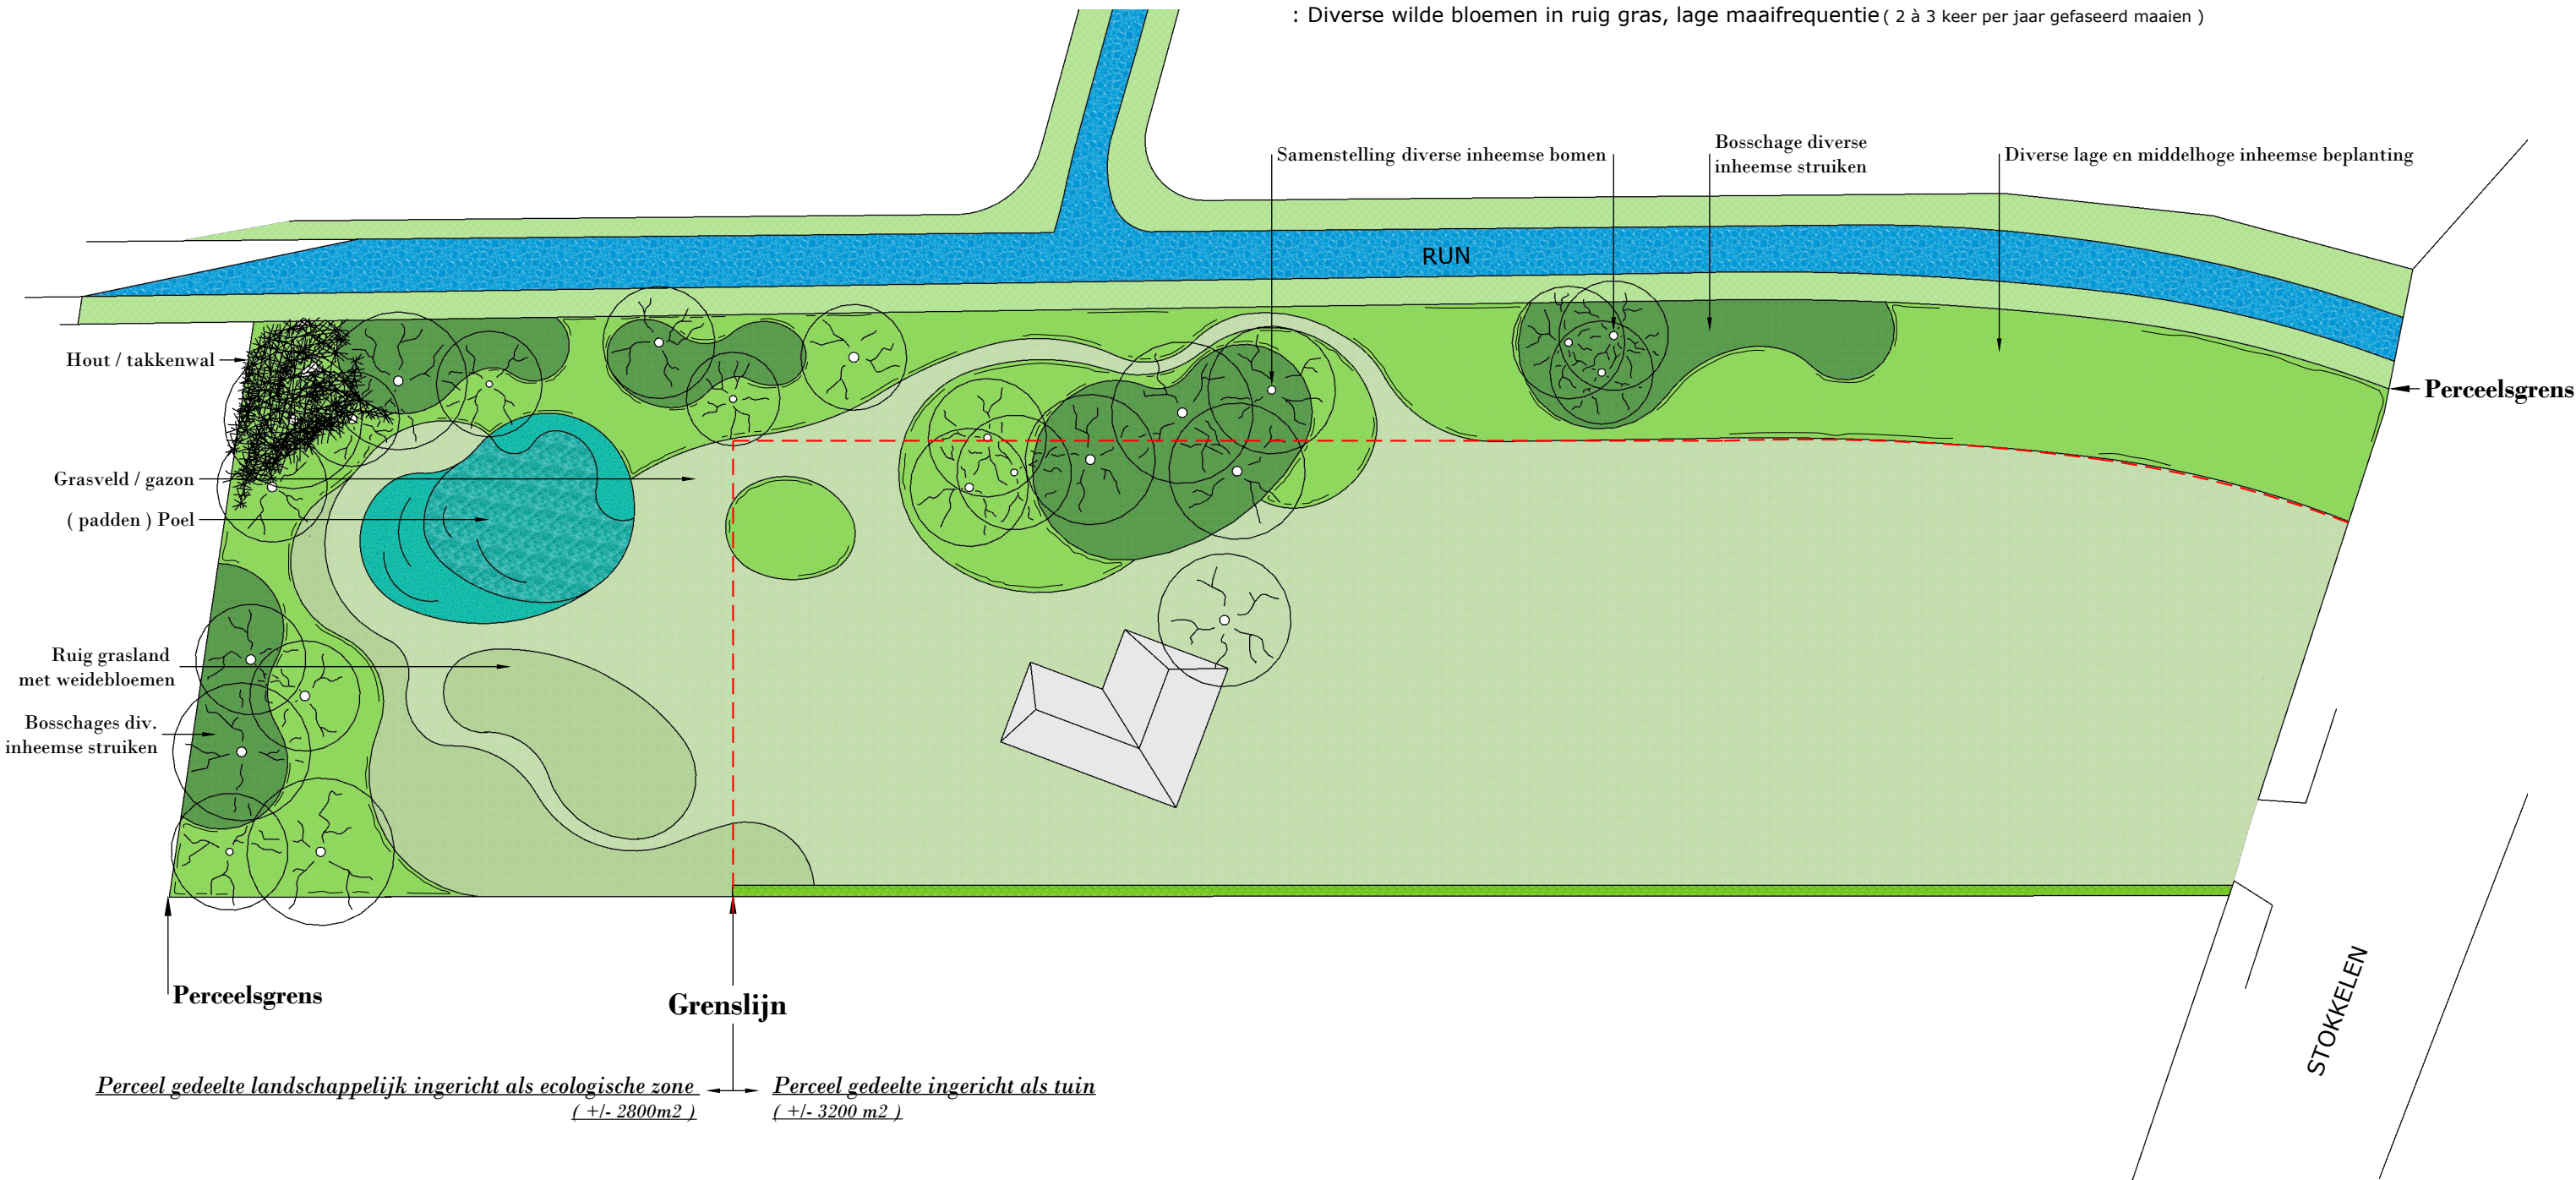

Betreft: Landschapsonwerp - ecologisch waarde vermeerderende zone

Stokkelen 25
5521 NC Eersel

Schaal n.v.t.

