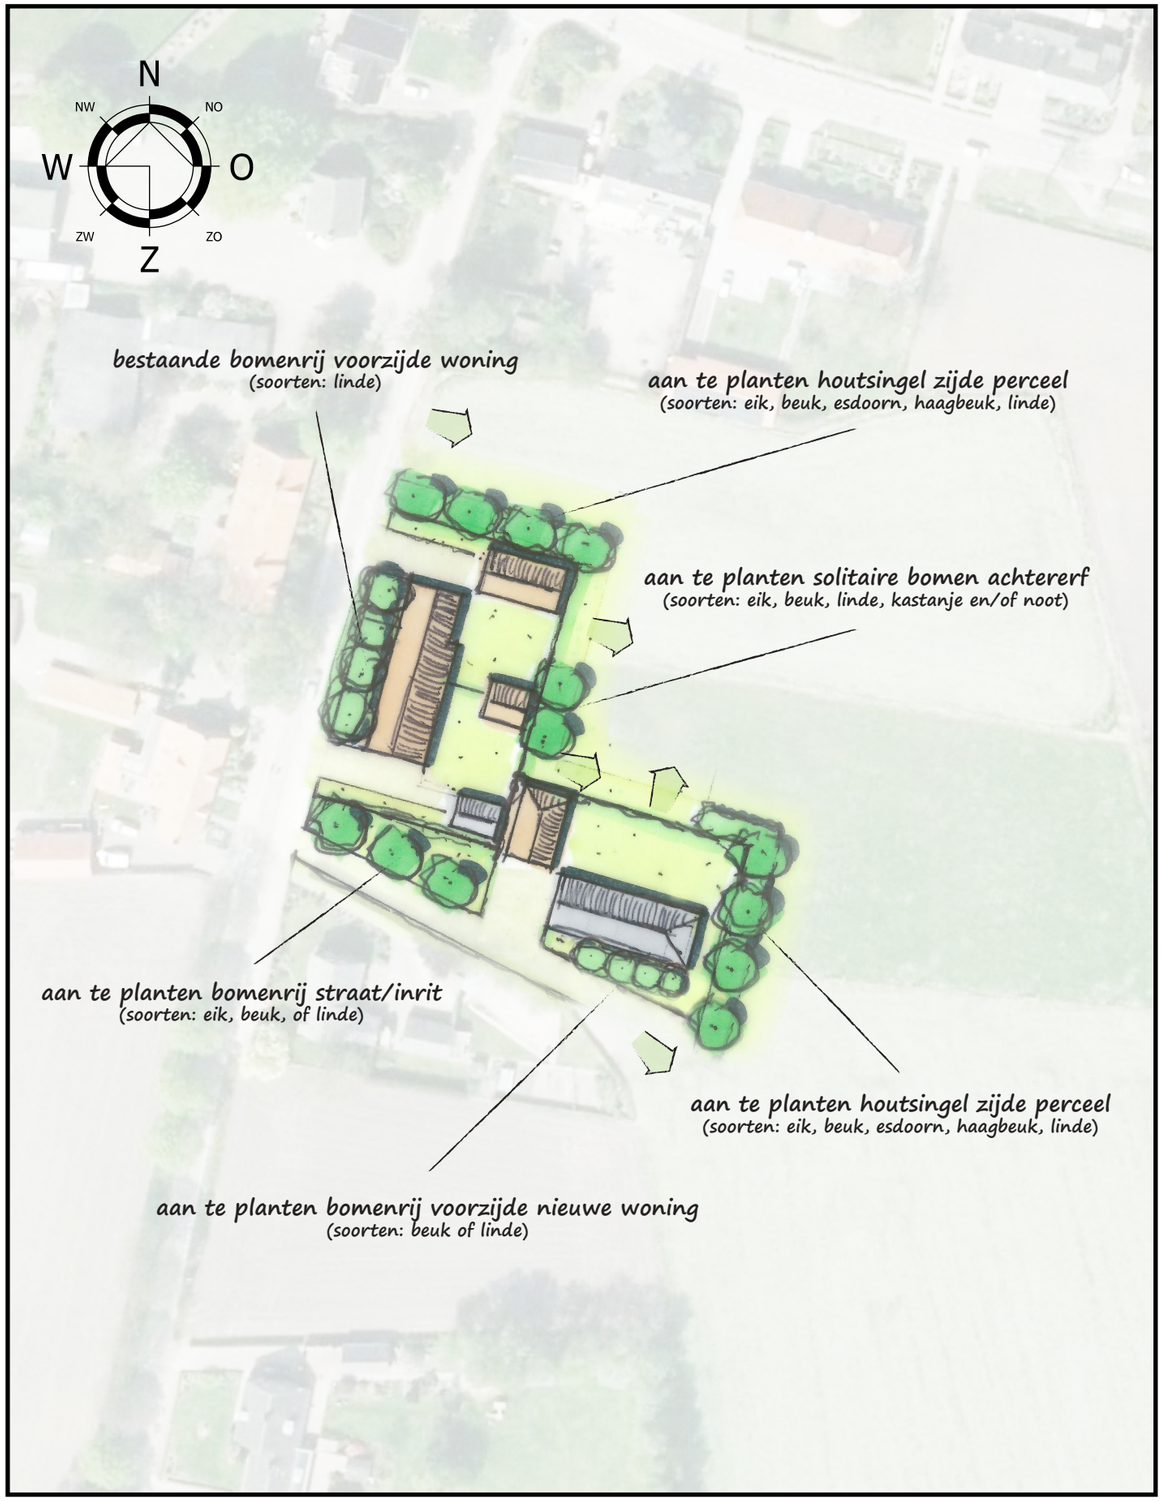

LANDSCHAPPELIJK INPASSINGSPLAN

Groenstraat 1, 1a en 1b Wintelre

van DUN ontwerp&planologie

Opgesteld door: F.C.A. van den Borne
Datum: 19-06-2018
Schaal: 1 : 1000
Project: 17218-002