


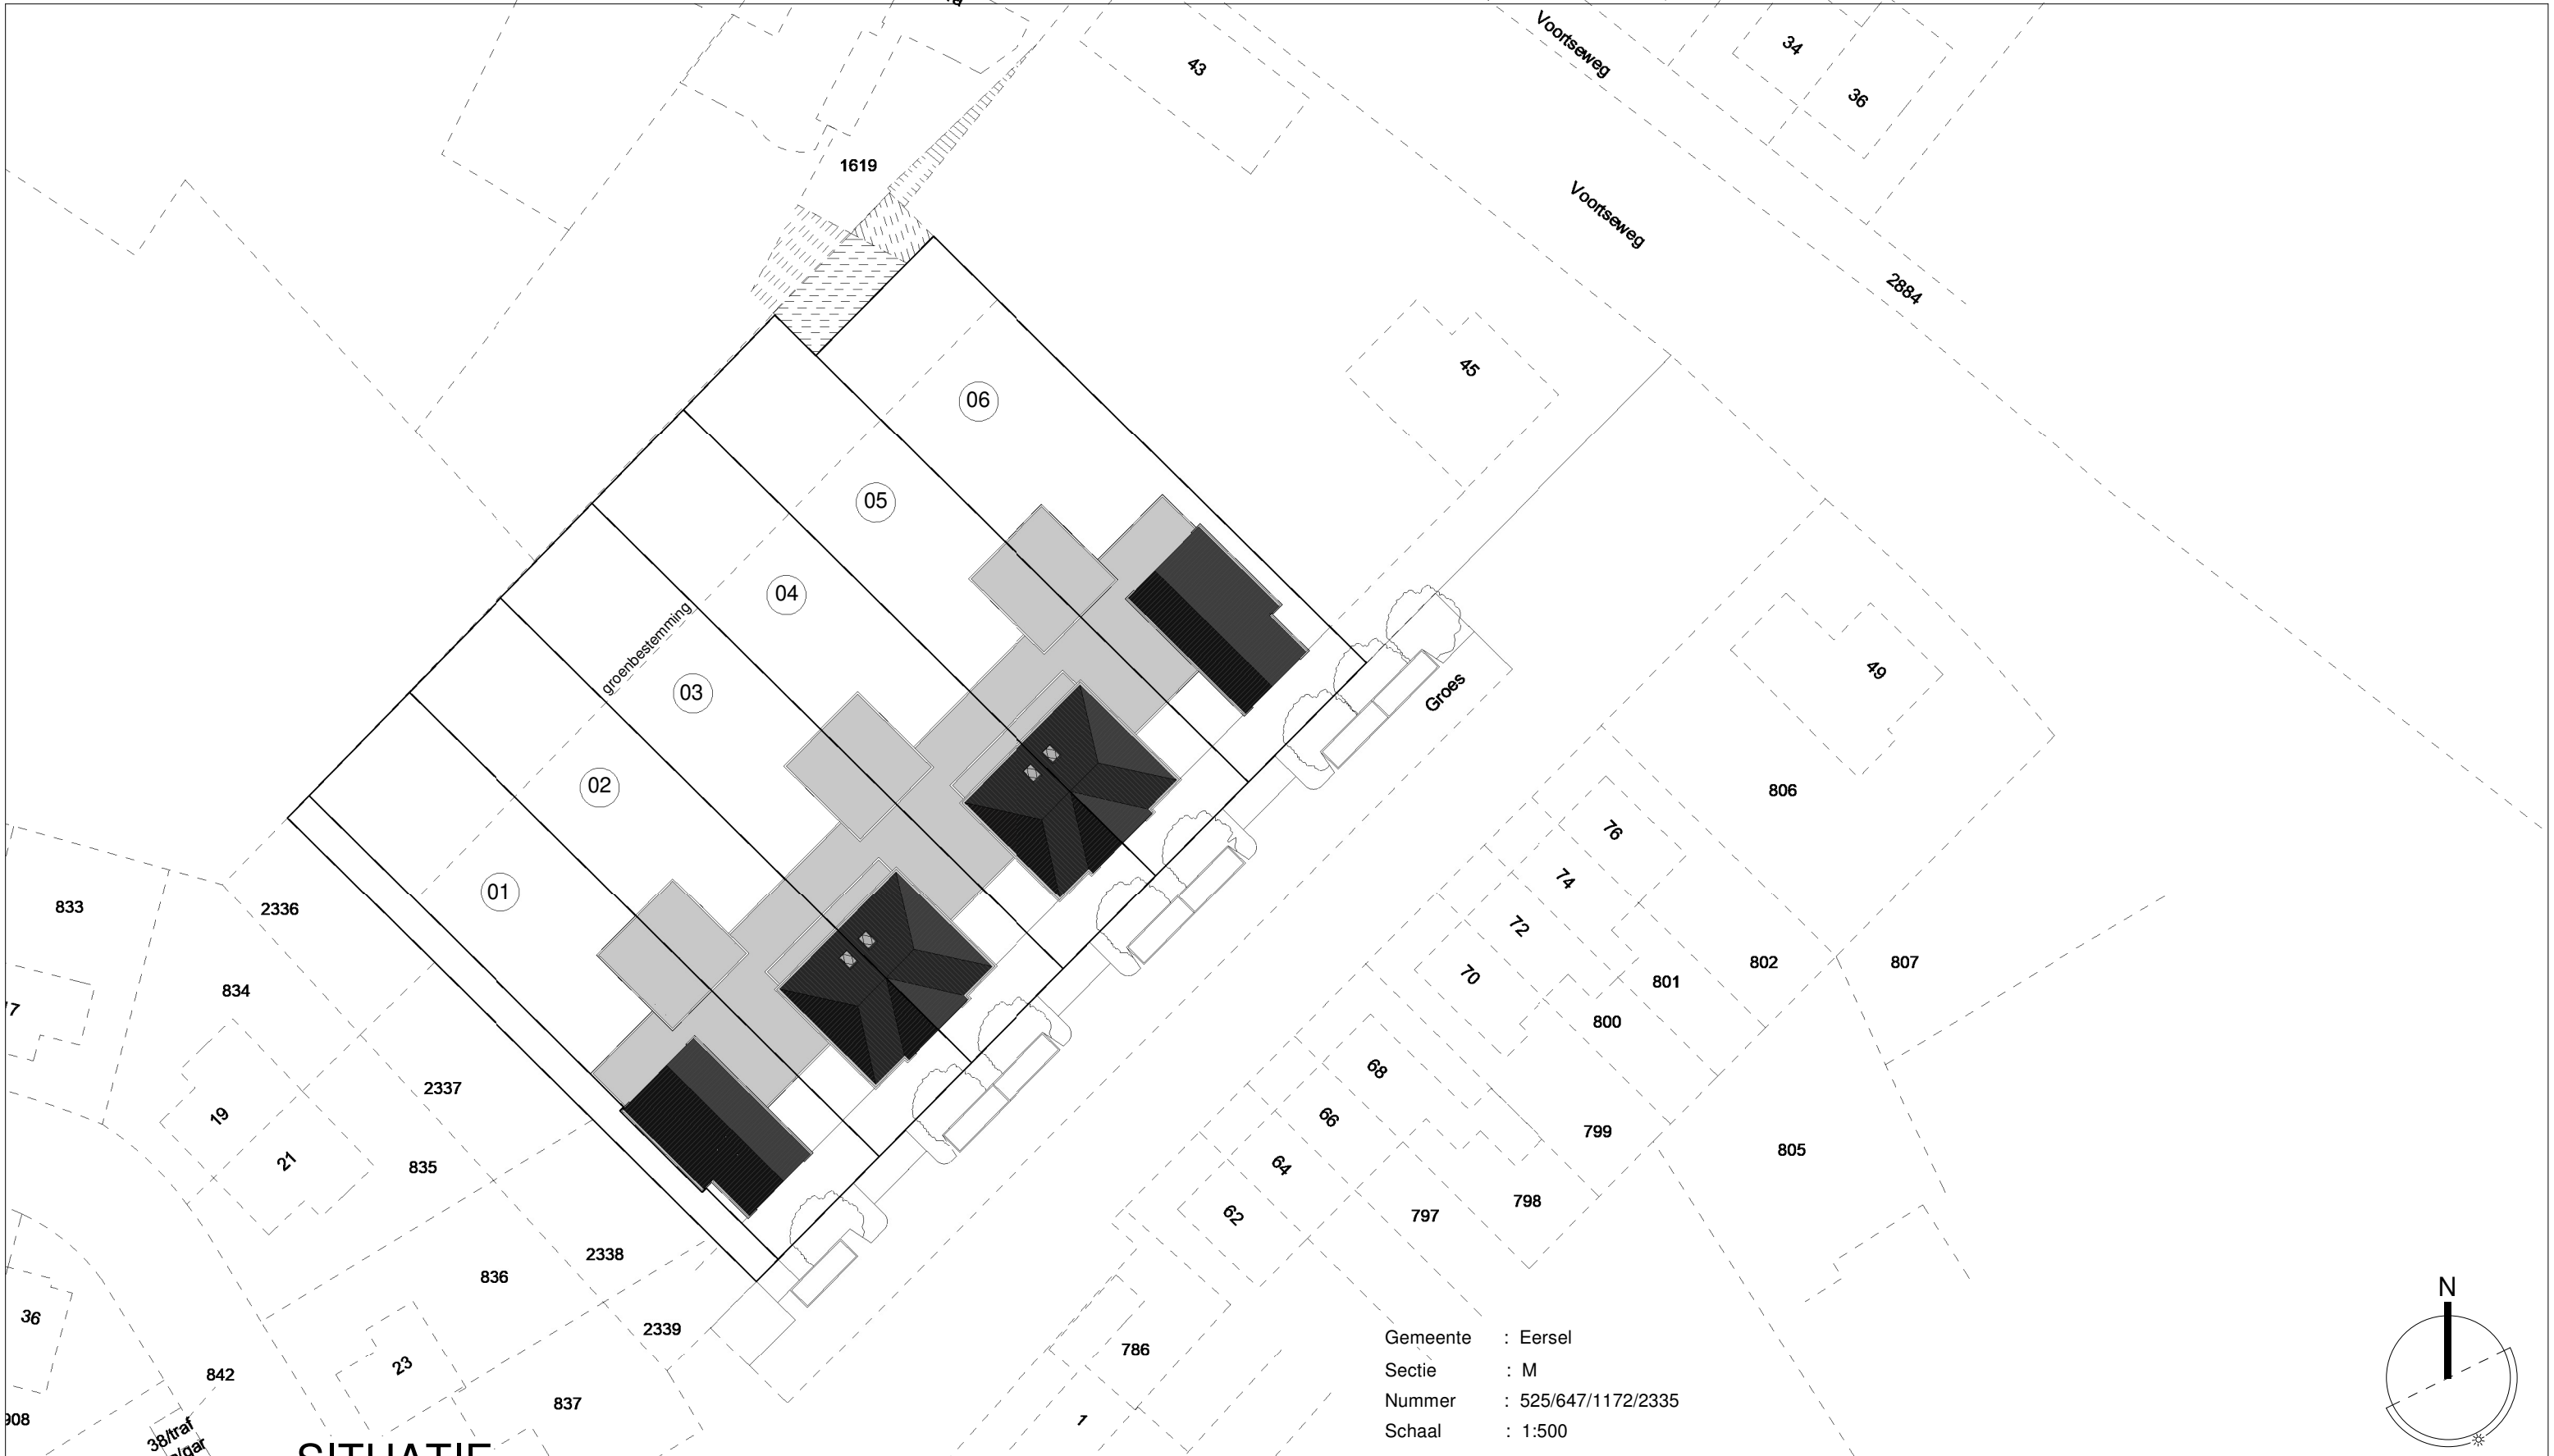

SITUATIE

kavel	type	Perceel oppervlakte
01	vrijstaande woning	750 m²
02	tweekapper links	565 m²
03	tweekapper rechts	565 m²
04	tweekapper links	566 m²
05	tweekapper rechts	566 m²
06	vrijstaande woning	661 m²

Gemeente : Eersel
Sectie : M
Nummer : 525/647/1172/2335
Schaal : 1:500

Bestektekening:
Situatie
Plan voor het de bouw van 6 woningen aan het Groes te Eersel

In het kader van de AVG vermelden wij geen gegevens van onze opdrachtgevers op tekeningen

info@burosengers.nl - www.burosengers.nl - +31 (0)497-573204
Elskensakker 2 - 5571 SK Bergeijk - KvK Eindhoven: 17065336

werknr: **19-2550**
blad: **001**
formaat: A3
schaal: 1 : 500
datum: 21-10-2020
laatst.wijz: 19-01-2021
tekenaar: E.S. / A.Nanva

