

Ontwerpbeschikking omgevingsvergunning


Burgemeester en wethouders van Eersel maken bekend dat zij in het kader van de Wet algemene bepalingen omgevingsrecht voornemens zijn omgevingsvergunning te verlenen voor het bouwen van vijf woningen op het perceel Dijk ongenummerd in Eersel.

De aanvraag, de ontwerpbeschikking en de bijbehorende stukken liggen met ingang van donderdag 1 december 2016 gedurende zes weken en dus tot en met woensdag 11 januari 2017 ter inzage bij de gemeentebalie van het gemeentehuis in Eersel.

Gedurende deze termijn kan eenieder naar keuze schriftelijk of mondeling zijn of haar zienswijze tegen dit ontwerpbesluit naar voren brengen bij het college van burgemeester en wethouders. Degenen die mondeling zienswijzen naar voren willen brengen, moeten hiervoor een afspraak maken. Tegen de uiteindelijke beschikking kan alleen door belanghebbenden beroep worden ingesteld als ook een zienswijze is ingebracht tegen de ontwerpbeschikking.



Stroomlijn Rapport

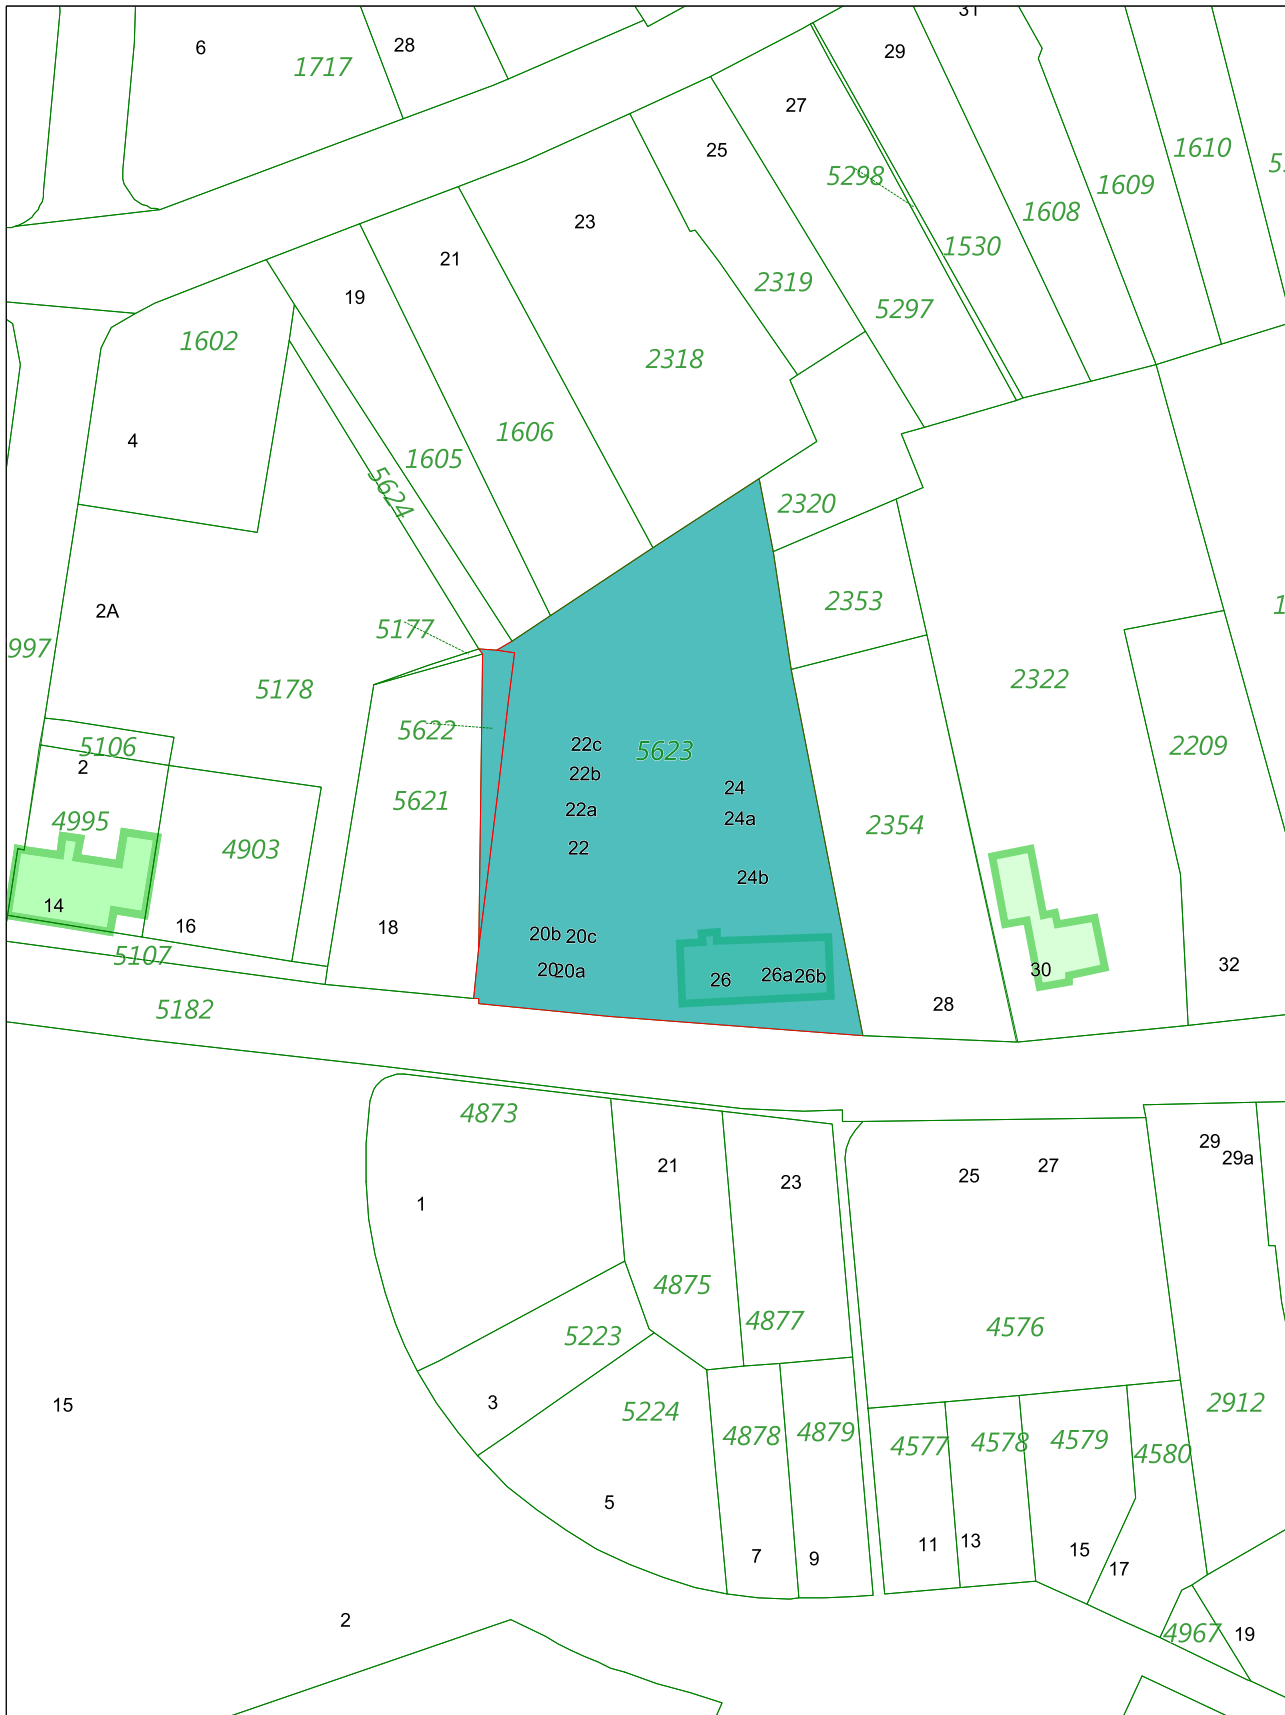

Schaal 1:1000

Datum: 27-09-16 15:15:22

Opmerking: