


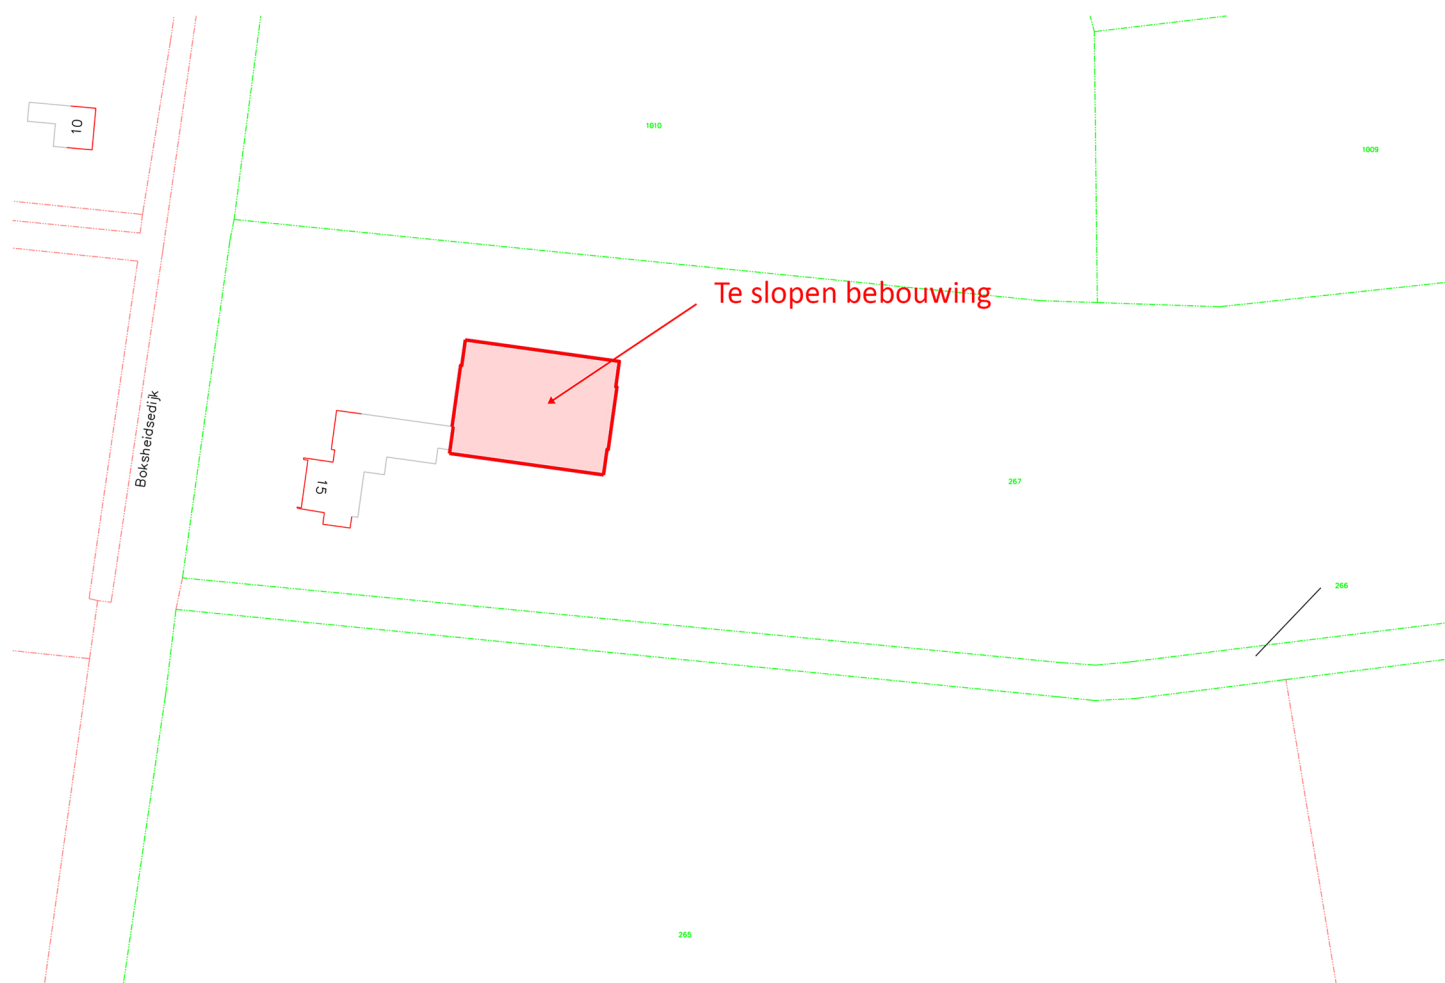

Bijlage 1 bij de regels van het bestemmingsplan Buitengebied, Bokshedsedijk 15 te Eersel
Te slopen bedrijfsbebouwing