




Bijlage 6

Situatietekening bestaand & gewenst

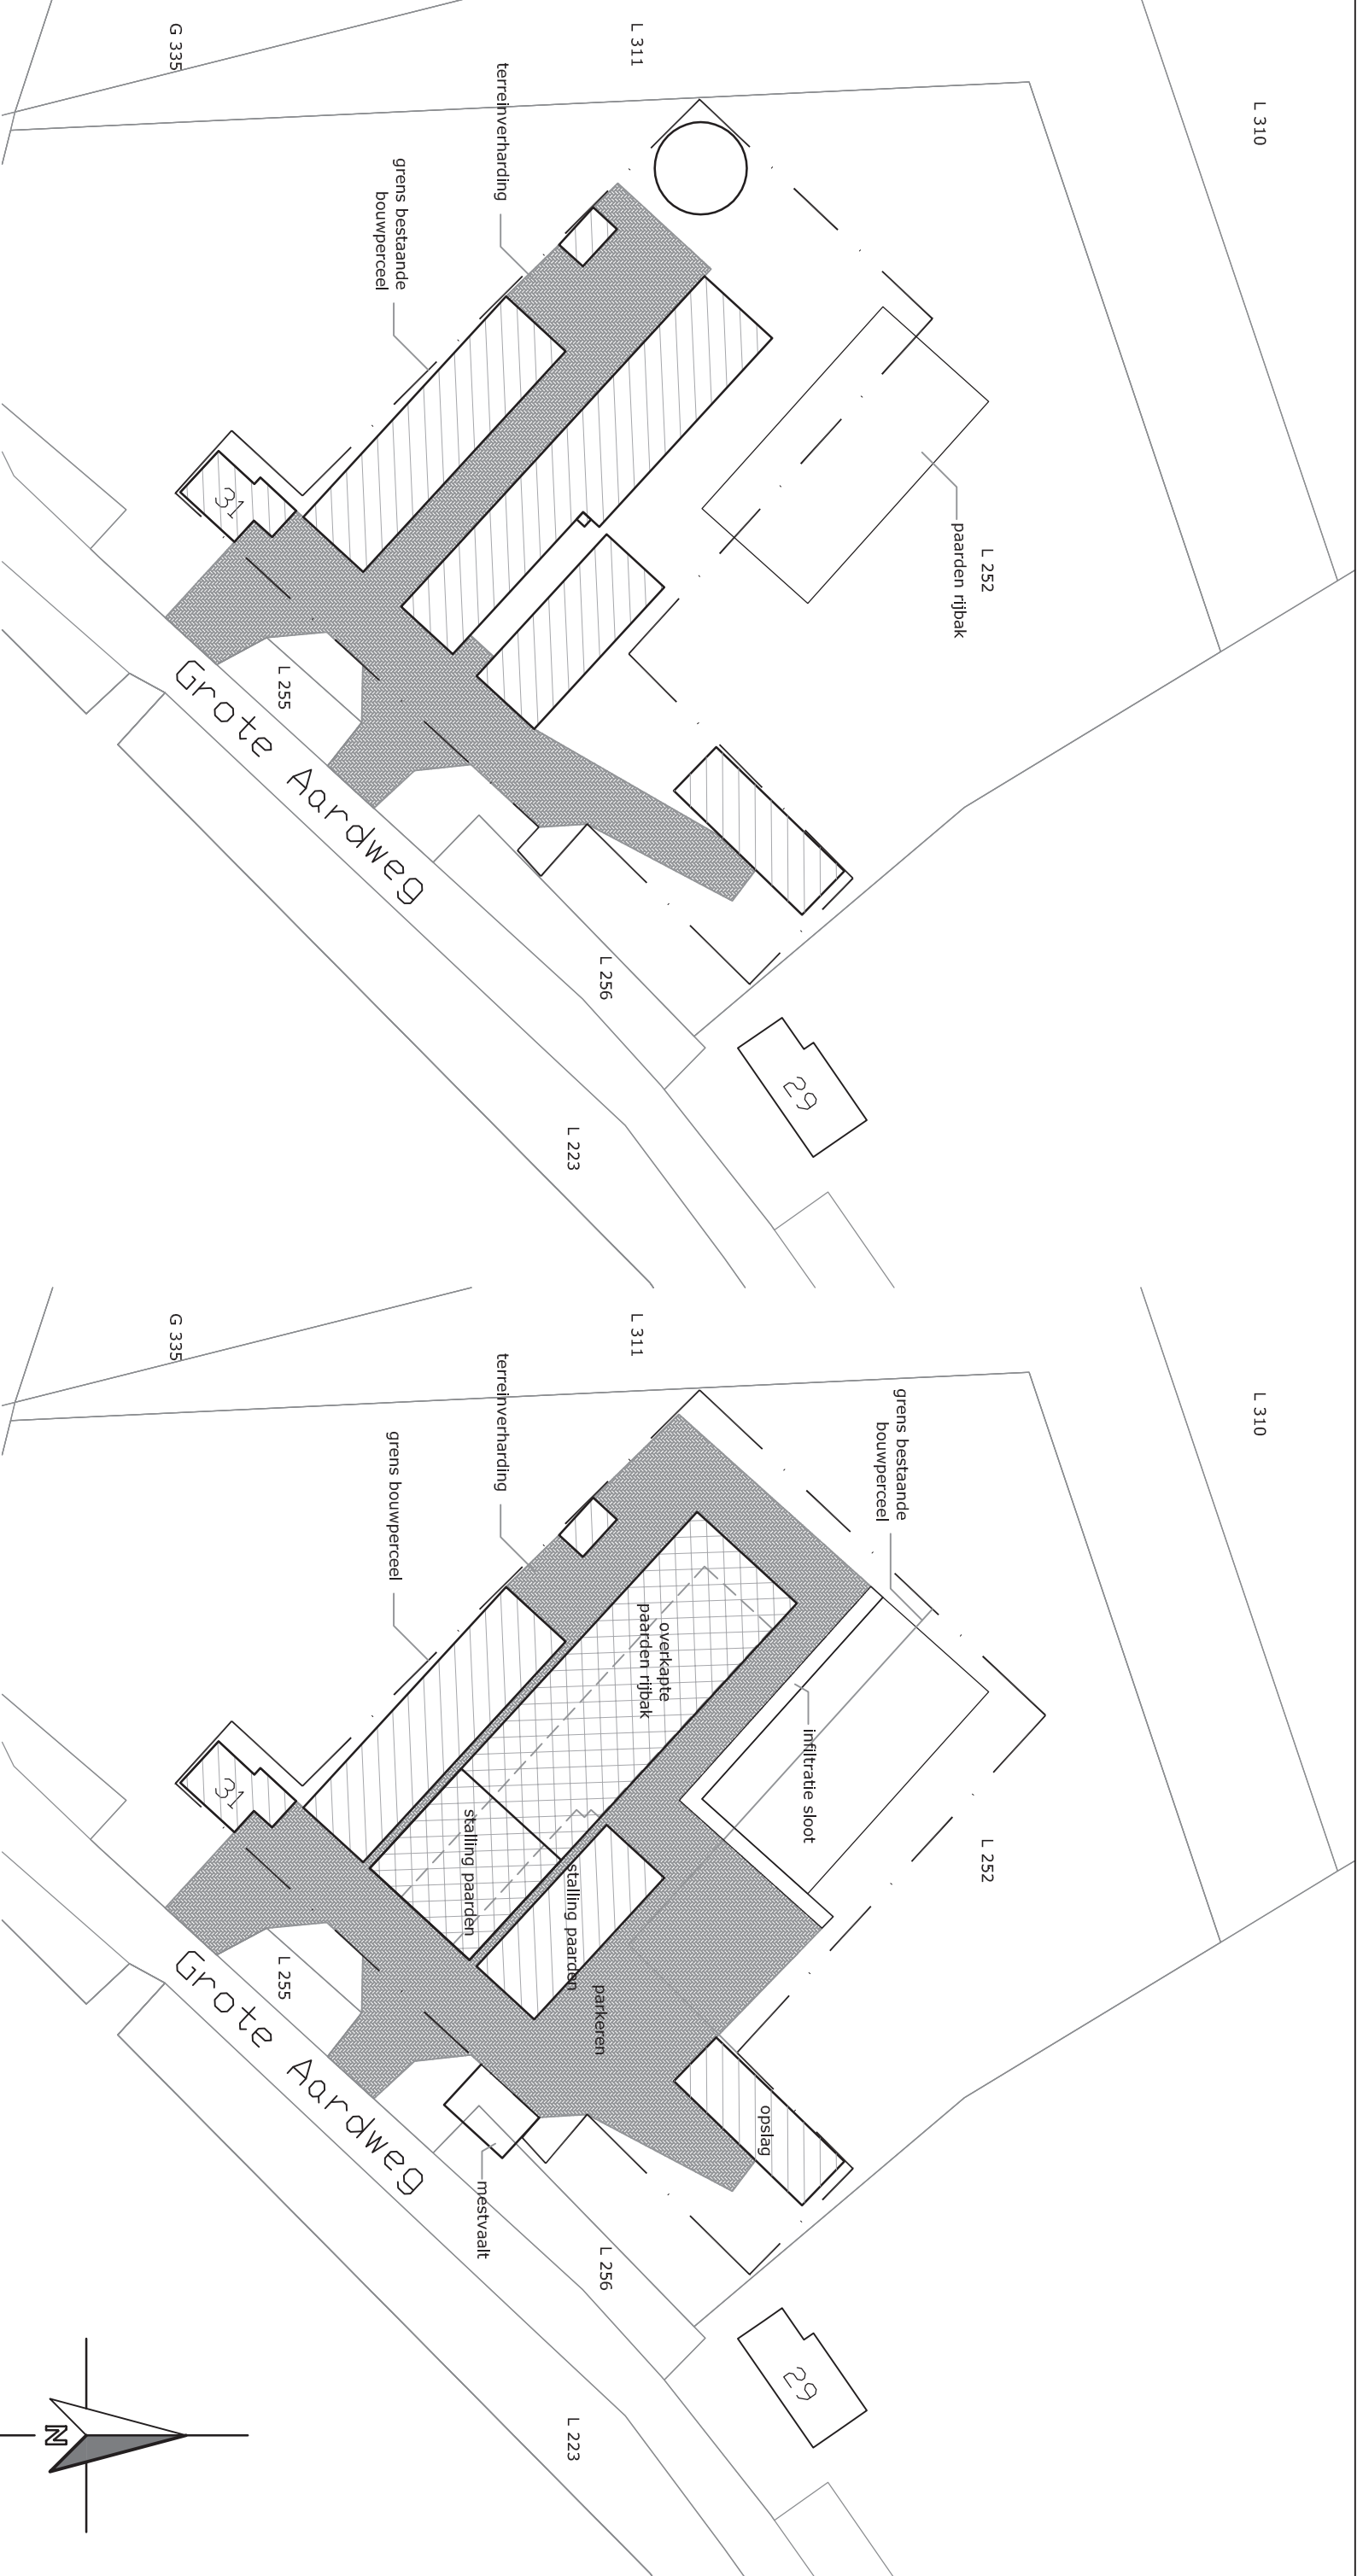

bestaande situatietekening met grens bouwperceel

situatietekening met gewenste grens bouwperceel

bestaand bouwperceel:	6598 m²
bestaande bebouwing:	2261 m²
bestaande terreinverharding:	2202 m²
buiten rijbak:	924 m²
totaal:	5387 m²

nieuw bouwperceel:	8277 m²
te slopen:	892 m²
nieuw te bouwen:	1575 m²
nieuwe bebouwing:	2944 m²
nieuwe terreinverharding:	3451 m²
buiten rijbak:	924 m²
totaal:	7319 m²

situatie bestaand en nieuw Grote Aardweg 31 5521 RL Eersel	
getekend: B vd B	
datum: 10-11-2014	
schaal: 1 : 1000	
tekeningnr.: S-01	

Kad. gemeente: Eersel
Sectie: L nr: 252, 311
Schaal: 1:1000



Postbus 200
6450 BC Veghel
Tel: 088-4882929
Fax: 088-4882102
Mail: mail@exlan.nl
Site: www.exlan.nl