

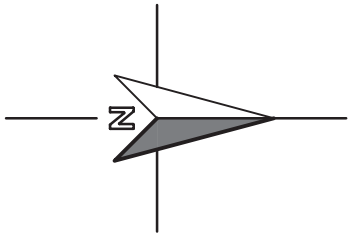


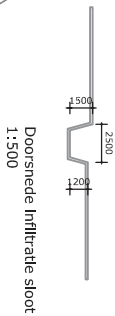

Bijlage 7

Beplantingsplan

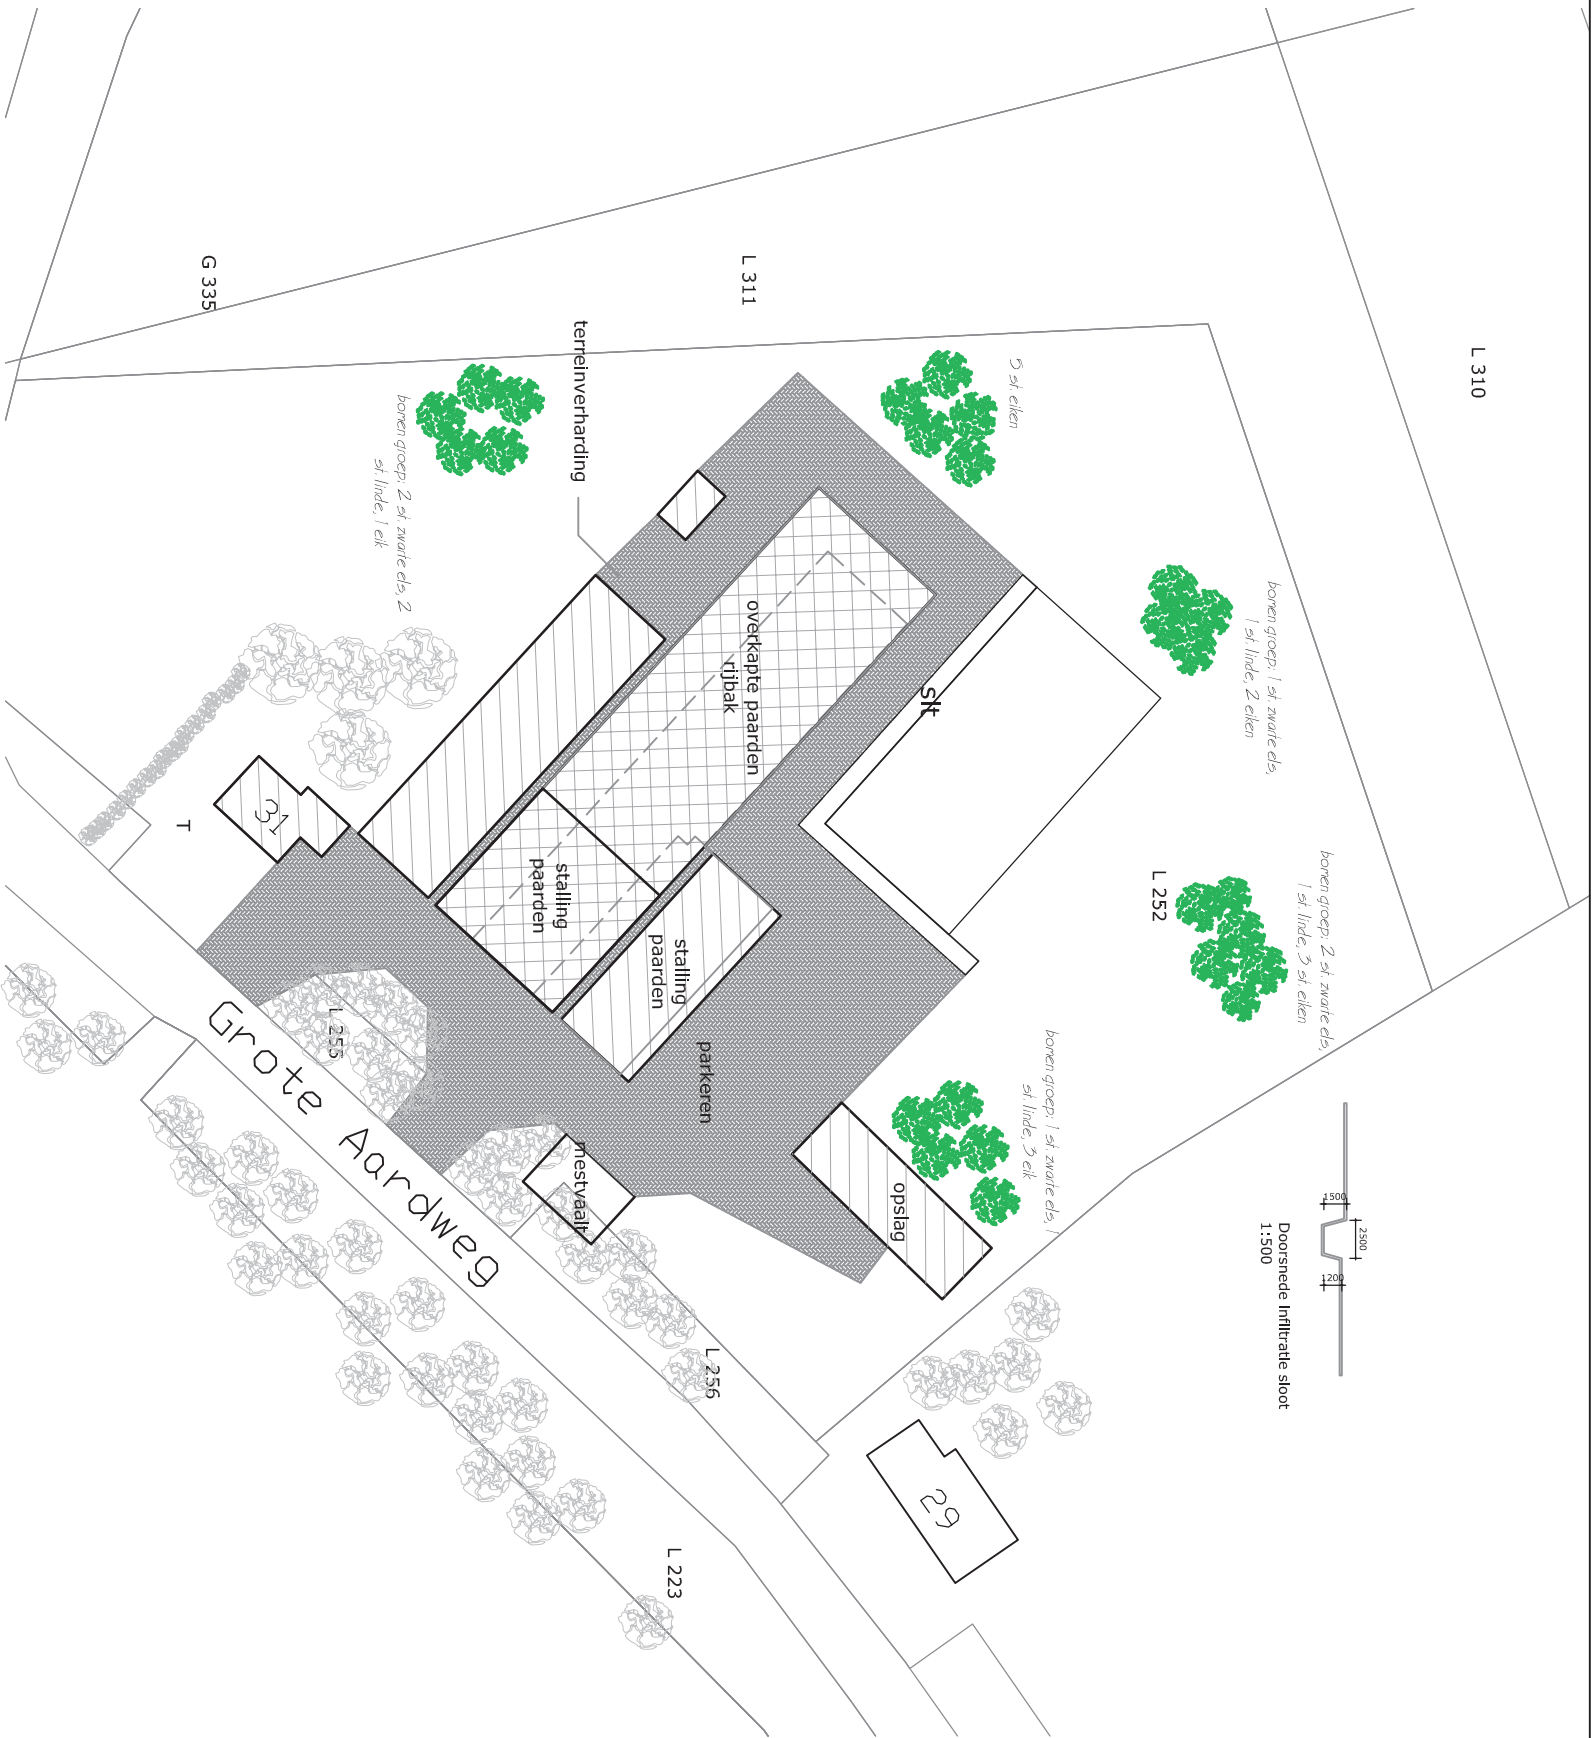

Beplantingsplan

bestaande bomen

bestaande haag

nieuw te planten bomen
els, linde, zomer eik.

infiltratie sloot, 96 m³
tuin

slt

T

Beplantingsplan Grote Aardweg 31 5521 RL Eersel		getekend: B vd B
		datum: 25-11-2014
		schaal: 1 : 1000
		tekeningnr.: S-02

Kad. gemeente: Eersel
Sectie: L nr: 252, 311
Schaal: 1:1000



Postbus 200
6450 BC Veghel
Tel: 088-4882929
Fax: 088-4882102
Mail: mail@exlan.nl
Site: www.exlan.nl