



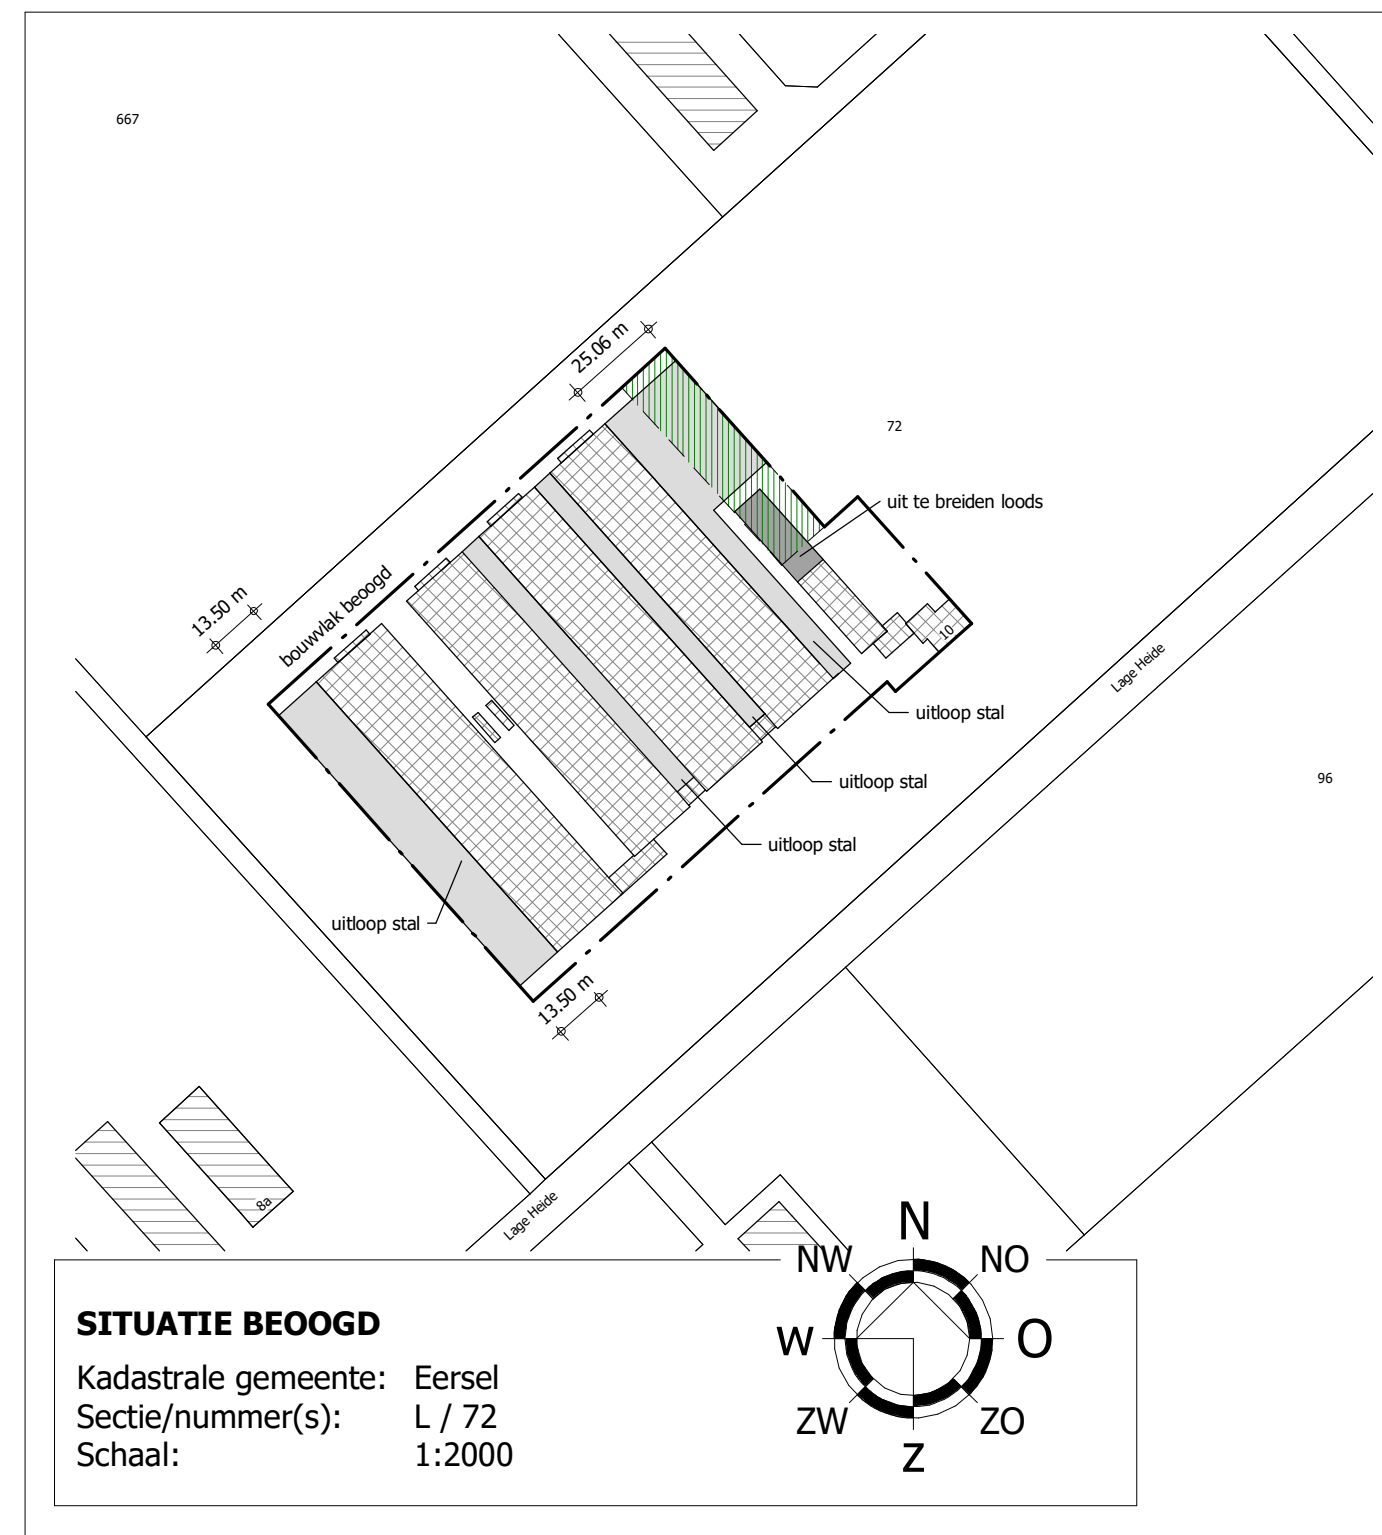

RENVOOI

-  bestaande bebouwing
-  nieuwe bebouwing
-  bouwvlak bestaand / beoogd 1,54 ha
-  te verwijderen gedeelte bouwvlak 968,50m²
-  toe te voegen gedeelte bouwvlak 968,50m²

© VAN DUN ADVIES BV

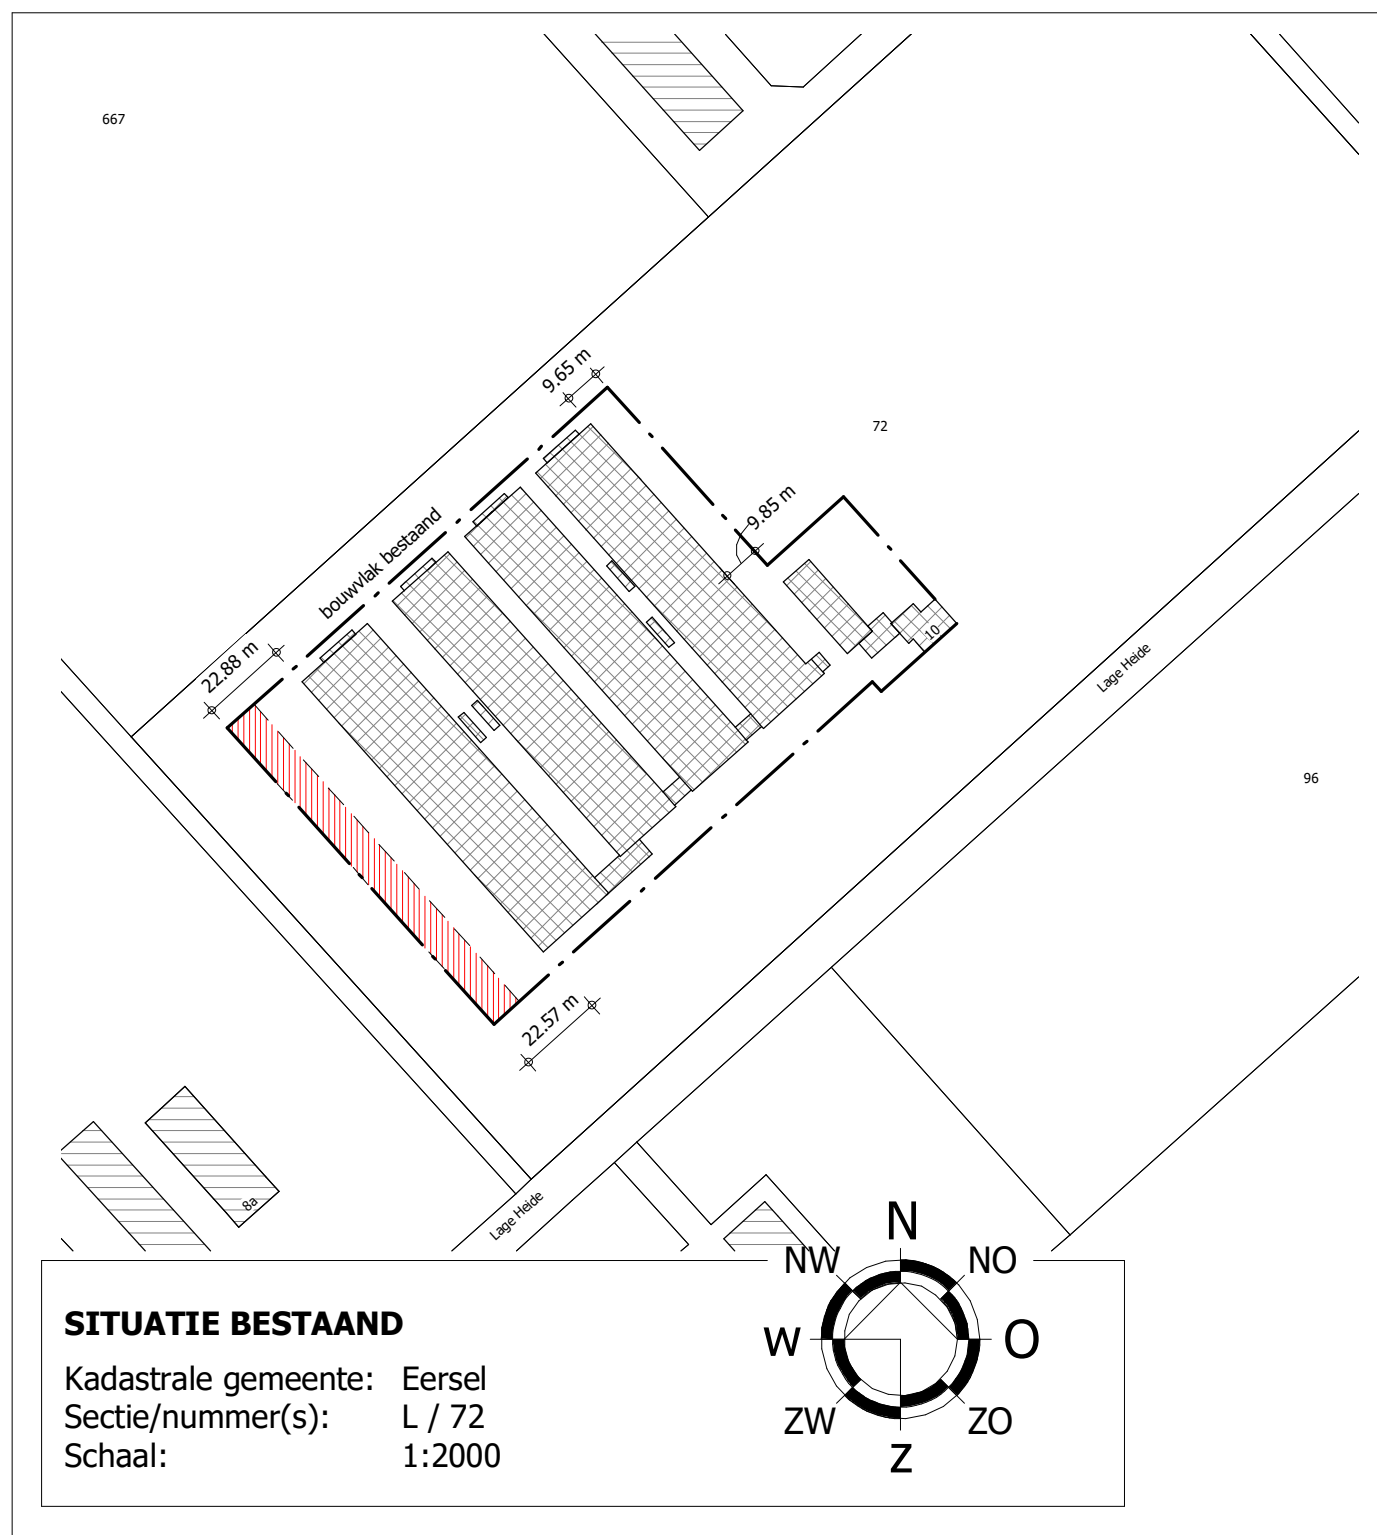

Vestiging Ulicoten
T. 013 5199458

Vestiging Someren
T. 0493 745015

info@vandunadvies.nl
www.vandunadvies.nl

PROJECTNUMMER
94065-028

TEKENING
Situatietekening bestaand en beoogd

ONDERWERP
Wijzigingsplan voor het wijzigen van een bouwvlak aan de Lage Heide 10 te Eersel

TEKENAAR
GF/RM
SCHAAL
1:2000
BLAD
1-01

DATUM
29-10-2020
WIJZIGINGEN
1^e **06-05-2021**
2^e **03-08-2021**
3^e **14-09-2021**