


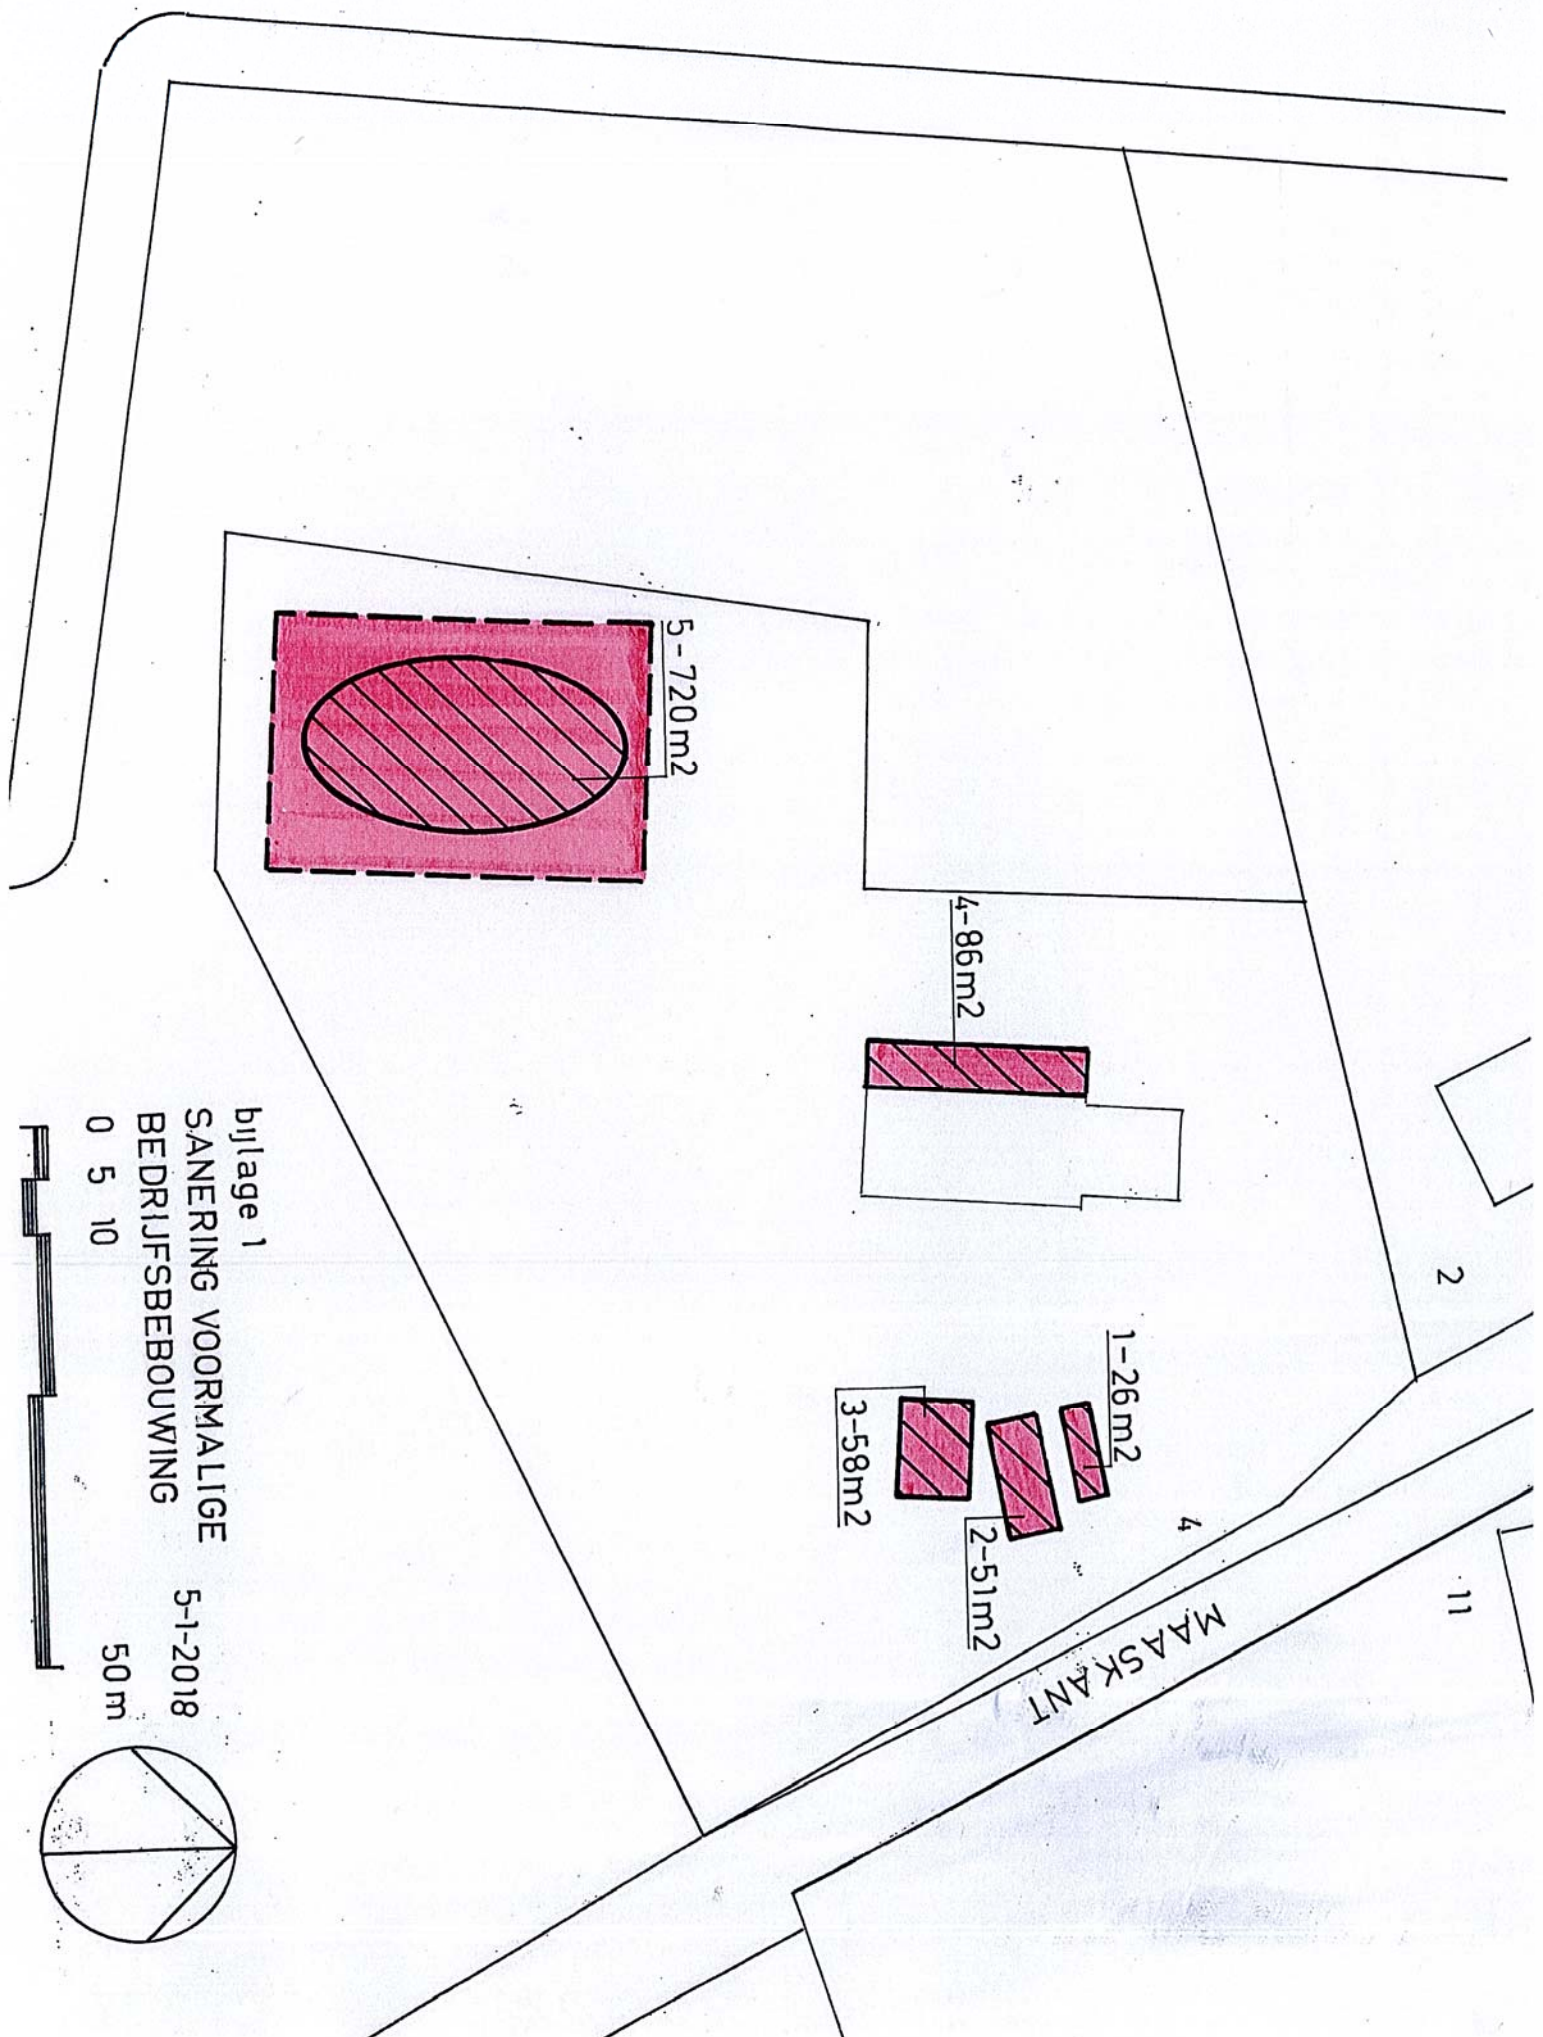

bylage 1
SANERING VOORMALIGE
BEDRIJFSBEOUWING

5-1-2018

50 m

