


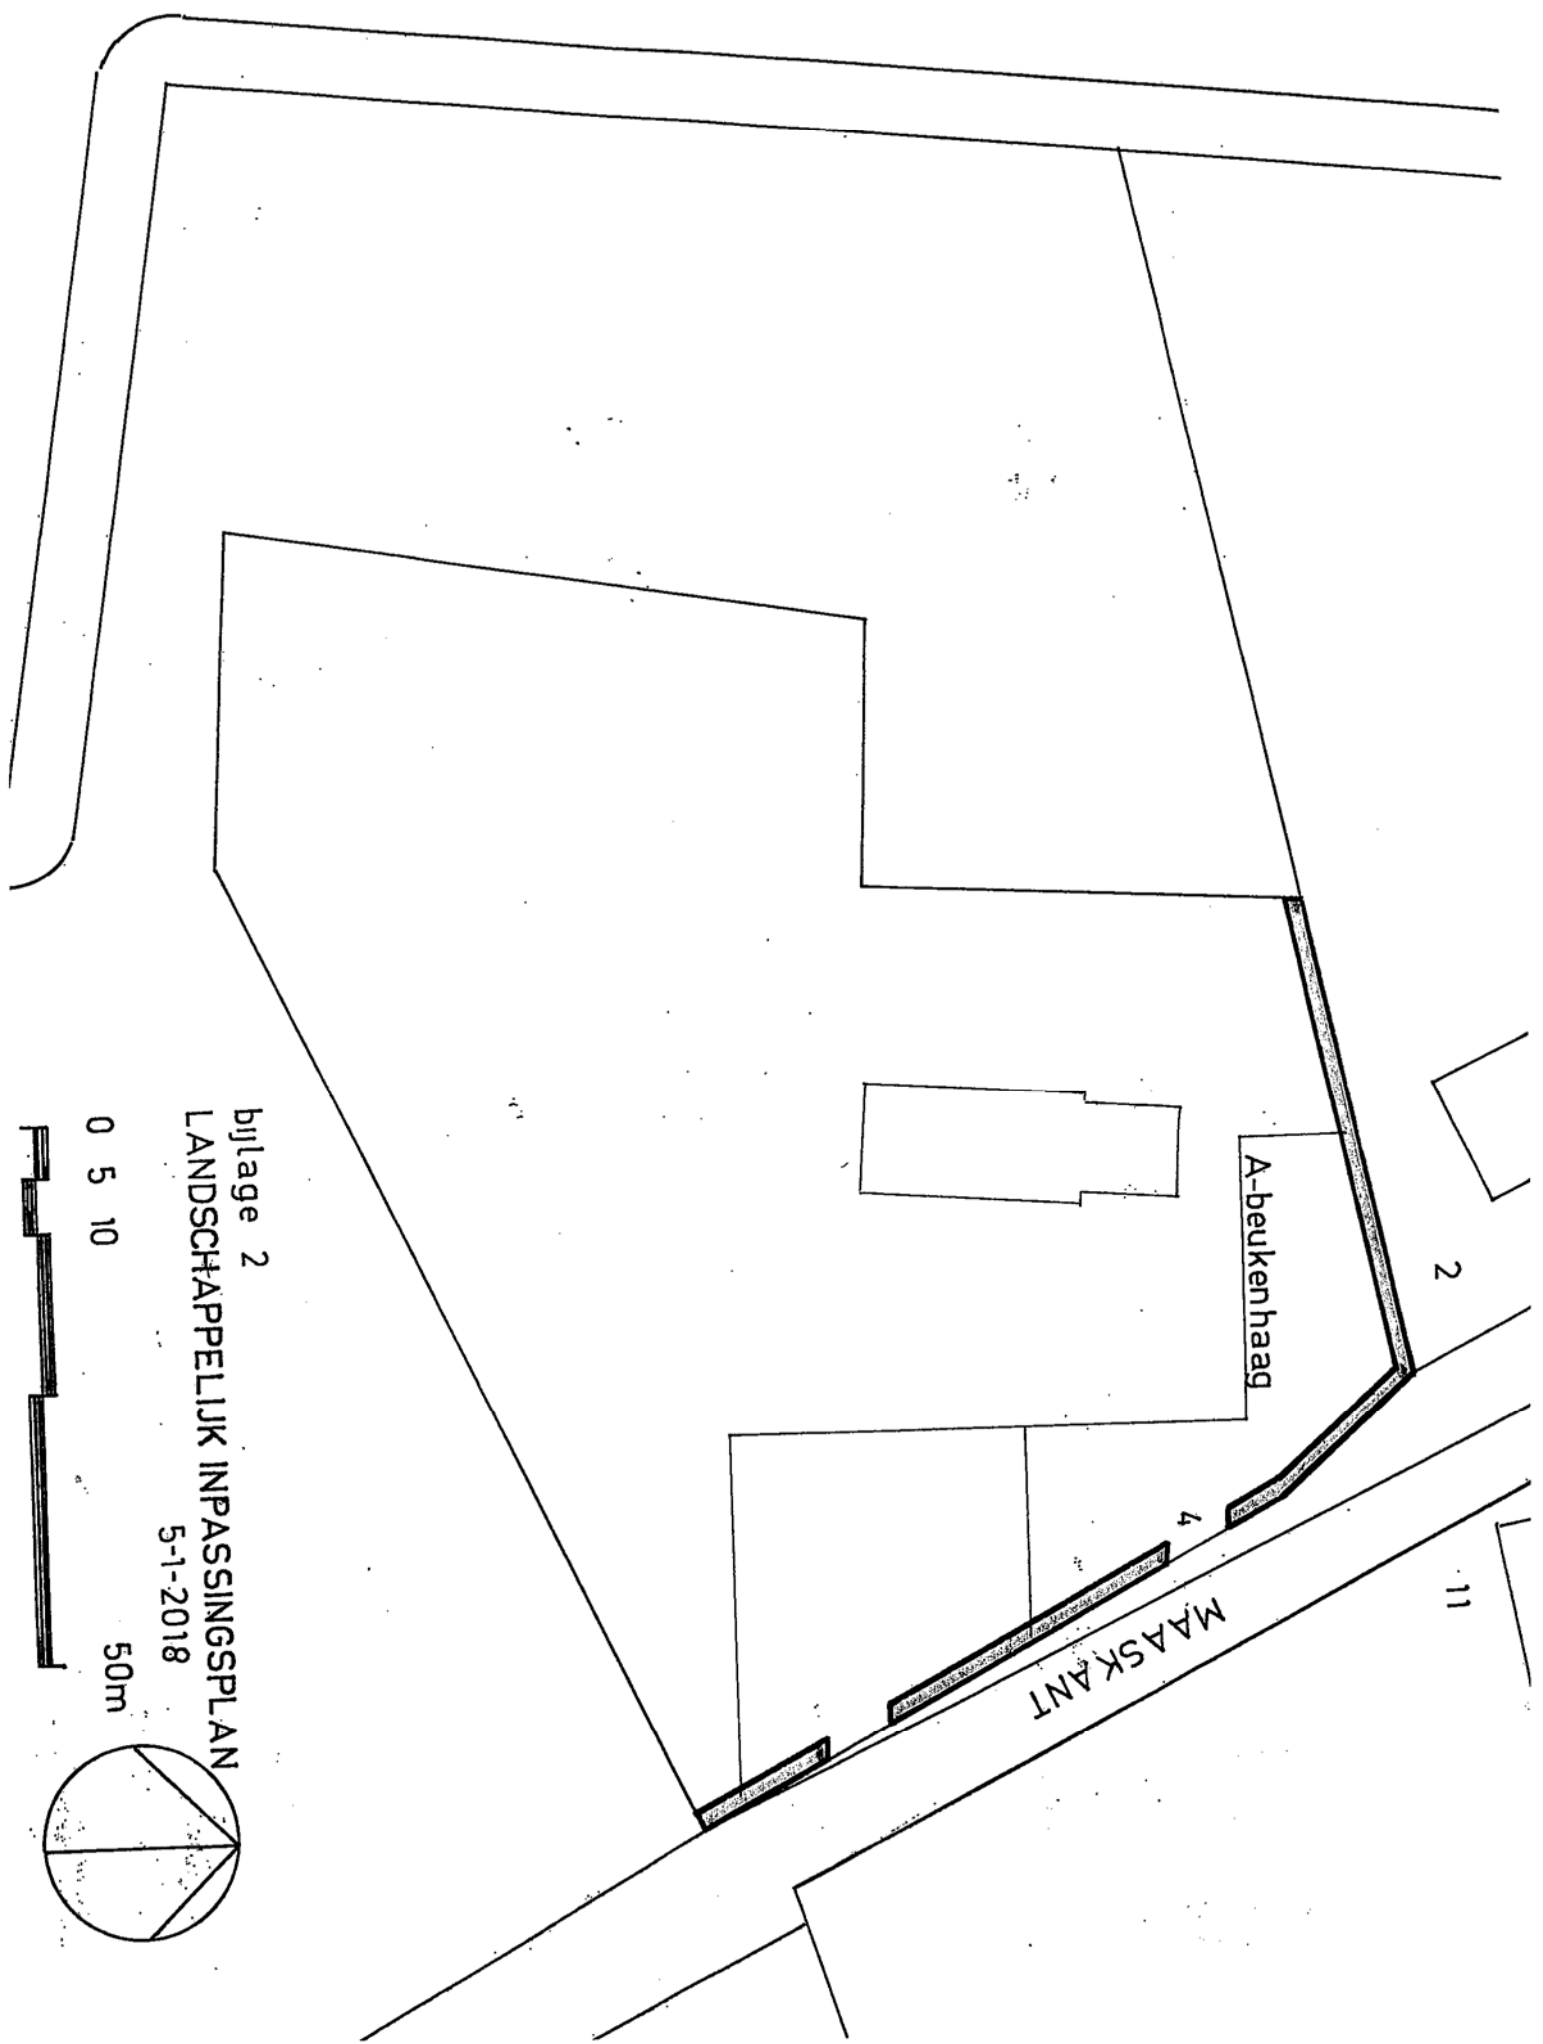

bijlage 2

LANDSCHAPELIJK INPASSINGPLAN

5-1-2018

0 5 10

50m

