
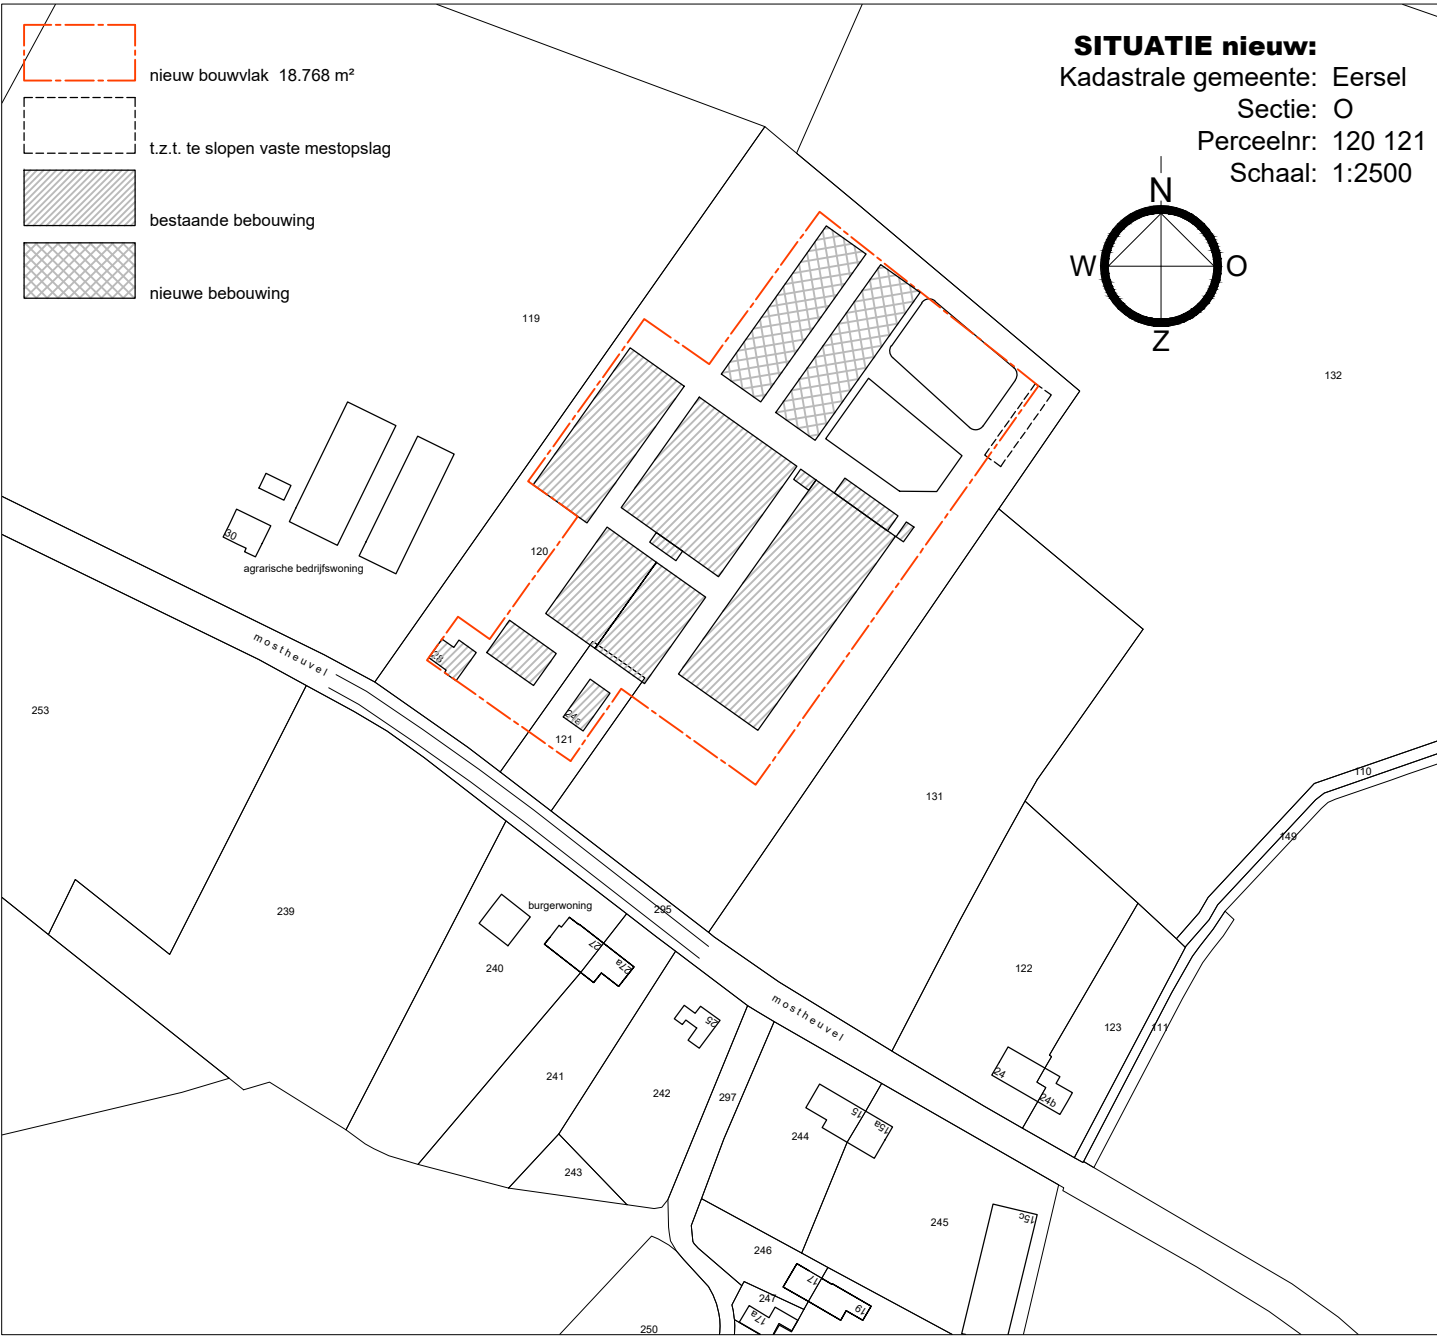


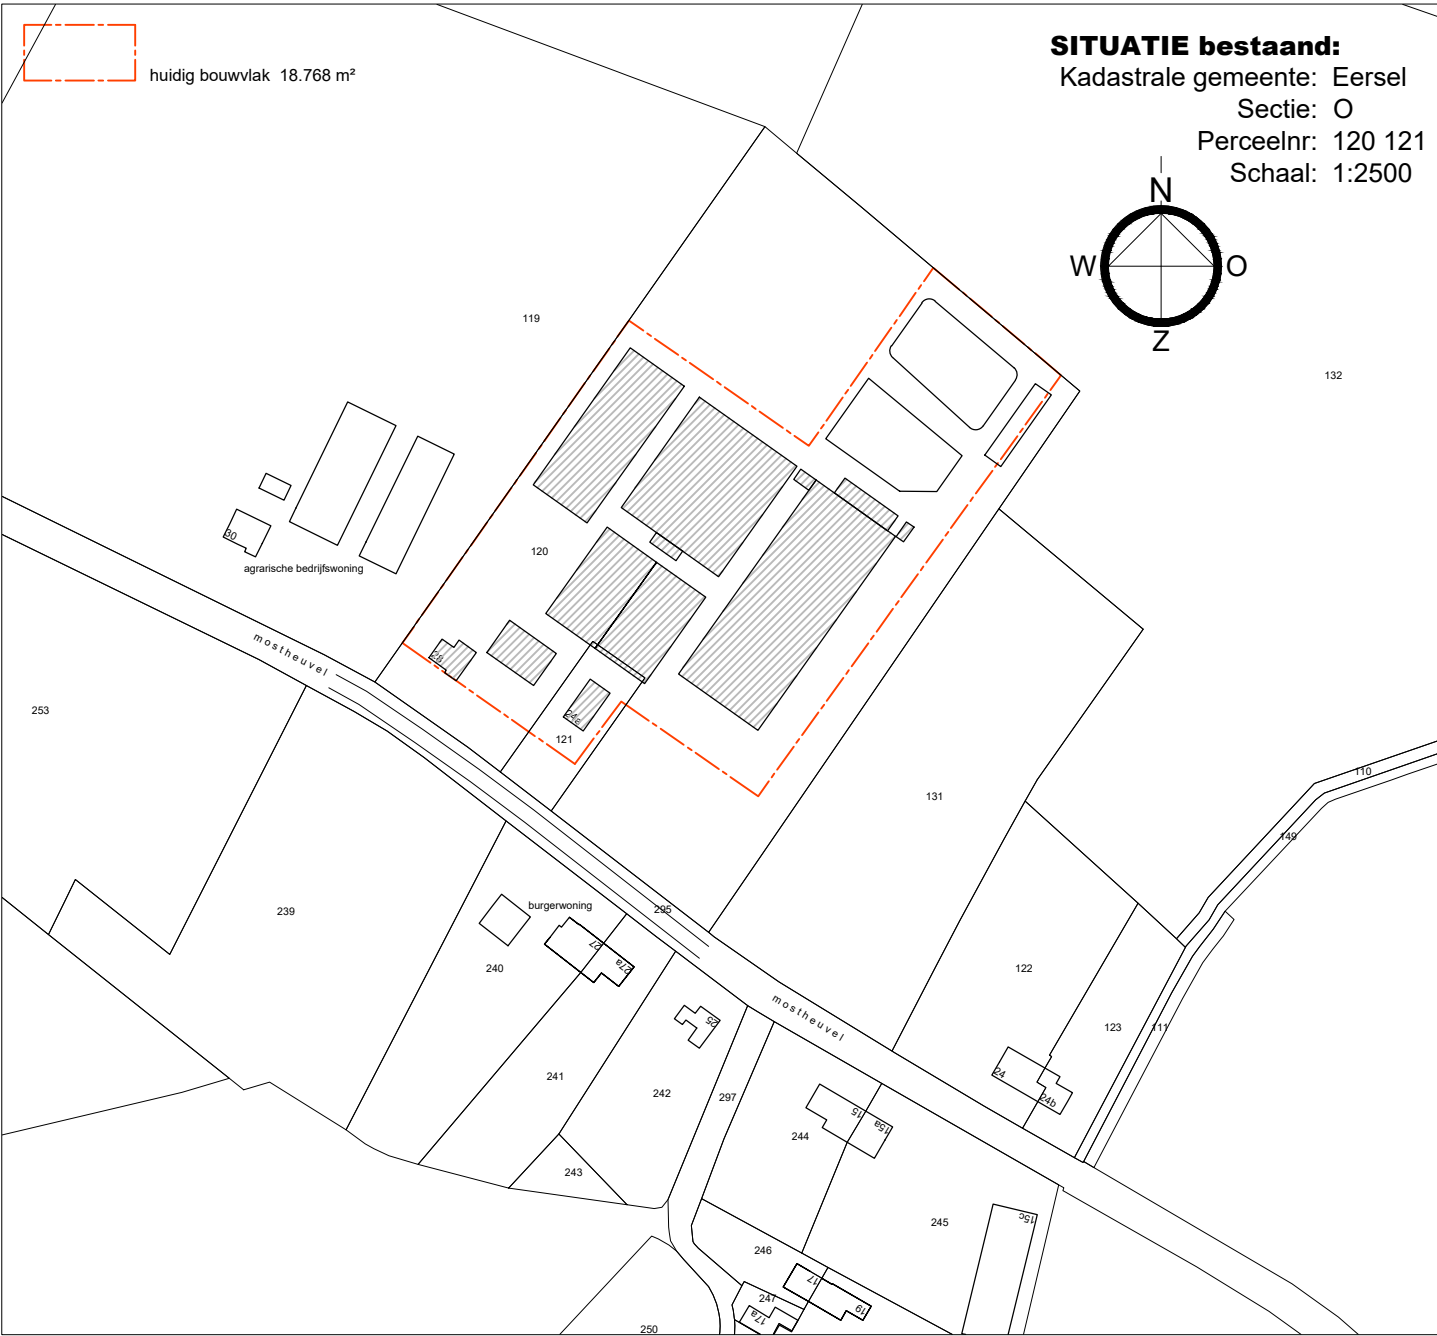

Bouwadvies BV

Kerkstraat 2
6095 BE Baexem
tel.: 0475-459260
www.aelmans.com

Parklaan 21
5261 LR Vught
tel.: 073-3032700
www.aelmans.com

vab



Onderwerp	Situatieschets Situatieschets		Bladnr: SI01
Project	Selst - Bouwvlak		
Opdrachtgever	Dhr. A. van Selst		
Adres	Mostheuvel 28	Projectleider	Johan van Selst
Woonplaats	5513 NV Wintelre	Projectnummer	
Telefoon	040-2052716	Schaal	1:2500
Datum	06-12-2021	Bladformaat	A3
Wijziging	16-12-2021	Getekend	WH



 Bouwadvies BV Kerkstraat 2 6095 BE Baexem tel.: 0475-459260 www.aelmans.com Parklaan 21 5261 LR Vught tel.: 073-3032700 www.aelmans.com  vab  NEN-EN ISO 9001			
Onderwerp	Situatieschets Situatieschets		Bladnr: SI02
Project	Selst - Bouwvlak		
Opdrachtgever	Dhr. A. van Selst		
Adres	Mostheuvel 28	Projectleider	Johan van Selst
Woonplaats	5513 NV Wintelre	Projectnummer	
Telefoon	040-2052716	Schaal	1:2500
Datum	06-12-2021	Bladformaat	A3
Wijziging	16-12-2021	Getekend	WH