



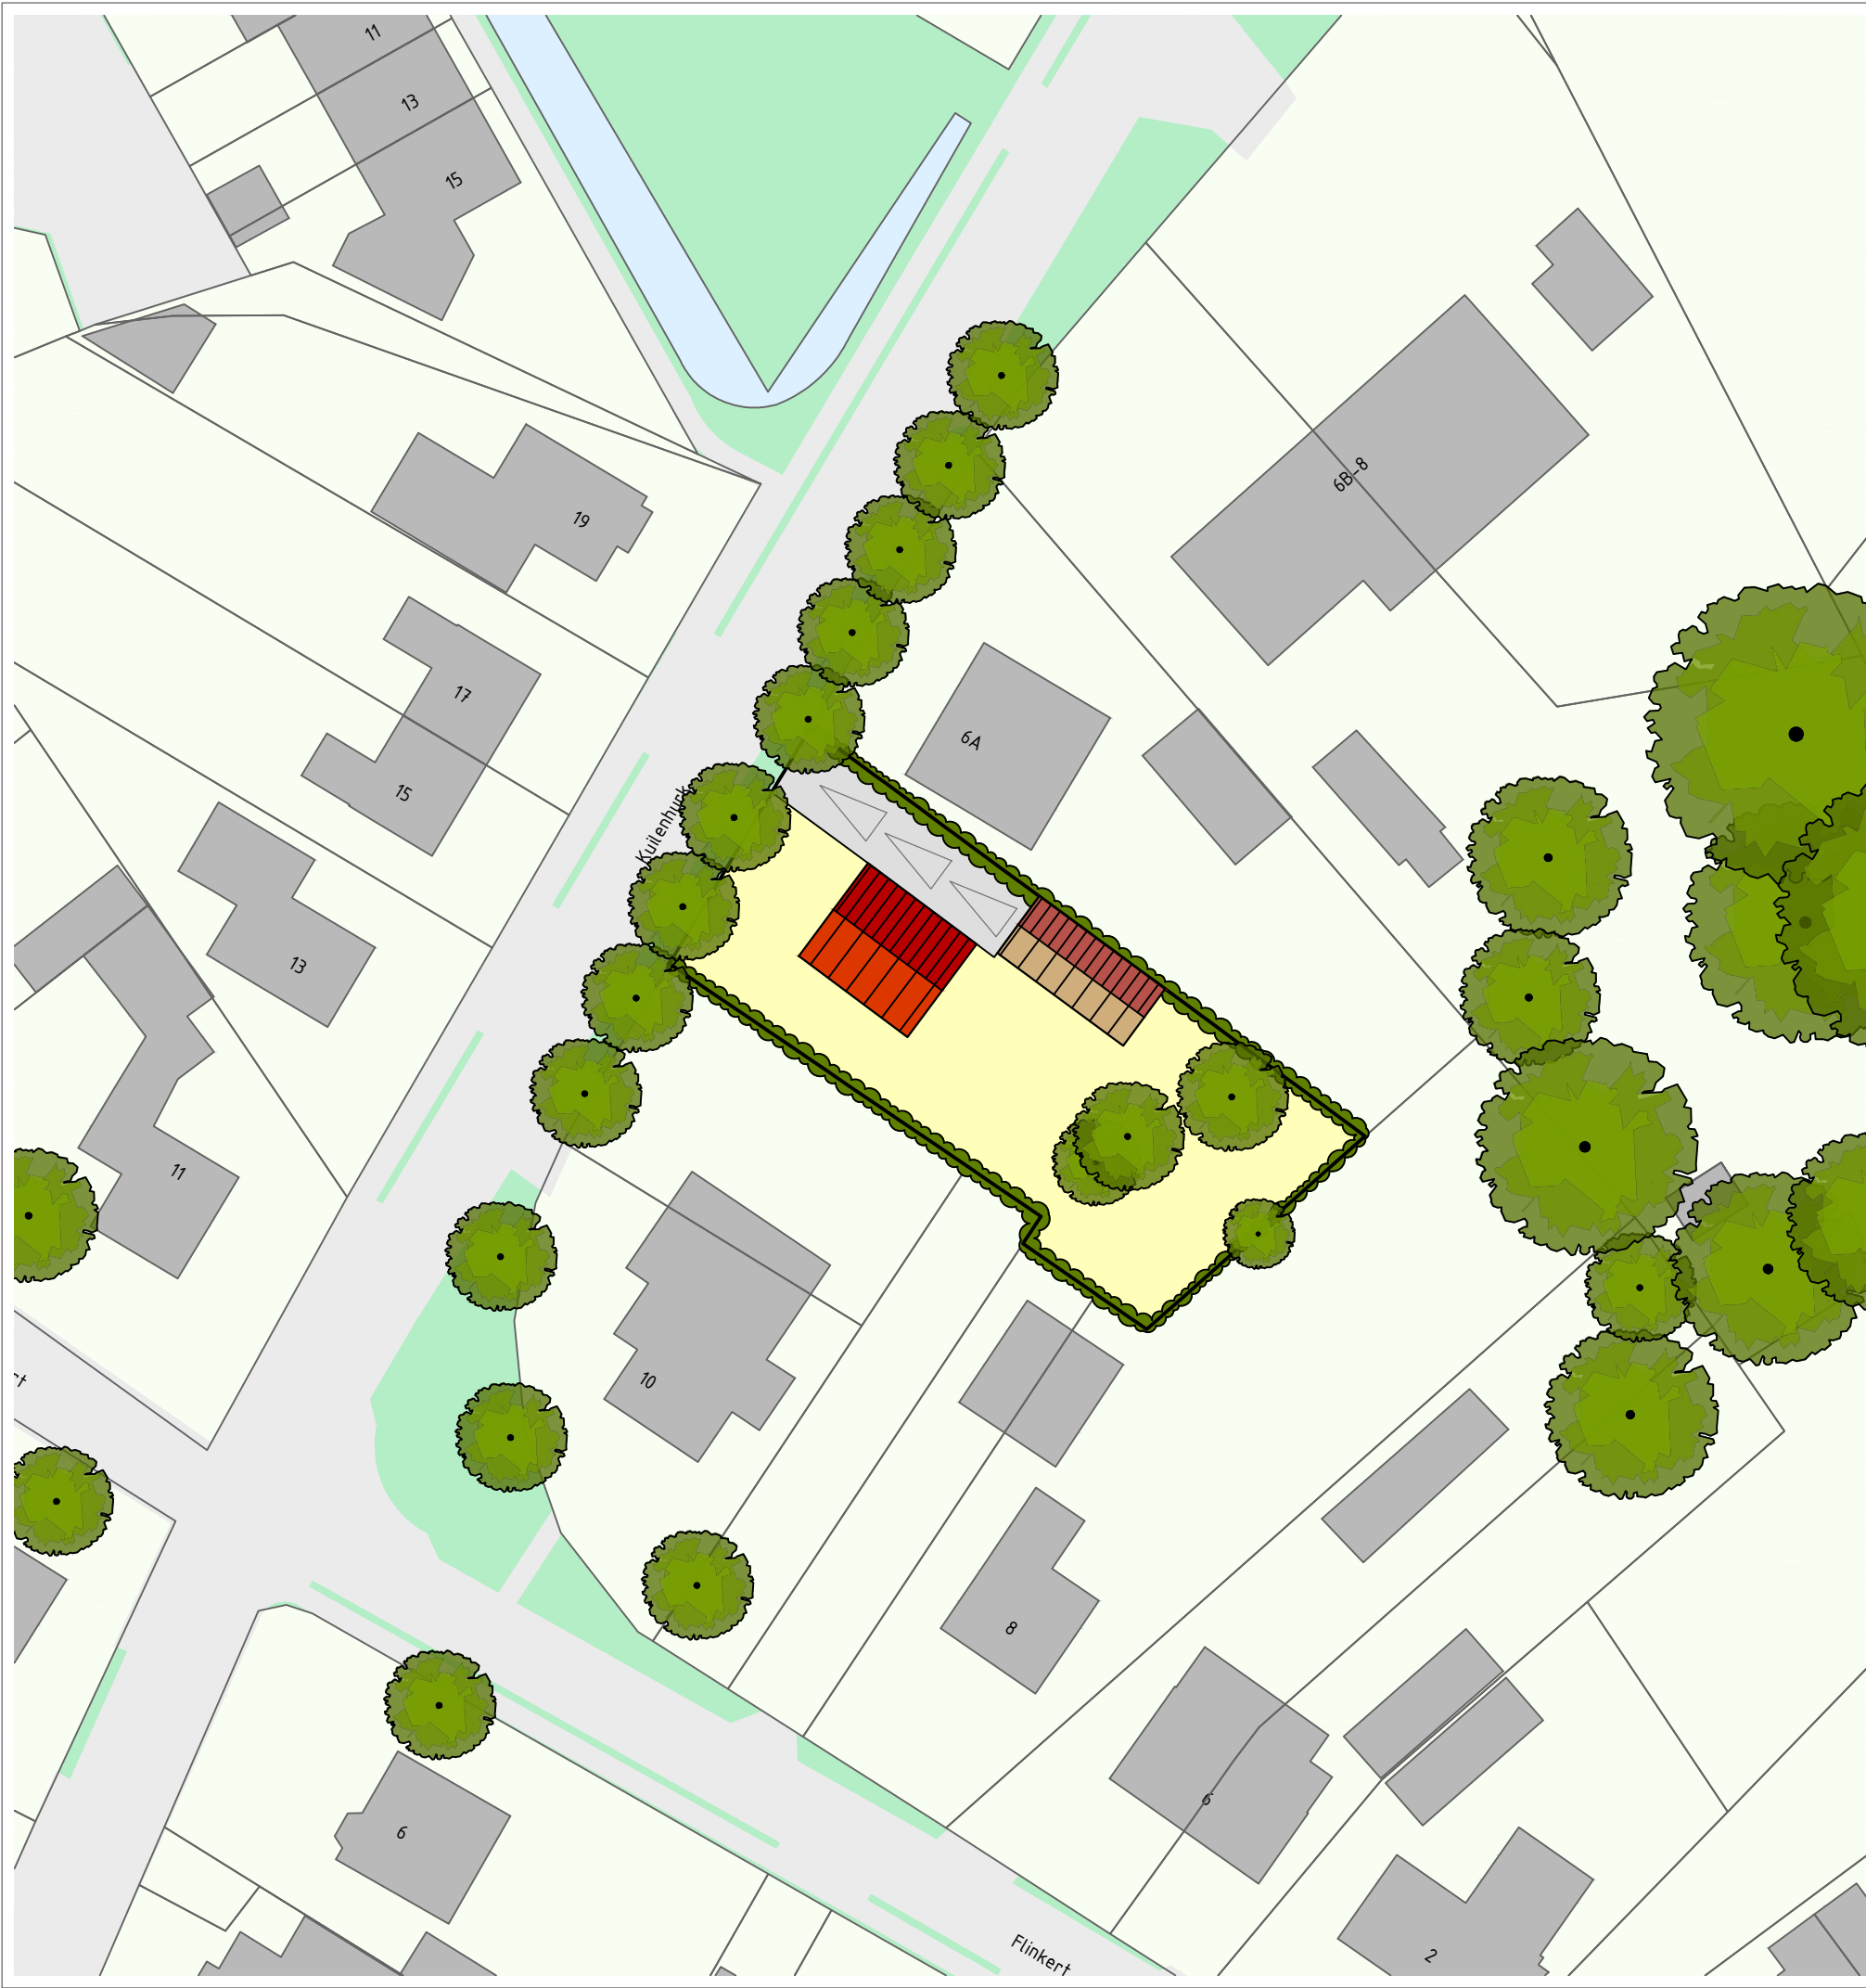

LEGENDA

- Algemeen
- Plangebied
- Verharding
- verharding
  - parkeerplaats
- Bebouwing
- nieuw woongebouw
  - nieuw bijgebouw
  - tuin/erf
- Groen
- bestaande boom
  - haag

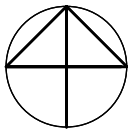

gemeente  
**Eersel**

projectnaam  
**Kuilenhurk (ong.), Vessem | 06920033**

concept

onderdeel  
**Inrichtingsschets**

|               |                                                 |     |            |         |       |
|---------------|-------------------------------------------------|-----|------------|---------|-------|
| projectnummer | 06920033                                        | V01 | 08-05-2020 | schaal  | 1:500 |
| projectleider | RvH                                             | V02 | 18-05-2020 | formaat | A3    |
| tekenaar      | BS                                              |     |            | blad    | 01    |
| bestandsnaam  | V02 200518 06920033 KRT01 Inrichtingsschets.dwg |     |            |         |       |



DE GRUYTER FABRIEK  
VEEMARKTKADE 8  
5222 AE 'S-HERTOGENBOSCH  
073 623 1313  
INFO@BUREAUVERKUYLEN.NL  
BUREAUVERKUYLEN.NL