


Dwarsprofiel 1


Elisabethtunnel
Mathildelaan
Ventoselaan
PSV-laan
PSV stadion
Emmasingelkwadrant
LUMENSTRAAT
Willemstraat
Gagelstraat
St. Antoniusstraat
ingang P-garage
5.70
reservering 2e halte
reservering 2e halte
opgang fietstunnel
Fietsroute
Mast 15,5
Mast 15,5
4,0m hoge lichtmast
Kan vrije doorgang fietsroute in geval van calamiteit, P- garage, Zie ook verkeersbesluit. Bestaat uit: min. één vaste lichtmast met uitgang naar fietsroute, min. één vaste lichtmast met uitgang naar P-garage, min. één vaste lichtmast met noodtelefoon, min. één vaste lichtmast met noodverlichting en markering 5 zonnen appon. Perron
Perron
Perron



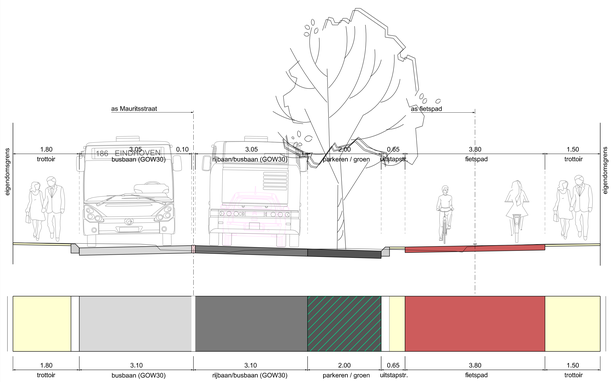

Algemeen dwarsprofiel Mauritsstraat

Schaal 1:50

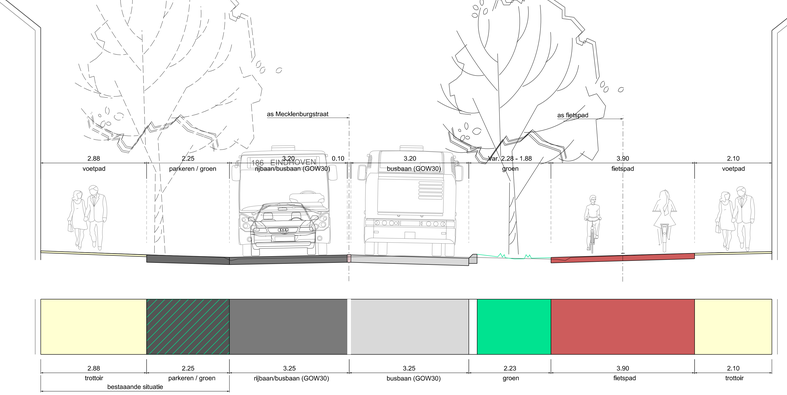

Algemeen dwarsprofiel Mecklenburgstraat

Schaal 1:50

LEGENDA

- Busbaan
- Rijbaan, gesloten verharding
- Rijbaan, open verharding
- Fietspad
- Trottoir
- Parkeren
- Groen
- Boom (nieuw)
- Te kappen bomen
- Boom (te verwijderen)
- Bomen (te kappen) (te onderzoeken)
- Bomen bestaand / te behouden
- Bomen nieuw (indicatief)

wijzigingsdata			
1	29-11-2024	MvdL	6
2	24-01-2025	MvdL	7
3	14-07-2025	MvdL	8
4			9
5			10


EINDHOVEN


sector: Ruimtelijk Beleid en Ontwikkeling
afdeling: Integraal Ontwerp

Tracedeel Vonderweg - Mauritsstraat - Mecklenburgstraat


HOV4 Eindhoven Centraal - Veldhoven De Run

projectnr: 380-00	datum: 16-10-2024	status: Ontwerp	document code: VKO-20240029
formaat: 1399x841	get.: MvdL	sequence: 3	model:
schaal: 1:500	gez.:		Blad 2 van 2

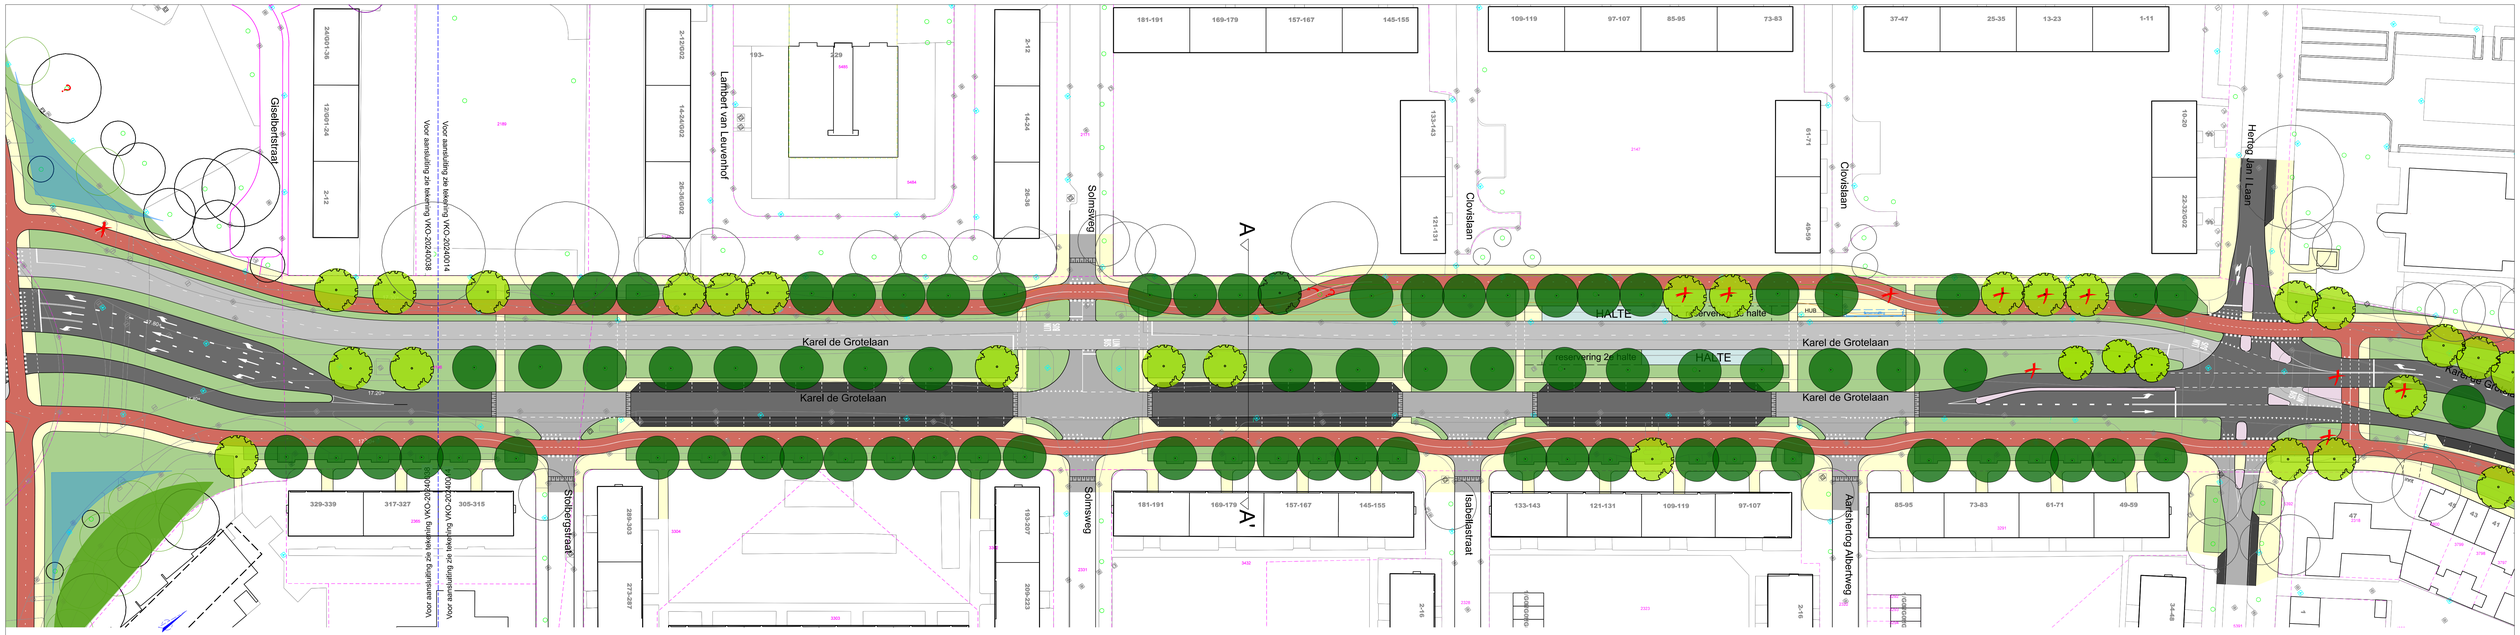

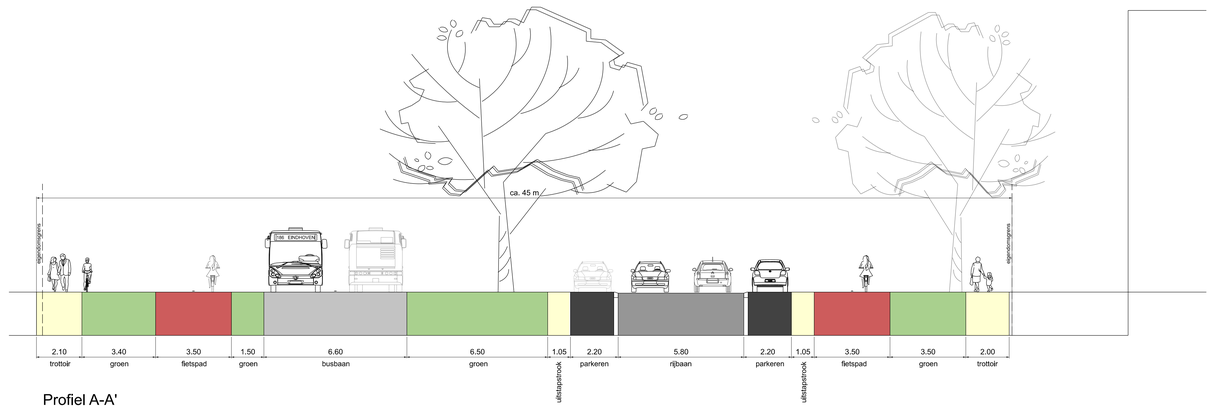

Profiel A-A'

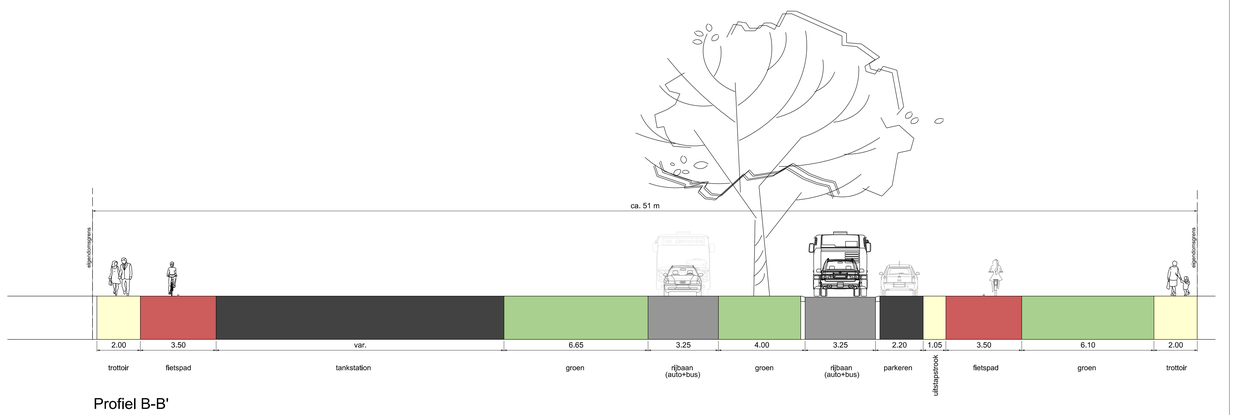

Profiel B-B'



LEGENDA

- Busbaan
- Rijbaan, gesloten verharding
- Rijbaan, open verharding
- Fietspad
- Trottoir
- Parkeren
- Groen
- Te kappen bomen
- Te verplanten bomen (te onderzoeken)
- Bomen bestaand / te behouden
- Bomen nieuw (indicatief)

wijzigingsstata			
1	15-10-2024 RKa	6	
2	24-01-2025 RKa	7	
3		8	
4		9	
5		10	

EINDHOVEN

sector: Ruimtelijk Beleid en Ontwikkeling
afdeling: Integraal Ontwerp

Karel de Grotelaan binnen de Ring

Variant 40km/h, busbaan noord, keerlus Pallingstraat
HOV4 Eindhoven Centraal – Veldhoven De Run

projectnr:	datum: 30-06-2024	status: Schets Ontwerp	document code: VKO-20240014
formaat: A0	get.: RKa	sequence: 2	model: Kader A0 - Voorkeursvariant
schaal: 1: 500	gez.: ____		



LEGENDA

- Busbaan
- Rijbaan, gesloten verharding
- Rijbaan, open verharding
- Fietspad
- Trottoir
- Parkeren
- Groen
- Te kappen bomen
- Te verplanten bomen
- Bomen bestaand / te behouden
- Bomen nieuw (indicatief)

wijzigingsdata			
1	12-11-2024	MvdL	6
2	14-03-2025	MvdL	7
3	15-07-2025	Ligtm	8
4			9
5			10

EINDHOVEN


sector: Ruimtelijk Beleid en Ontwikkeling
afdeling: Verkeer Milieu en Duurzaamheid

HOV4: Karel de Grotelaan buiten de Ring

HOV4 Eindhoven Centraal – Veldhoven De Run

projectnr:	datum: 02-10-2025	status: Voorlopig Ontwerp	document code: VKO-20240038
formaat: 1051x594	getr.: MvdL	sequence: 3	model: Blad 1 van 3
schaal: 1 : 500	gez.:		



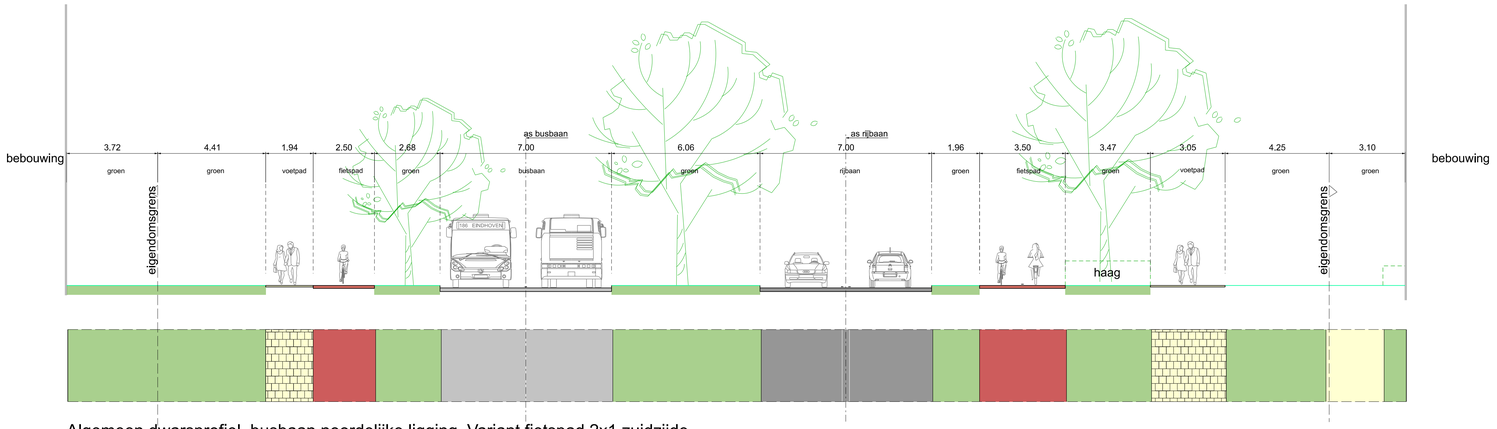

Algemeen dwarsprofiel, busbaan noordelijke ligging. Variant fietspad 2x1 zuidzijde

Schaal 1:50

LEGENDA

- Busbaan
- Rijbaan, gesloten verharding
- Rijbaan, open verharding
- Fietspad
- Trottoir
- Parkeren
- Groen
- Te kappen bomen
- Te verplanten bomen
- Bomen bestaand / te behouden
- Bomen nieuw (indicatief)

wijzigingsdata			
1	12-11-2024 MvdL	6	
2	14-03-2025 MvdL	7	
3		8	
4		9	
5		10	

EINDHOVEN

sector: Ruimtelijk Beleid en Ontwikkeling

afdeling: Verkeer Milieu en Duurzaamheid

HOV4: Karel de Grotelaan buiten de Ring

HOV4 Eindhoven Centraal – Veldhoven De Run

projectnr:

formaat: 1051x594

schaal: 1 : 500 / 100

datum: 01-10-2025

get.: MvdL

gez.:

status: Voorlopig Ontwerp

sequence: 3

document code: VKO-20240038

model:

Bald 2 van 3



wijzigingsdata			
1	12-11-2024	MvdL	6
2	14-03-2025	MvdL	7
3			8
4			9
5			10

EINDHOVEN

sector: Ruimtelijk Beleid en Ontwikkeling
afdeling: Verkeer Milieu en Duurzaamheid

HOV4: Karel de Grotelaan buiten de Ring

HOV4 Eindhoven Centraal – Veldhoven De Run

projectnr:	datum: 02-10-2025	status: Voorlopig Ontwerp	document code: VKO-20240038
formaat: A0	get.: MvdL	sequence: 3	model: Blad 3 van 3
schaal: 1 : 500	gez.:		

Karel de Stoutestraat
Limburglaan
Gisselbertstraat
Karel de Grotelaan
Stolbergstraat
Irenepleln
Frederik Hendriklplein
Regentessenlaan
Baarsstraat
Godfriedstraat
Christinastraat
Baarsstraat
Keizer Karel V Singel
Botstraat
Busonilaan
Humperdinckiaan
Hoogstraat
Strausslaan
Elgarstraat
Hugo Wolfstraat
Rimsky-Korsakowlaan
Rubinsteinlaan

Duurzame aansluiting N279/Karel de Grotelaan en Limburglaan VKO-20230101

Voor aansluiting zie tekening VKO-20240001A

Voor aansluiting zie tekening VKO-20230101 Ongelijkvloerse kruising

LEGENDA

- Busbaan
- Rijbaan, gesloten verharding
- Rijbaan, open verharding
- Fietspad
- Trottoir
- Parkeren
- Groen
- Talud
- Te kappen bomen
- Te verplanten bomen (te onderzoeken)
- Bomen bestaand / te behouden
- Bomen nieuw (indicatief)

Deze tekening is een grove schetsuitwerking, uitsluitend bedoeld om verschillende alternatieven op hoofdlijnen af te wegen.
Er kunnnen geen rechten aan ontleend worden.

wijzigingsdata
1 ——— 6 ———
2 ——— 7 ———
3 ——— 8 ———
4 ——— 9 ———
5 ——— 10 ———

EINDHOVEN

sector: Ruimtelijk Beleid en Ontwikkeling
afdeling: Verkeer Milieu en Duurzaamheid

Kruising Karel de Grotelaan - Limburglaan

Situatietekening onderdoorgang

projectnr: 380-000 datum: 25-09-2025
formaat: A0 getr.: RKa
schaal: 1 : 500 gez.: ___

status: Voorlopig Ontwerp
sequencenr: 3

document code: VKO-20230101
model: Kader A0

nieuwe toegang p-terrein

Locatellistraat

fietsstraat volgens ontwerp project Locatellistraat

vv. Gestel

tennisvereniging Volley

3A

bestaand 48 parkeerplaatsen
nieuw 43 + 6 flexibel parkeerplaatsen

24 p.p.

5 p.p.

3 p.p.

3 p.p.

4 p.p.

4 p.p.

2.10

4.50

2.50

3.50

3.50

2.50

2.10

4.20

2.10

4.20

2.10

4.20

HALTE

HALTE

HALTE

HALTE

HALTE

wijzigingsdata

1	03-07-2024	MvdL	6		
2	17-04-2025	MvdL	7		
3	26-09-2025	MvdL	8		
4			9		
5			10		

EINDHOVEN

sector:
Ruimtelijk Beleid en Ontwikkeling

afdeling:
Integraal Ontwerp

HOV4: Meerveldhovenseweg - Karel de Grotelaan, Aansl. A2/N2

HOV4 Eindhoven Centraal – Veldhoven De Run

projectnr:

datum: 10-06-2024

formaat: 1399x841

get.: MvdL

schaal: 1 : 1.000

gez.:

status: Voorlopig Ontwerp

sequence: 3

document code:
VKO-20240023

model:
Overzichtstekening