


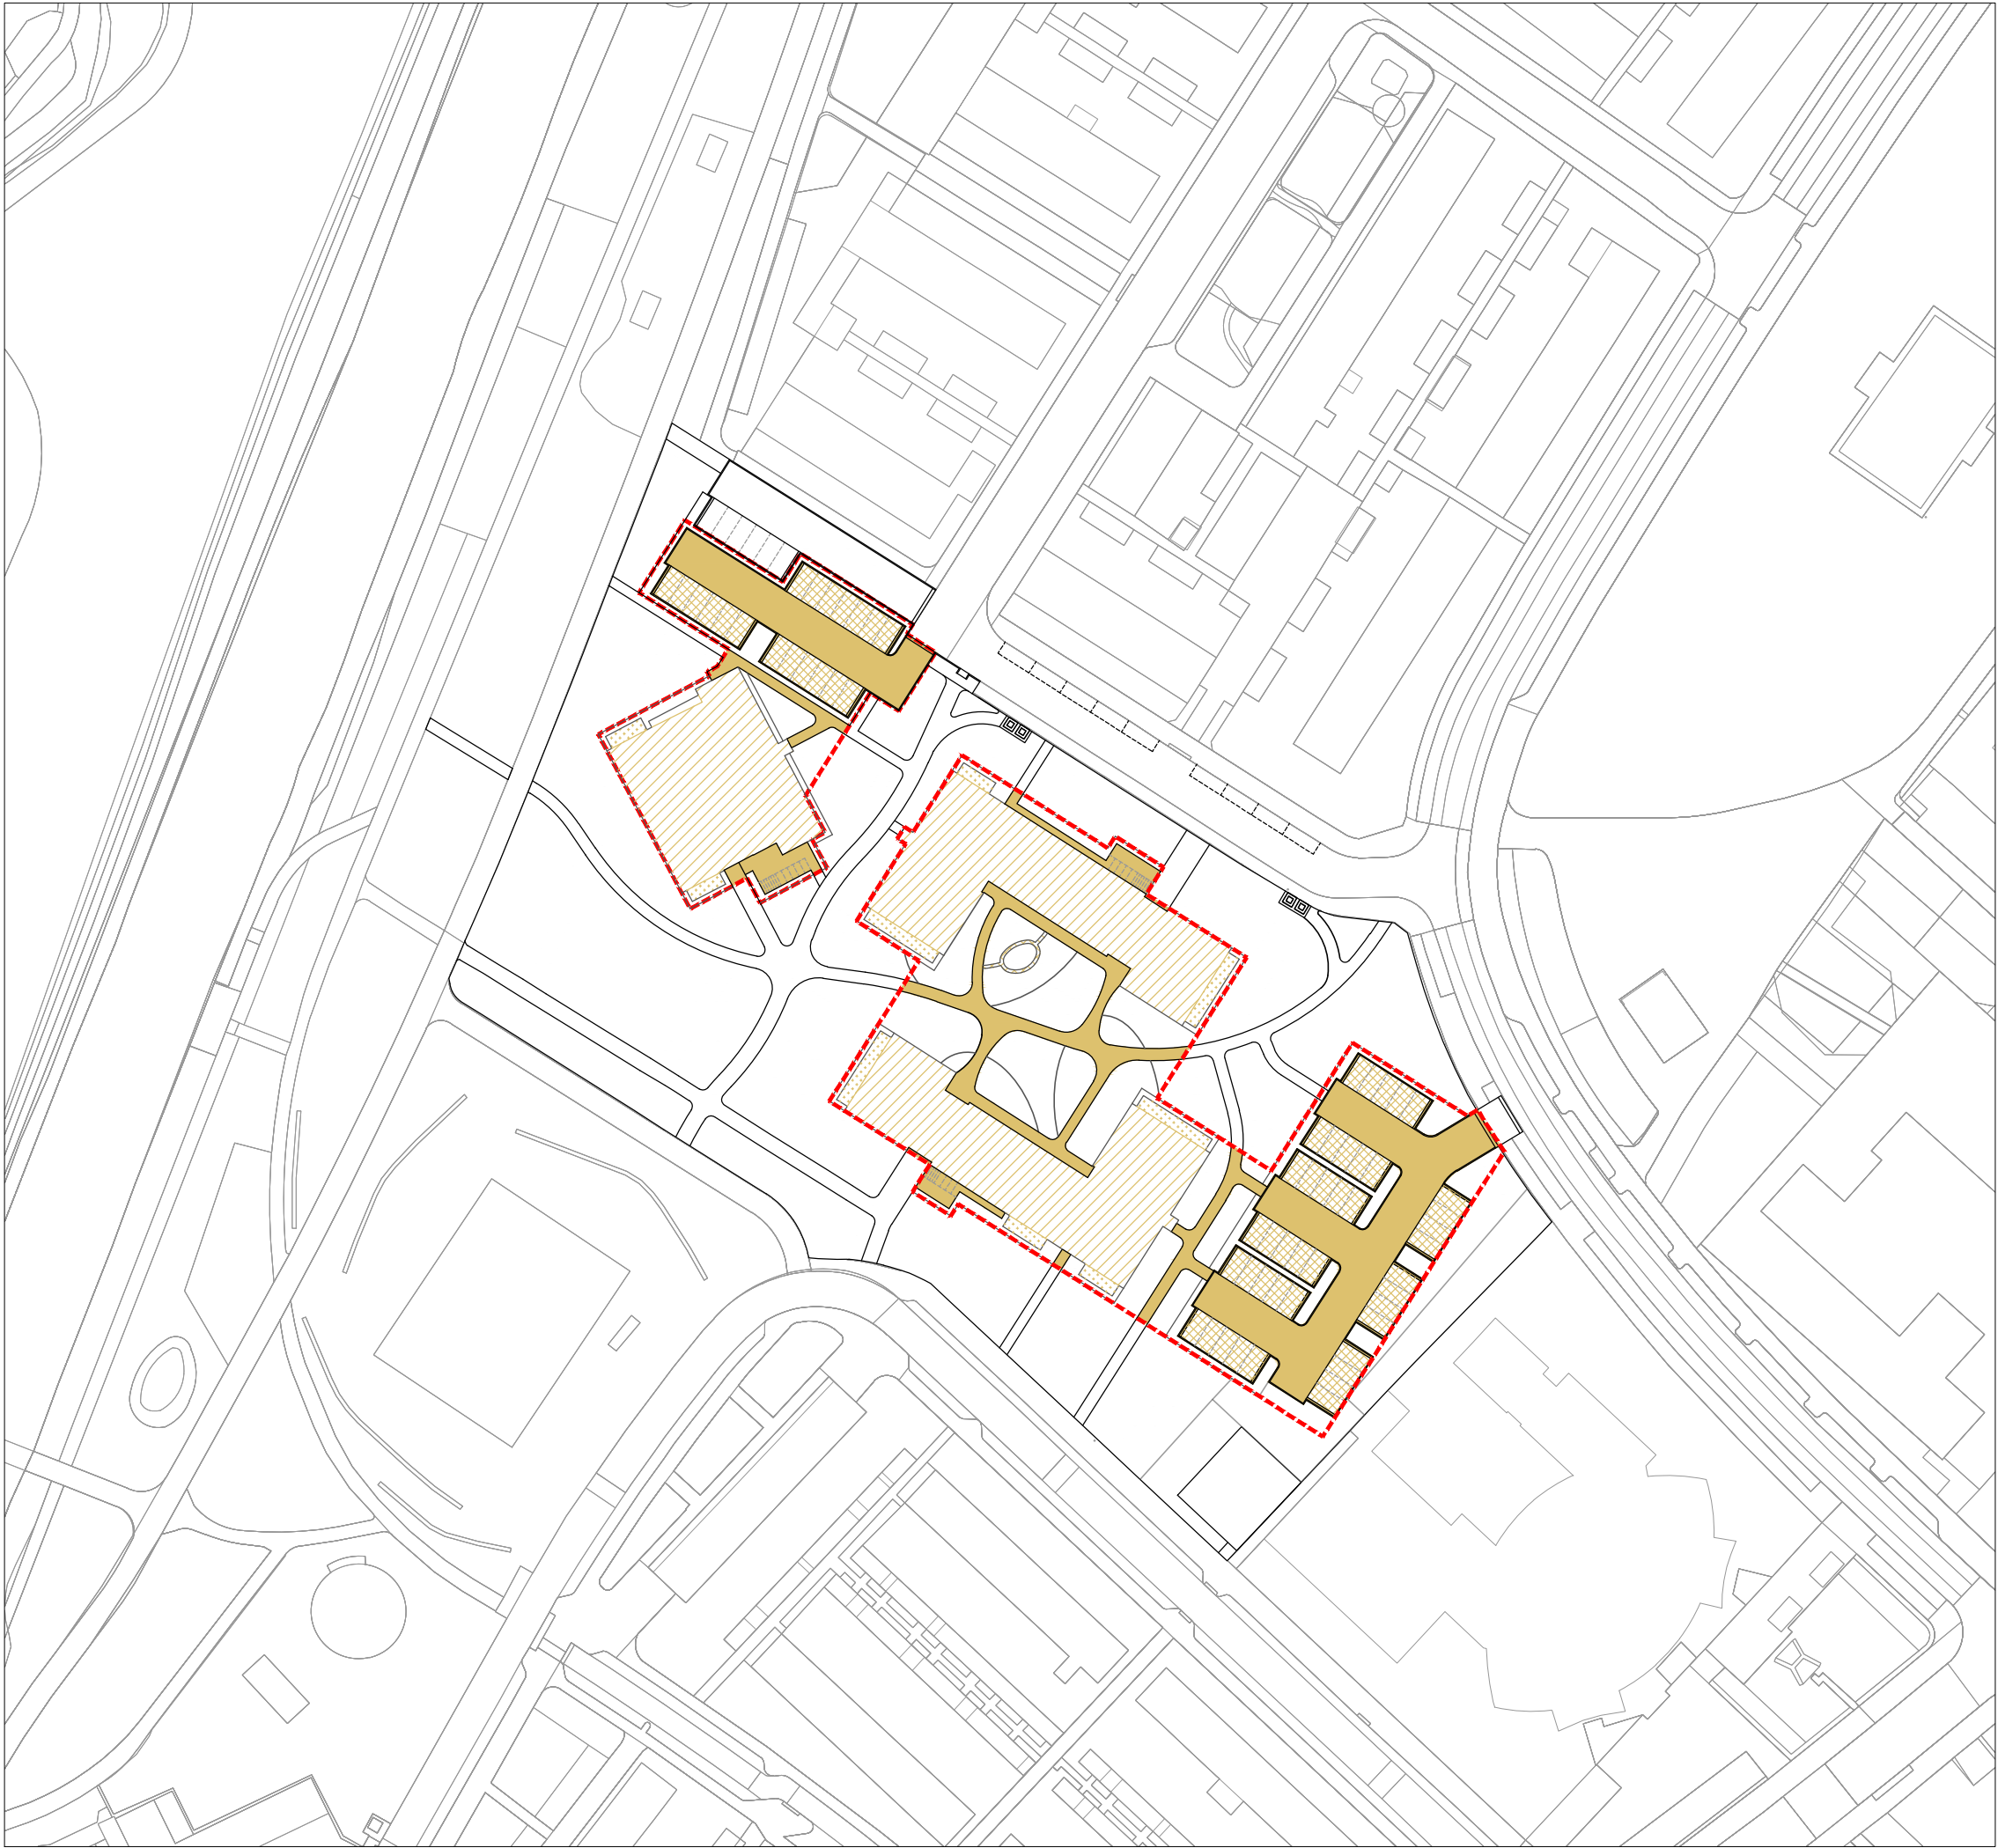

Projectnaam: Mascagnistraat - Eindhoven		
Onderwerp:	Verharding	
Schaal:	1:1000	
Formaat:	A3	
Datum:	27-07-2022	
Status:	VO	

**urban
synergy**

noordsingel 70b
3032 bg Rotterdam
www.urbansynergy.nl
info@urbansynergy.nl

Maten zijn in meters.
Aan deze tekening kunnen geen rechten worden ontleend. Urban Synergy is niet aansprakelijk als gevolg van onjuistheden of onvolledigheden in de aangeboden informatie.