

Kerngegevens van het project

Locatie (hart van het plangebied)	51.4367,5.4718
Oppervlak plangebied	1116 m²
Is er binnen het plangebied een gedeelte waarvan de inrichting of bebouwing ongewijzigd blijft?	nee
Is een deel van het plangebied na oplevering gemeentelijk openbaar terrein?	nee
Is het bouwwerk 30 m hoog of hoger?	nee
Maakt de ontwikkeling een (verdiepte) kelder?	nee
De ontwikkeling vindt plaats in een groenarme buurt van Eindhoven.	

Maatregelen

Grote tuinen bij woningen en/of (bedrijfs)panden	-
Kleine tuinen bij woningen en/of (bedrijfs)panden	-
Traditioneel dak	220 m²
Groen dak (>=60 mm waterberging per m²)	-
Groen dak (>=45 mm waterberging per m²)	600 m²
Groen dak (>=30 mm waterberging per m²)	-
Groen dak (<30 mm waterberging per m²)	-
Waterdak	-
Nieuw (particulier) groen	155 m²
Water met bergende functie	-
Gesloten- of elementenverharding	141 m²
Halfverharding of open bestrating	-
Geveloppervlak boven 30 m gezien vanuit het zuidwesten	-
Bovenstaande invulling van het plan resulteert in een (nog) te realiseren waterbergingsopgave van 1,2 m³	

Extra maatregelen

Extra substraatberging nieuw groen dak	-
Extra waterberging op maaiveld (wadi/sloot/verlaagd groen, geen parkeerterrein)	-
Extra waterberging in ondergrondse voorzieningen met leegloop op het gemeentelijk riool	-
Nieuwe boom (min. 6 m³ ondergrondse groeiruimte per boom)	2 stuks
Faunavoorziening	-
Groene gevel	20 m²
Regenton	0 stuks

Met de genomen extra maatregelen is de waterbergingsopgave tot -0,7 m³ teruggebracht en wordt aan de opgave voldaan.

Aangemaakt op 9-5-2022 / Rekentoolversie 2.2

[Deze planeigenschappen opnieuw invoeren in de rekentool](#)

Bij het indienen van de omgevingsvergunningsaanvraag dient ten minste op tekening te worden aangegeven:

- Algemeen:
- Oppervlakte verdeling plangebied (daken/wegen/tuinen e.d.) zoals benoemd in de rekentool.
 - Leidingplan van het plangebied/perceel met de gebruikte diameters, aanlegdiepten en waterbergende voorzieningen

Bij een regenwaterhergebruiktank

- Uitwerking van het regenwatersysteem binnen de woning

Bij een groendak

- Situering van groendak (op schaal) en het totale oppervlak (in m²)
- Netto inhoud van de voorziening
- Dwarsdoorsnede opbouw incl. waterbergend vermogen (liter water per m²)
- Overloopvoorziening
- Indien noodzakelijk: Begrenzer dakafvoer


Bij een bovengrondse voorziening

- Situering van de voorziening op het perceel (op schaal) en het totale oppervlak (in m²)
- Netto inhoud van de voorziening (in m³)
- Bodemdiepte van de voorziening
- Toevoerleiding tot de voorziening
- Overloopvoorziening (bovenin)
- Indien noodzakelijk: grondverbetering voor infiltratie
- Eventuele (vertraagde) afvoer naar open water of rioelstelsel

Bij een ondergrondse voorziening

- Situering van de voorziening op het perceel (op schaal) en het totale oppervlak (in m²)
- Netto inhoud van de voorziening (in m³)
- Diepteligging van de voorziening
- Toevoerleiding tot de voorziening
- Overloopvoorziening (bovenin)
- Zandvang
- Bladvangers
- Indien noodzakelijk: grondverbetering voor infiltratie
- Eventuele (vertraagde) afvoer naar rioelstelsel

Hieronder zijn praktische voorbeelden van mogelijke oplossingen toegevoegd.
Deze bevatten belangrijke aandachtspunten en nuttige tips.
Pas ze aan voor je eigen plan en voeg ze bij de aanvraag.

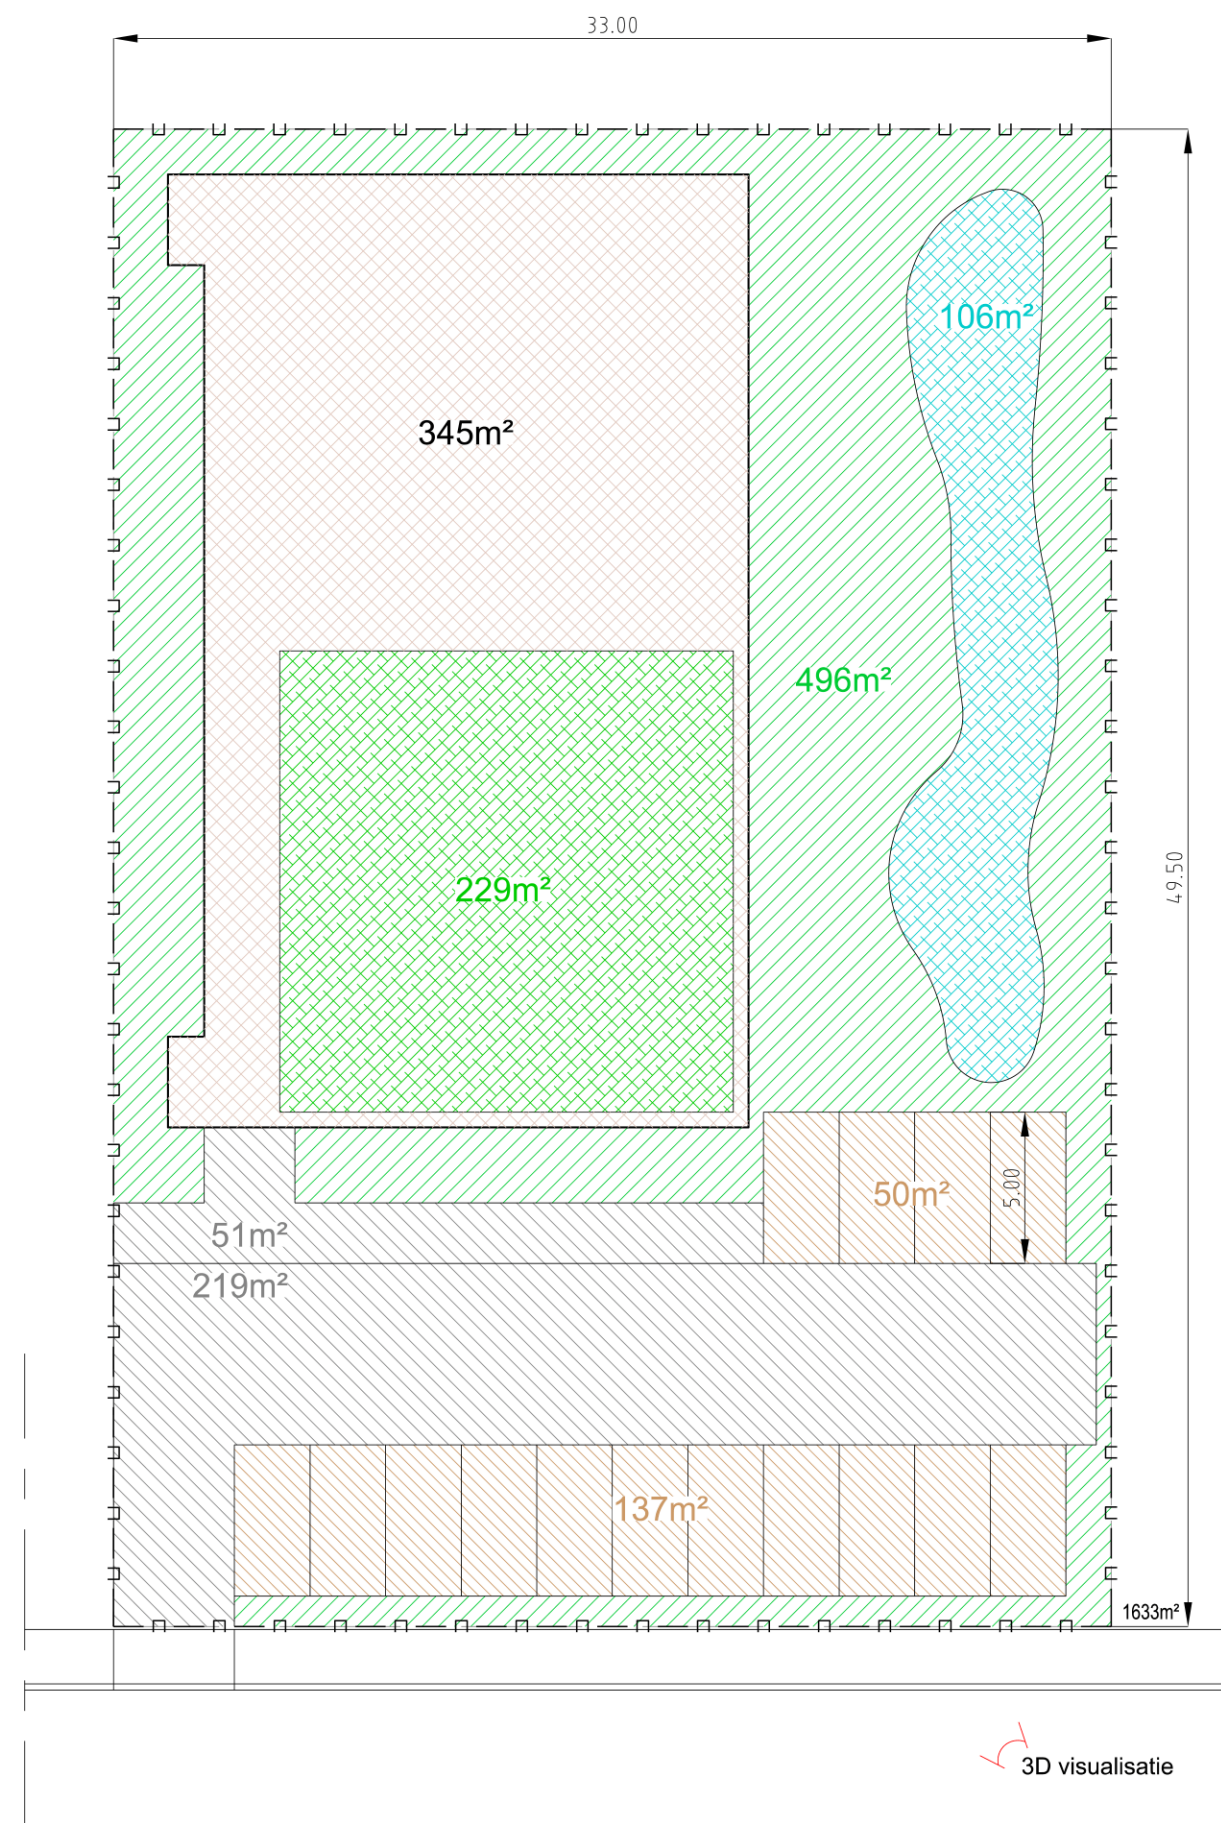

Bovenaanzicht: plangebied met verdeling oppervlakken


Legenda Oppervlakteverdeling


TUIN	Grote tuinen bij woningen en/of (bedrijfs)panden		m²
	Kleine tuinen bij woningen en/of (bedrijfs)panden		m²
DAK	Traditioneel dak		345 m²
	Groen dak(>= 60 mm waterberging per m²)		229 m²
	Groen dak(> 45 mm waterberging per m²)		m²
	Groen dak(>= 30 mm waterberging per m²)		m²
	Groen dak(< 30 mm waterberging per m²)		m²
	Waterdak		m²
GROEN	Nieuw (particulier) groen		496 m²
OVERIG	Water met bergende functie		106 m²
	Gesloten of open bestrating		270 m²
	Halfverharding		187 m²
TOTAAL			1633 m²



EINDHOVEN

Oppervlakteverdeling plangebied (voorbeeld)
Werk deze uit voor je eigen plan en voeg toe aan de aanvraag

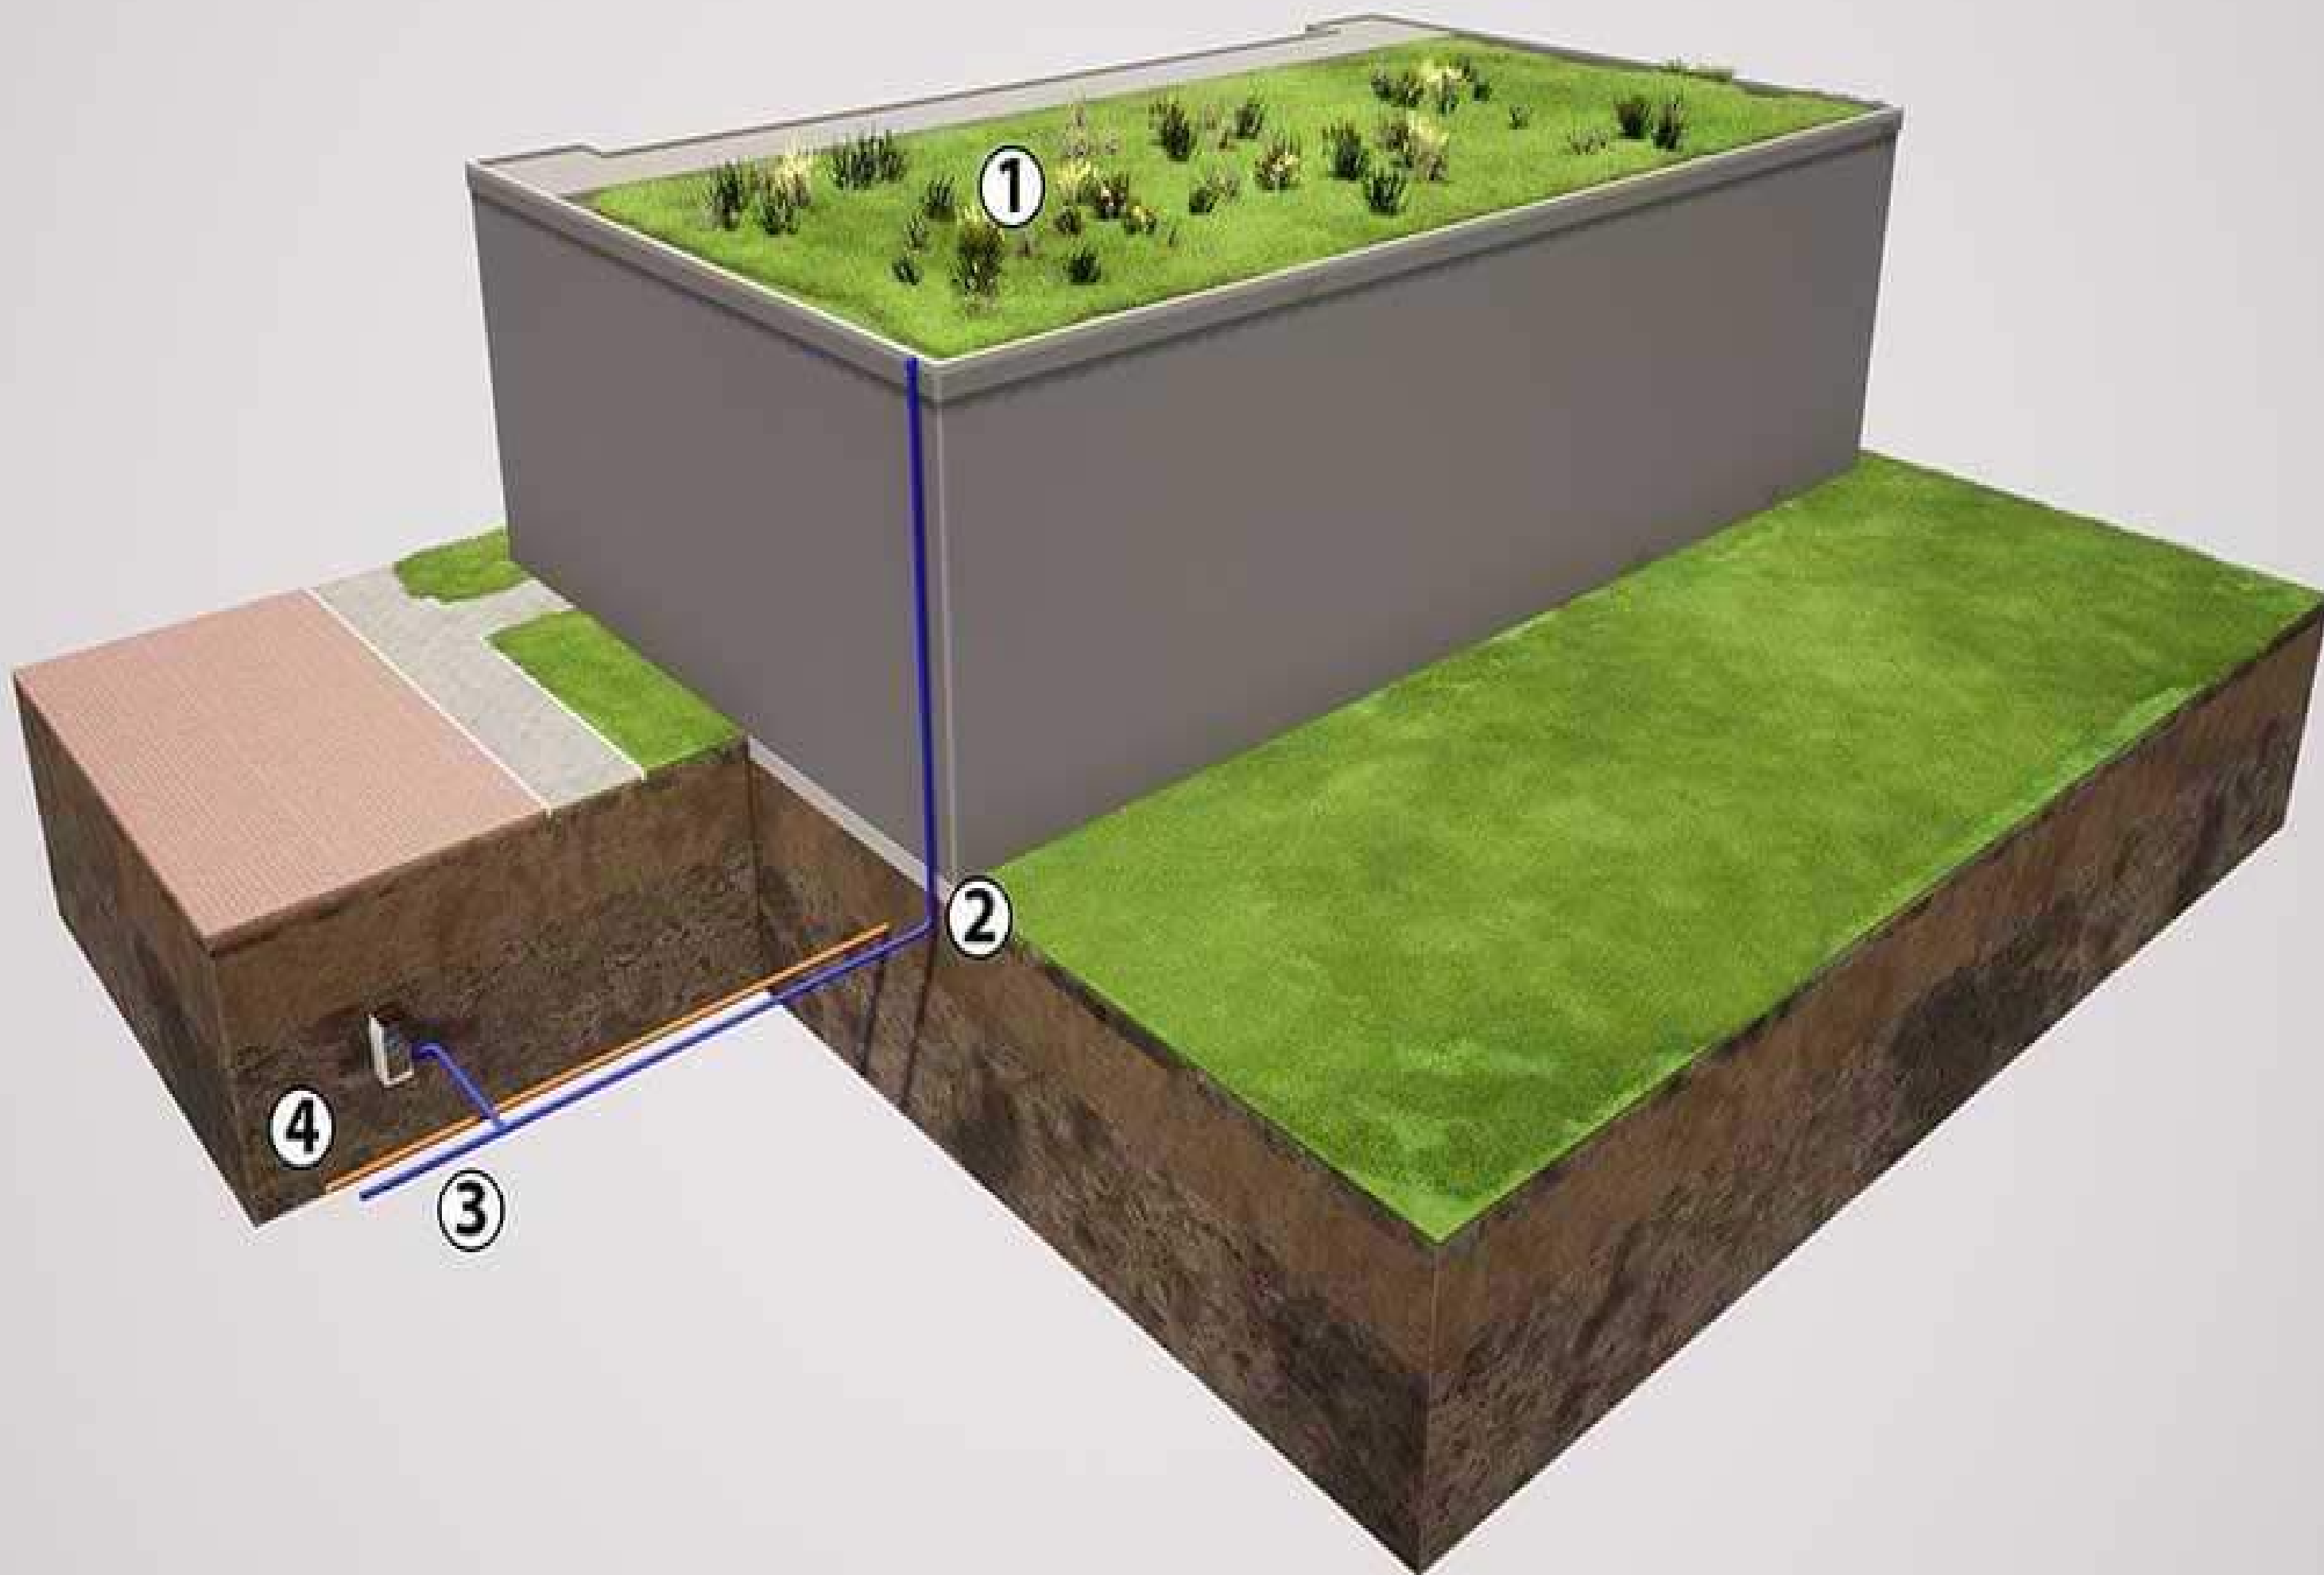


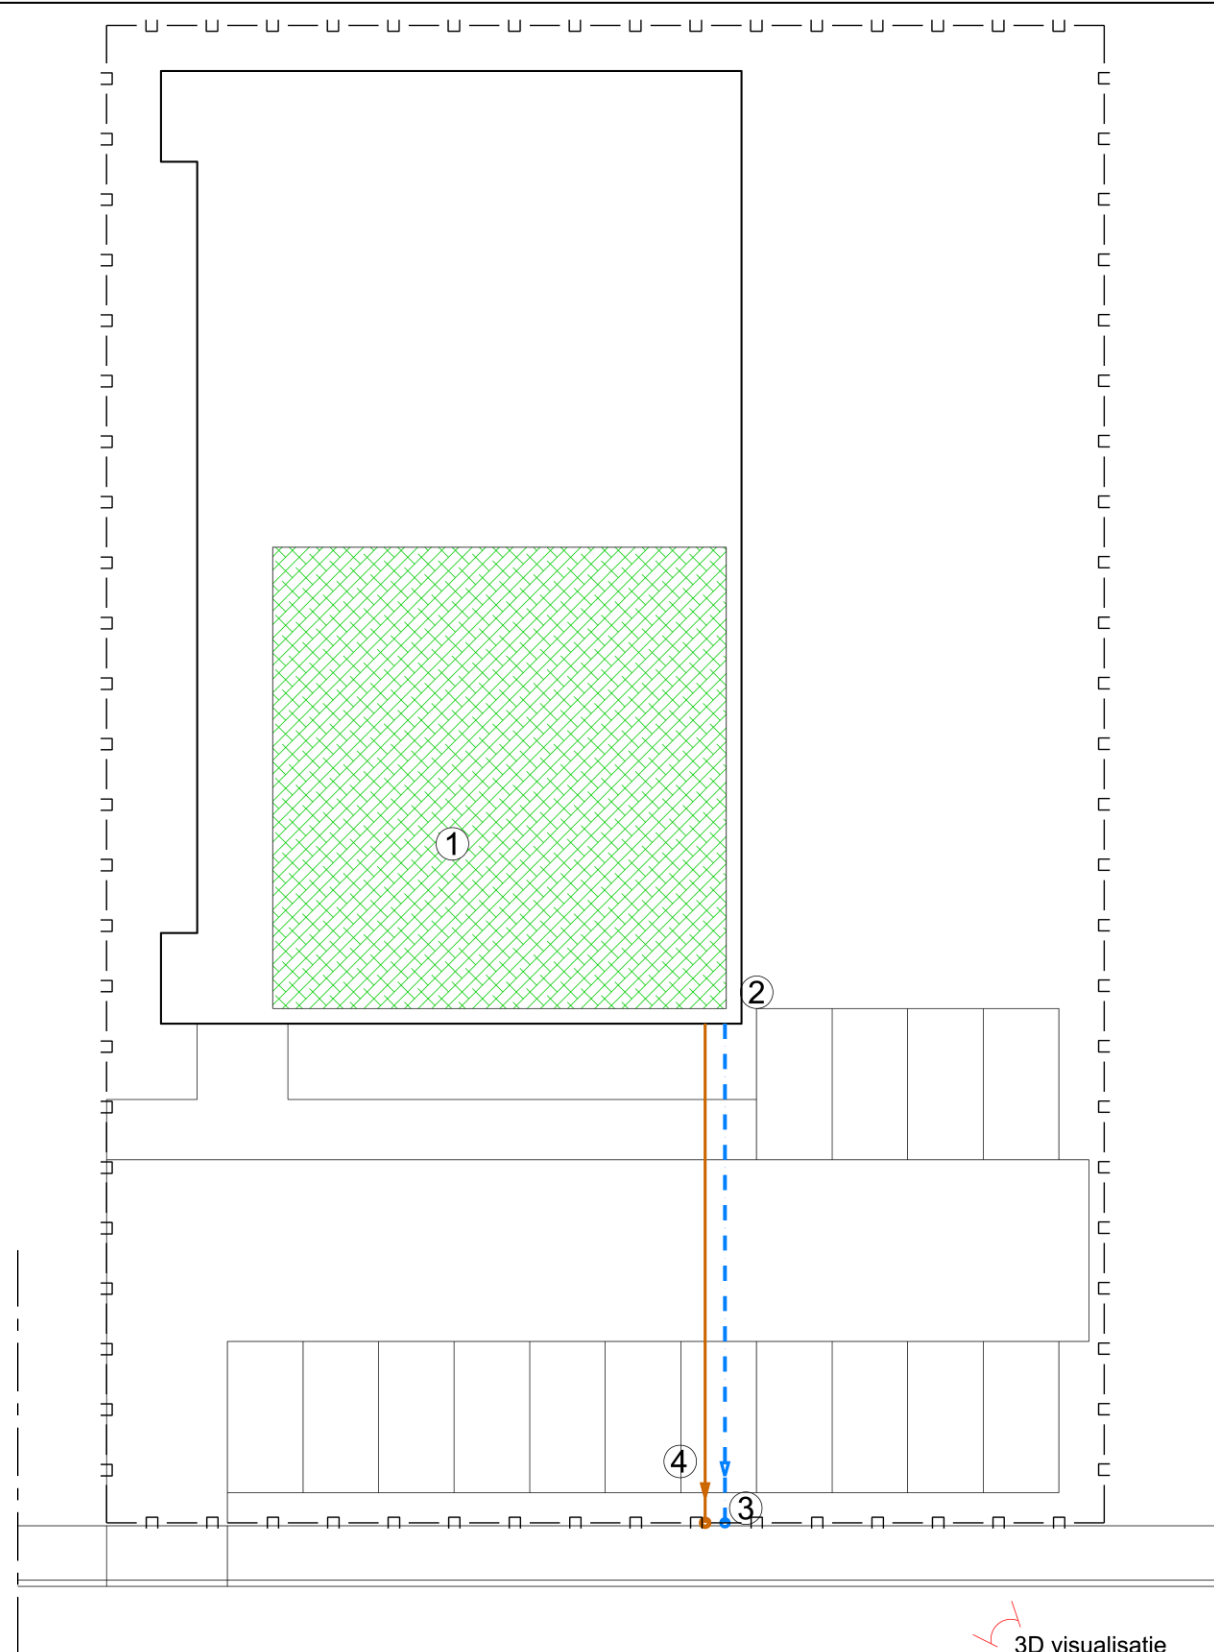

Bovenaanzicht: Leidingenplan tot erfgrans openbare ruimte

Legenda Leidingenplan

- □ — Eigendomsgrens
- Bebouwing
- Verhardingen
- - - - - Hemelwaterleiding: van overloop voorziening tot erfgrans openbare ruimte
- Vuilwaterleiding: tot erfgrans openbare ruimte
- Waterberging door middel van groen dak

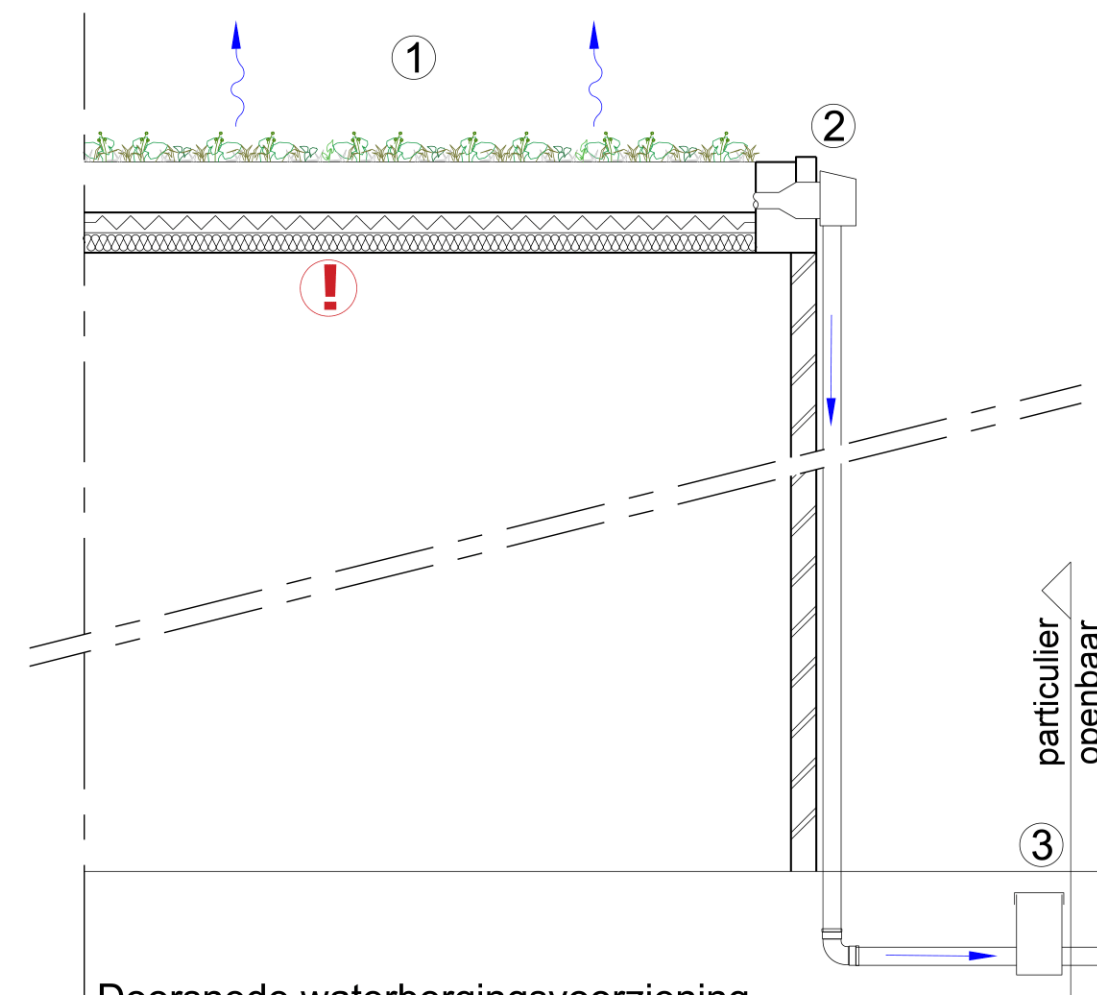

Doorsnede waterbergingsvoorziening en afvoer groen dak tot erfgrans openbare ruimte

Door initiatiefnemer aan te geven onderdelen:

- ① Waterberging door middel van groen dak - oppervlakte (m^2), bergingscapaciteit (m^3) en principe detail laagopbouw
- ② Overloop/leegloopvoorziening groen dak - zie principe details groen dak (volgende pagina)
- ③ Aansluiting overloopleiding hemelwater op openbare ruimte - locatie, diameter (mm) en diepteligging (m)
- ④ Aansluiting vuilwaterafvoer op openbare ruimte - locatie, diameter (mm) en diepteligging (m)


! Tips:

- Zie erop toe dat het groendak ook wordt meegenomen bij de constructieberekening door de constructeur
- Zonnepanelen en een groen dak kunnen prima gecombineerd worden. De panelen geven dan zelfs een hoger rendement
- Houd rekening met de aansluitregels, check hiervoor <https://www.eindhoven.nl/bouwen/grond-en-vastgoed/riolering-aansluiting>
- Diepte ligging bij voorkeur aangeven in hoogte meters t.o.v. N.A.P.
- Pas inheemse beplanting toe om de biodiversiteit te vergroten
- Groene daken groter of gelijk aan $150 m^2$ dienen hun hemelwaterafvoer te vertragen (zie volgende pagina)




EINDHOVEN

Leidingenplan plangebied met groen dak (voorbeeld)
Bovenaanzicht en principe doorsnede
Werk deze uit voor je eigen plan en voeg toe aan de aanvraag

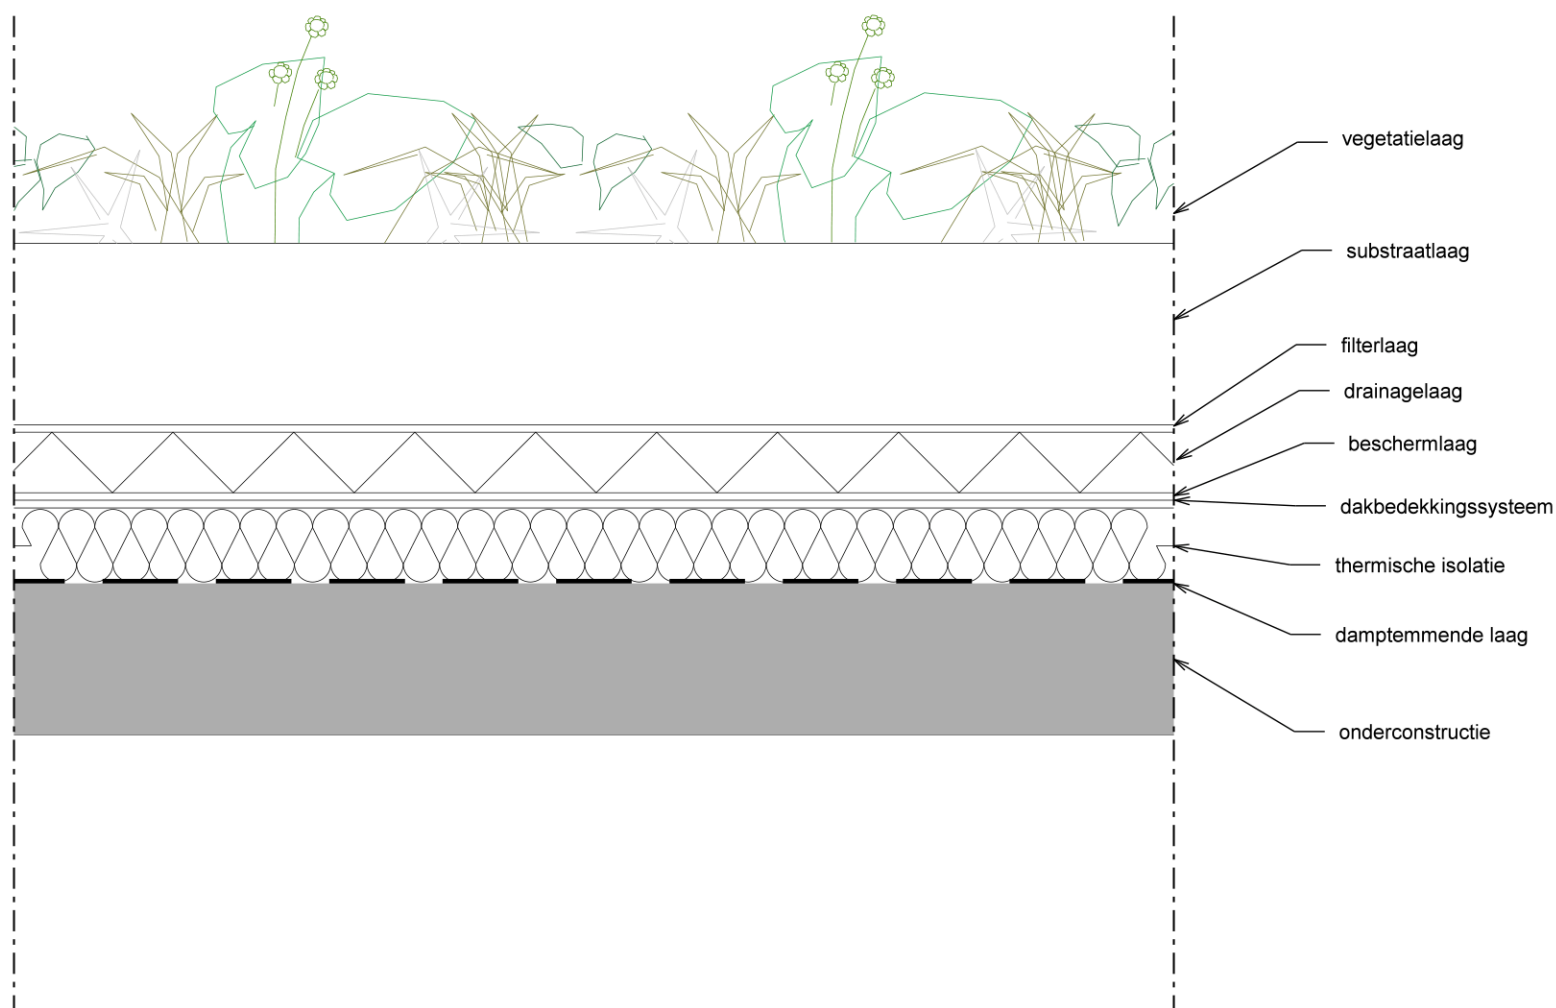


Principedetail: Laagopbouw groen dak

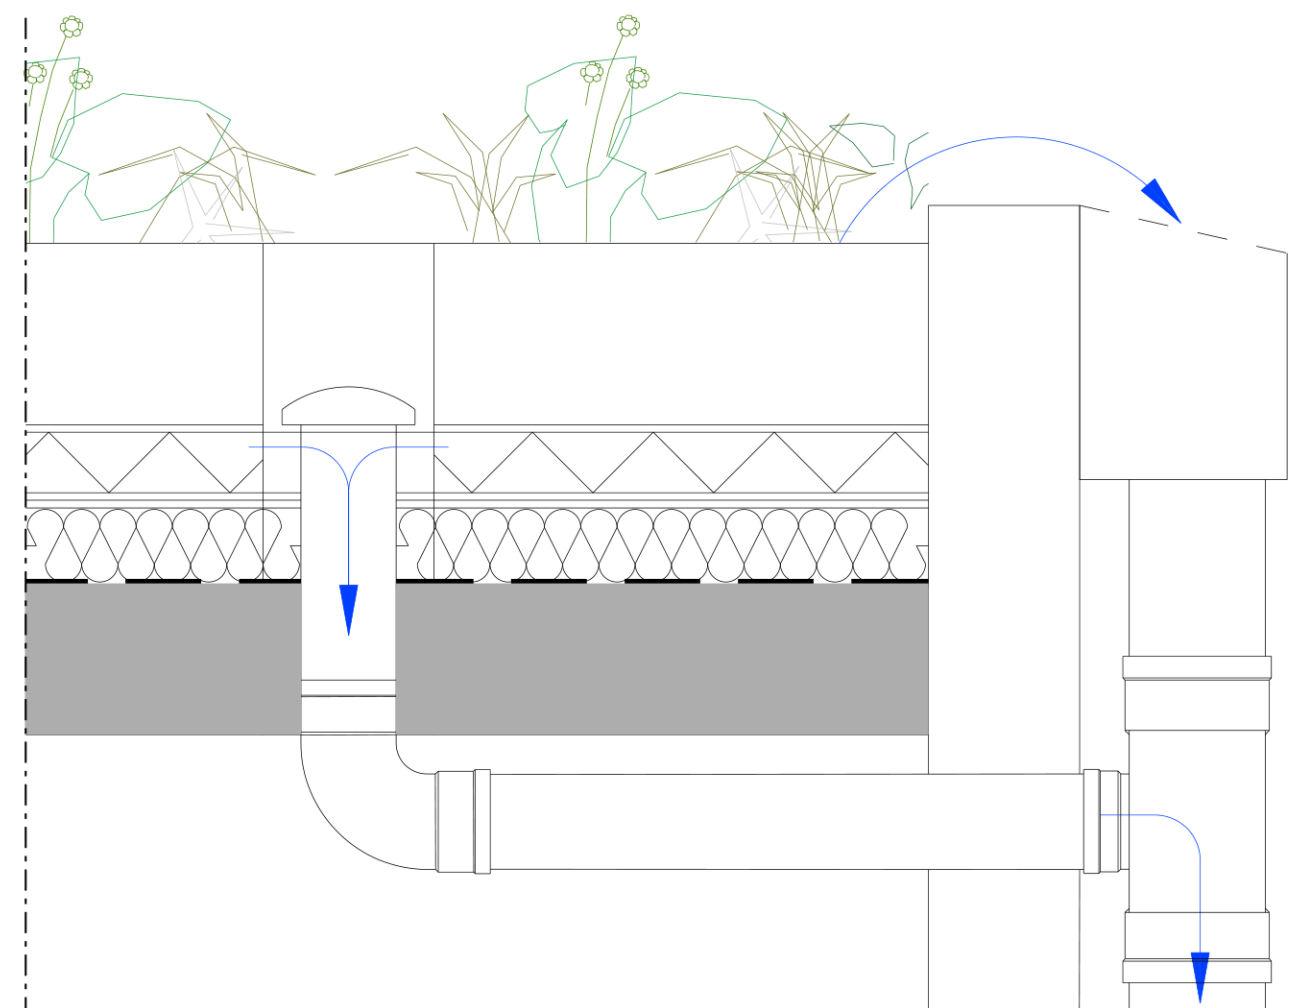


Principedetail: Vertraagde leegloop groen dak
Andere vertragende varianten zijn ook mogelijk

Voorkeursvariant indien:
- Het één woning/pand/perceel betreft

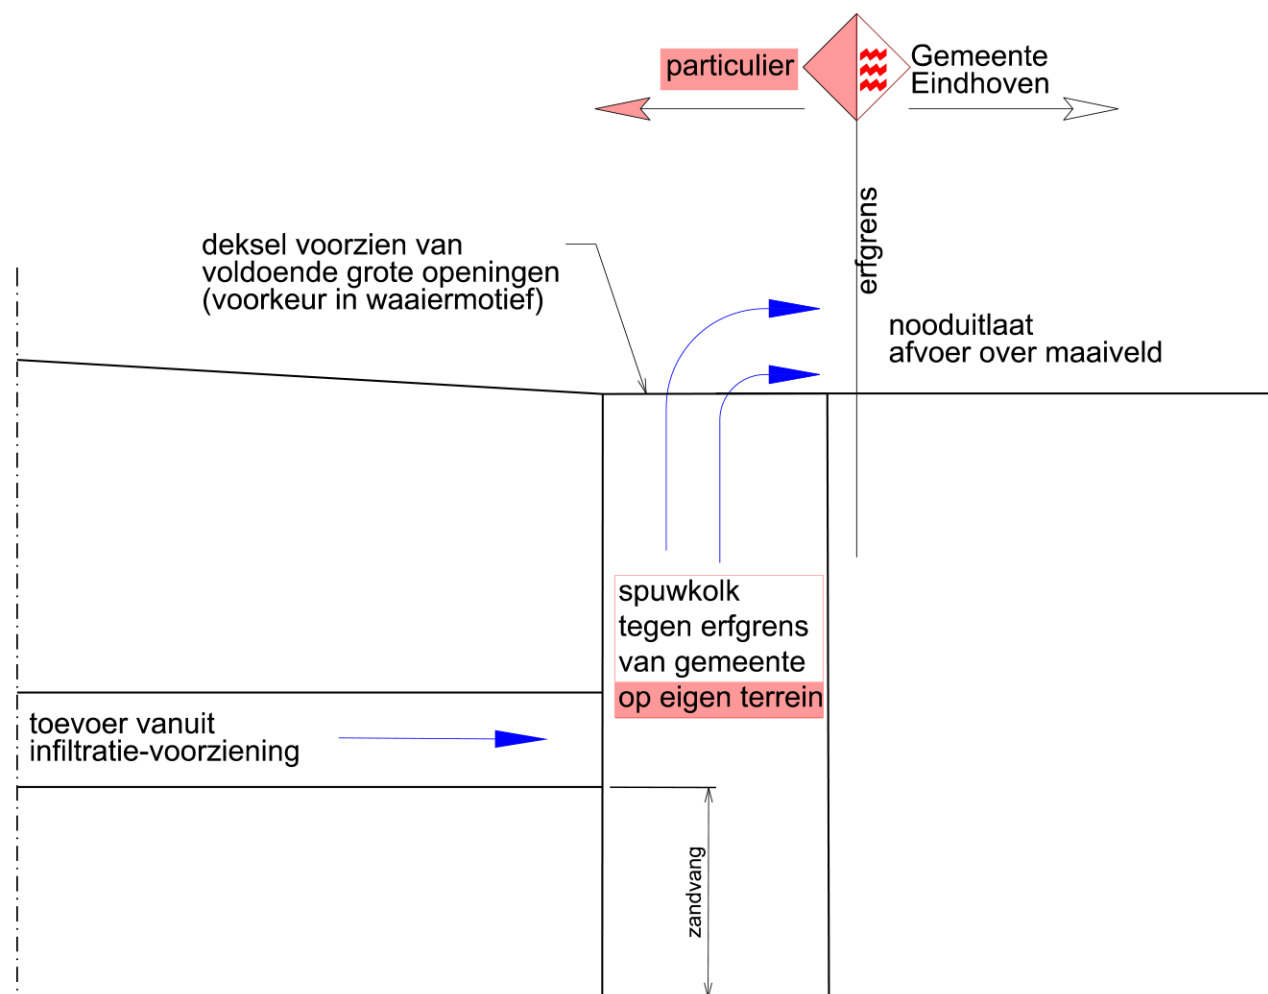

Principedetail bovengrondse aansluiting (HWA)
afvoer over maaiveld
(Voorkeursvariant)

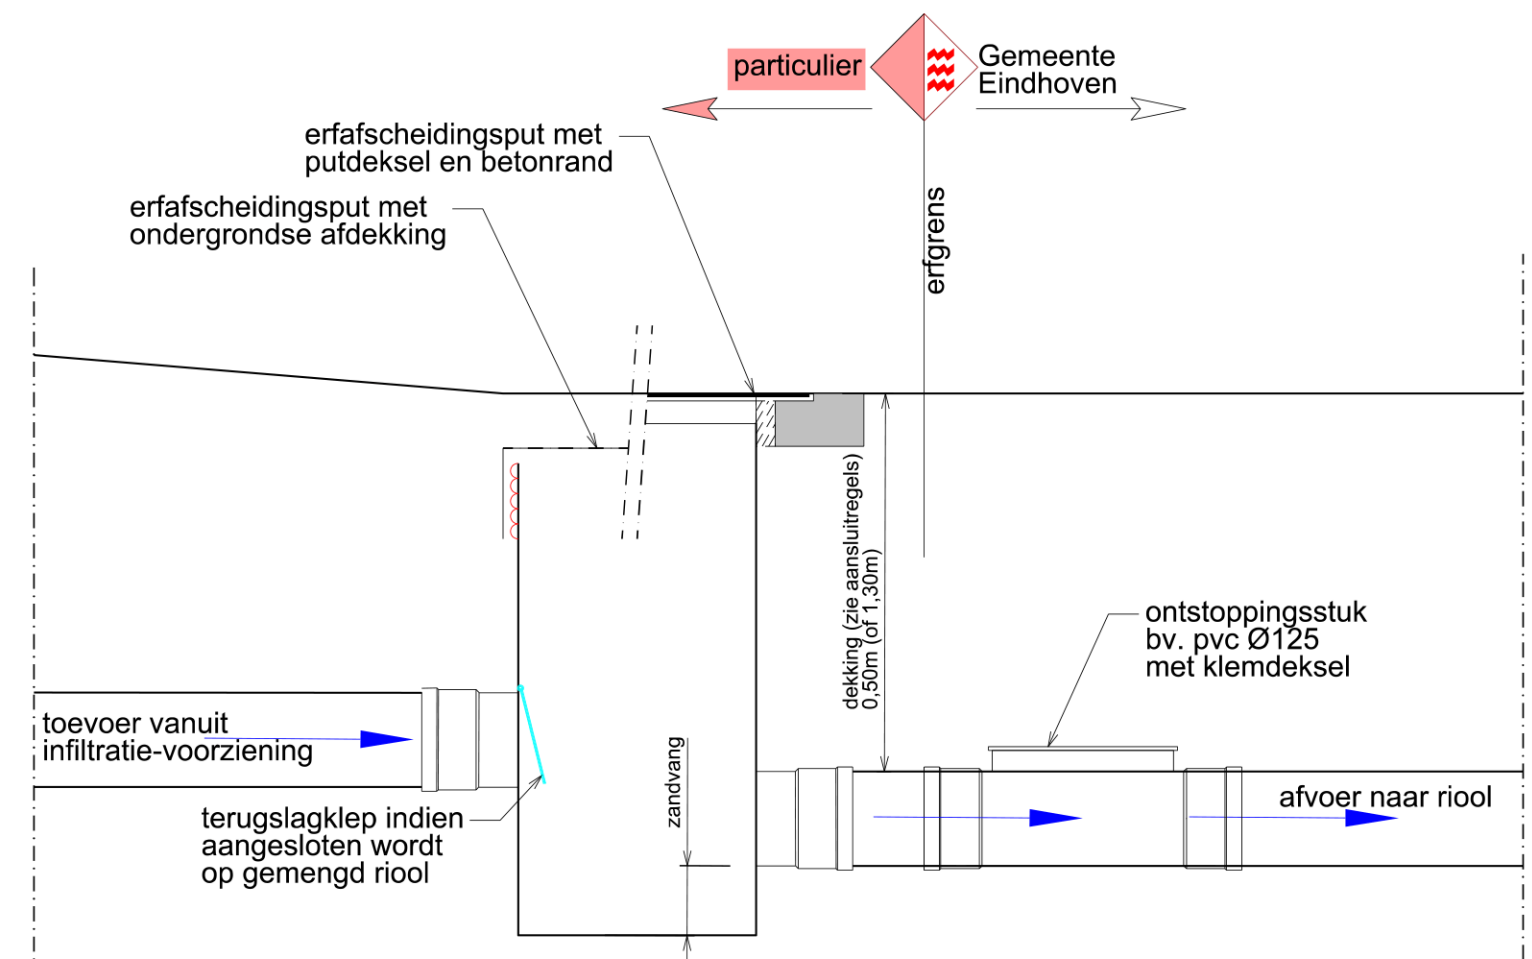

Principedetail ondergrondse aansluiting (HWA)

Aandachtspunten:



- Houdt rekening met de aansluitregels, check hiervoor <https://www.eindhoven.nl/bouwen/grond-en-vastgoed/riolering-aansluiting>
- Diepte ligging aangeven in hoogte meters t.o.v. N.A.P.
- Voorziening incl. spuwkolk dienen vorstbestendig te zijn
- Uitneembare zandvang vergemakkelijkt het beheer; zijnde minimaal halfjaarlijks ledigen t.b.v. functioneren
- Niet afwateren over ander erf grenzen dan met gemeente



EINDHOVEN

Principedetails aansluiting openbare ruimte / erfgrens (1 pand)
Werk deze uit voor je eigen plan en voeg toe aan de aanvraag

