
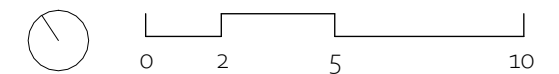


Kop Edisonstraat, Eindhoven

TERREIN			
groentegels	ca. 120m ²	30%	39m ²
tuinen	ca. 82m ²	100%	82m ²
bestrating	ca. 210m ²		

totaal	419m²
gevraagd: 8m² * 47 woningen =	376m²

- * hoek buiten perceel meegerekend in plangebied
- * aanname dakranden niet meegeteld in oppervlaktes
- * groentegels indicatief
- * gevelkaders oostgevel niet meegerekend

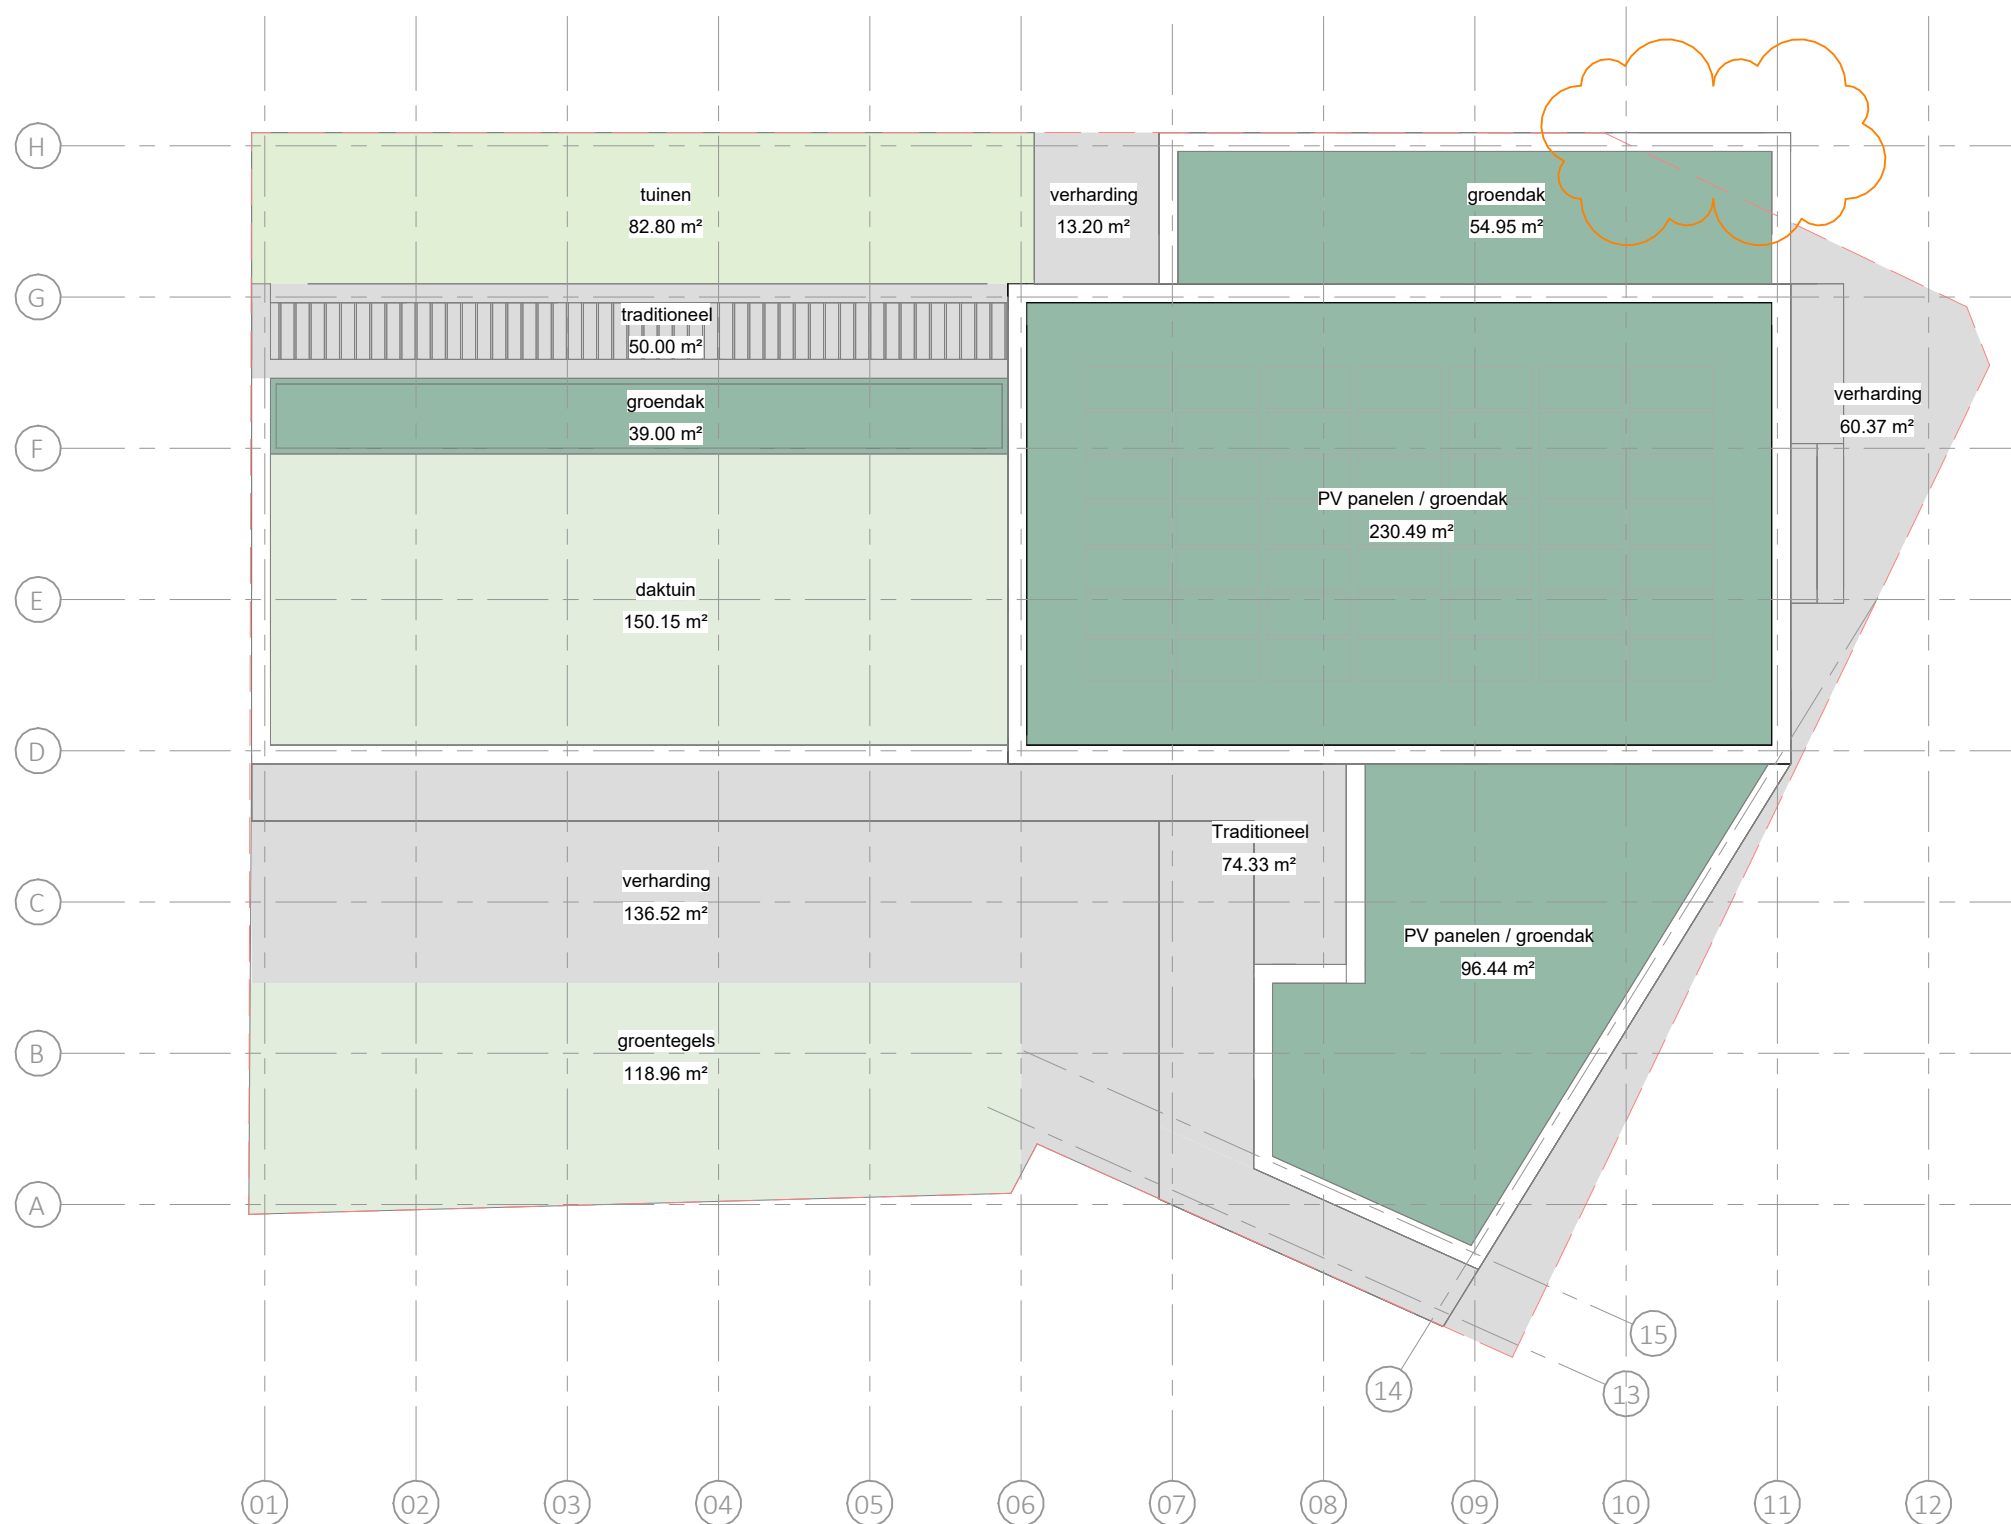

NIET METEN VANAF TEKENING
MATEN CONSTRUCTIE VOLGENS OPGAVE CONSTRUCTEUR

- groenplan -

tarra

Kop Edisonstraat, Eindhoven

SO | 00.10

onderwerp:	groenplan	Postelstraat 60
schaal:	1:200	NL 5211 EB
datum:	CONCEPT	's Hertogenbosch
gewijzigd:	-	TEL +31 [0] 73 6841448
getekend:	HH	E-MAIL info@tarra.nl
formaat:	A3	HTTP://www.tarra.nl