

- ### AANDUIDINGEN
- grens van het bestemmingsplan (plangebied)
 - bouwvlakken (zie hieronder)
 - te bebouwen erven
 - maximale bouwhoogte in meters
maximum bebouwingspercentage
 - rijksmonument/gemeentelijk monument
 - geluidwerende voorziening
 - geluidzone industrie (50dB(A))
 - hoogspanningsleiding (150Kv)
 - monumentale/waardevolle boom
 - (ah) autohandel toegestaan
 - (a) ateliers toegestaan
 - (av) aanlegvergunning
 - wijzigingsbevoegdheid
goedkeuring onthouden voor wat betreft de wijzigingsbevoegdheid van artikel 25, lid 25.5 sub II
 - grootschalige basis kaart Eindhoven

- ### BESTEMMINGEN
- W Woondoeleinden
 - Ww woonwagenterrein
 - Gb Garageboxen
 - B-I Bedrijfsdoeleinden I
 - B-II Bedrijfsdoeleinden II
 - B-III Bedrijfsdoeleinden III
 - Dh Detailhandel
 - H Horecadoeleinden
 - M Maatschappelijke doeleinden
 - S Sportdoeleinden
 - Re Recreative doeleinden
 - C Centrumdoeleinden
 - Gd Gemengde doeleinden
 - K Kantoren
 - K-I Kantoren I
 - Dv Dienstverlening
 - Pb Prostitutiebedrijven
 - V Verkeersdoeleinden
 - Vv Verkeers- en verblijfsdoeleinden
 - R Railverkeersdoeleinden
 - Vvm Verkooppunt voor motorbrandstoffen
 - Nd Nutdoeleinden
 - G Groenvoorzieningen
 - Bp Begraafplaats
 - Bo Bos
 - A Agrarisch gebied
 - Vt Volkstuinen
 - Wa Water
 - Leidingen
 - Archeologisch verwachtingsgebied
 - Historisch groen

gemeente Eindhoven
 Dienst Stedelijke Ontwikkeling en Beheer
 Sector Strategie - Taskforce Actualisatie Bestemmingsplannen

Bestemmingsplan Tongelre buiten de Ring 2005
Plankaart

blad : 1 van 4	terinzagelegging : 05/01/2006 t/m 15/02/2006	tekeningsbestand: 76508_3A_Tongel_bdr.dgn
schaal : 1:1500	terinzagelegging ontwerp : 14 jan. 2007 t/m 14 feb. 2007	centraal archiefnummer: 76508
datum : augustus 2007	vastgesteld : 04 december 2007	
getekend : EOU/PS	besluit G.L.S. : 07 juli 2008	



overzicht bladindeling

- AANDUIDINGEN**
- grens van het bestemmingsplan (plangebied)
 - bouwvlakken (zie hieronder)
 - te bebouwen erven
 - maximale bouwhoogte in meters
maximum bebouwingspercentage
 - rijksmonument/gemeentelijk monument
 - geluidwerende voorziening
 - geluidzone industrie (50dB(A))
 - hoogspanningsleiding (150Kv)
 - monumentale/waardevolle boom
 - (ah) autohandel toegestaan
 - (a) ateliers toegestaan
 - (av) aanlegvergunning
 - wijzigingsbevoegdheid
goedkeuring onthouden voor wat betreft de wijzigingsbevoegdheid van artikel 25, lid 25.5 sub II
 - grootschalige basis kaart Eindhoven

- BESTEMMINGEN**
- W Woondoeleinden
 - Ww Woonwagenterrein
 - Gb Garageboxen
 - B-I Bedrijfsdoeleinden I
 - B-II Bedrijfsdoeleinden II
 - B-III Bedrijfsdoeleinden III
 - Dh Detailhandel
 - H Horecadoeleinden
 - M Maatschappelijke doeleinden
 - S Sportdoeleinden
 - Re Recreative doeleinden
 - C Centrumdoeleinden
 - Gd Gemengde doeleinden
 - K Kantoren
 - K-I Kantoren I
 - Dv Dienstverlening
 - Pb Prostitutiebedrijven
 - V Verkeersdoeleinden
 - Vv Verkeers- en verblijfsdoeleinden
 - R Railverkeersdoeleinden
 - Vvm Verkooppunt voor motorbrandstoffen
 - Nd Nutsdoeleinden
 - G Groenvoorzieningen
 - Bp Begraafplaats
 - Bo Bos
 - A Agrarisch gebied
 - Vt Volkstuinen
 - Wa Water
 - Leidingen
 - Archeologisch verwachtingsgebied
 - Historisch groen



gemeente Eindhoven
 Dienst Stedelijke Ontwikkeling en Beheer
 Sector Strategie - Taskforce Actualisatie Bestemmingsplannen


Bestemmingsplan Tongelre buiten de Ring 2005
 Plankaart

blad	: 2 van 4	terinzagelegging aanvang	: 05/01/2006 t/m 15/02/2006	tekeningbestand:	76508_3A_Tongel_bdr.dgn
schaal	: 1:1500	terinzagelegging ontwerp	: 14 jan. 2007 t/m 14 feb. 2007	centraal archiefnummer:	76508
datum	: augustus 2007	vastgesteld	: 04 december 2007		
getekend	: EOP/PS	besluit G.S.	: 07 juli 2008		



- ### AANDUIDINGEN
- grens van het bestemmingsplan (plangebied)
 - bouwvlakken (zie hieronder)
 - te bebouwen erven
 - maximale bouwhoogte in meters
maximum bebouwingspercentage
 - rijksmonument/gemeentelijk monument
 - geluidwerende voorziening
 - geluidzone industrie (50dB(A))
 - hoogspanningsleiding (150Kv)
 - monumentale/waardevolle boom
 - (ah) autohandel toegestaan
 - (a) ateliers toegestaan
 - (av) aanlegvergunning
 - wijzigingsbevoegdheid
goedkeuring onthouden voor wat betreft de wijzigingsbevoegdheid van artikel 25, lid 25.5 sub II
 - grootschalige basis kaart Eindhoven

- ### BESTEMMINGEN
- W Woondoeleinden
 - Ww Woonwagenterrein
 - Gb Garageboxen
 - B-I Bedrijfsdoeleinden I
 - B-II Bedrijfsdoeleinden II
 - B-III Bedrijfsdoeleinden III
 - Dh Detailhandel
 - H Horecadoeleinden
 - M Maatschappelijke doeleinden
 - S Sportdoeleinden
 - Re Recreative doeleinden
 - C Centrumdoeleinden
 - Gd Gemengde doeleinden
 - K Kantoren
 - K-I Kantoren I
 - Dv Dienstverlening
 - Pb Prostitutiebedrijven
 - V Verkeersdoeleinden
 - Vv Verkeers- en verblijfsdoeleinden
 - R Railverkeersdoeleinden
 - Vvm Verkooppunt voor motorbrandstoffen
 - Nd Nutsdoeleinden
 - G Groenvoorzieningen
 - Bp Begraafplaats
 - Bo Bos
 - A Agrarisch gebied
 - Vt Volkstuinen
 - Wa Water
 - Leidings
 - Archeologisch verwachtingsgebied
 - Historisch groen

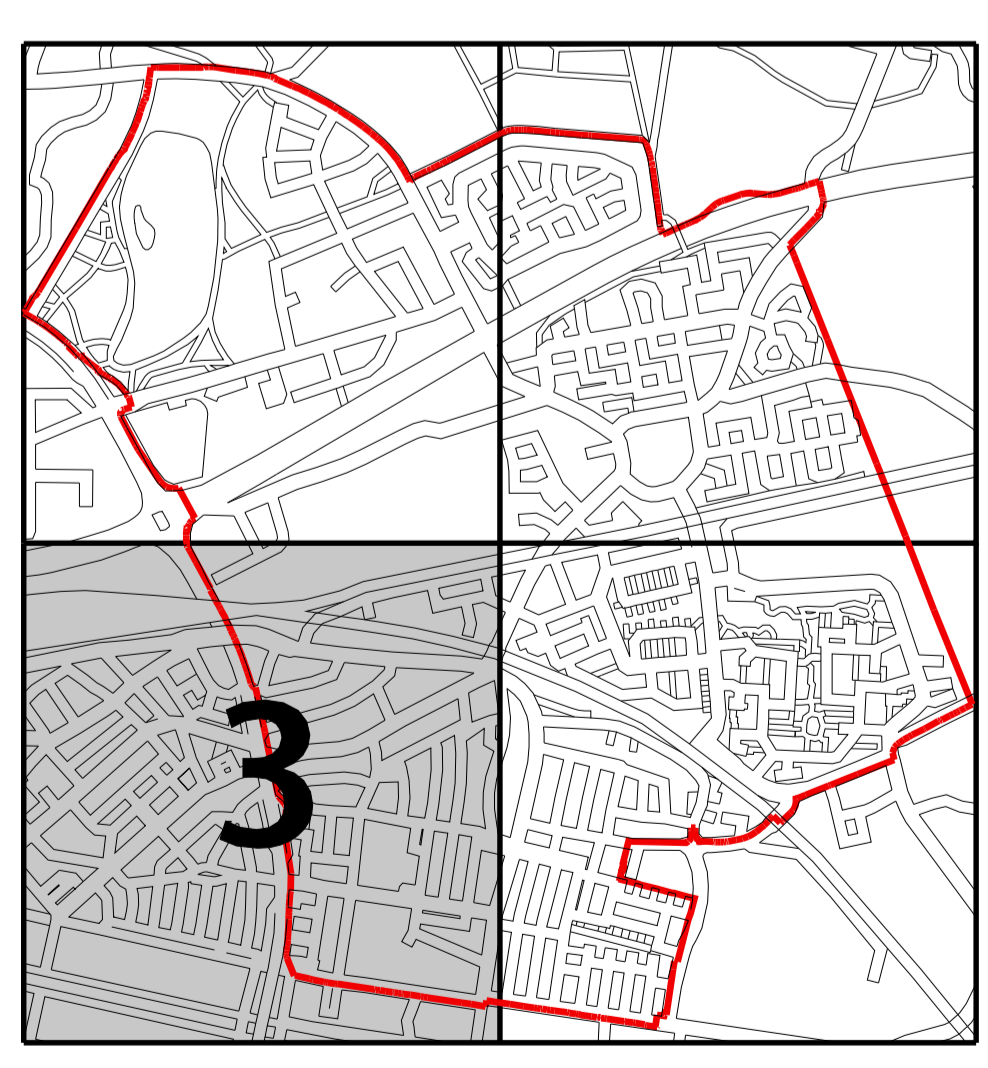

gemeente Eindhoven
 Dienst Stedelijke Ontwikkeling en Beheer
 Sector Strategie - Taskforce Actualisatie Bestemmingsplannen


Bestemmingsplan Tongelre buiten de Ring 2005
Plankaart

blad : 3 van 4	terinzagelegging voorstudieplan : 05/01/2006 t/m 15/02/2006	tekeningbestand: 76508_3A_Tongel_bdr.dgn
schaal : 1:1500	terinzagelegging ontwerp : 4 jan. 2007 t/m 14 feb. 2007	centraal archiefnummer: 76508
datum : augustus 2007	vastgesteld : 04 december 2007	
getekend : EG/PvB	besluit G.L.S. : 01 juli 2008	



- ### AANDUIDINGEN
- grens van het bestemmingsplan (plangebied)
 - bouwvlakken (zie hieronder)
 - te bebouwen erven
 - maximale bouwhoogte in meters
 - maximum bebouwingspercentage
 - rijksmonument/gemeentelijk monument
 - geluidwerende voorziening
 - geluidzone industrie (50dB(A))
 - hoogspanningsleiding (150Kv)
 - monumentale/waardevolle boom
 - autohandel toegestaan
 - ateliers toegestaan
 - aanlegvergunning
 - wijzigingsbevoegdheid
goedkeuring onthouden voor wat betreft de wijzigingsbevoegdheid van artikel 25, lid 25.5 sub ii
 - grootschalige basis kaart Eindhoven

- ### BESTEMMINGEN
- W Woondoeleinden
 - Ww Woonwagenterrein
 - Gb Garageboxen
 - B-I Bedrijfsdoeleinden I
 - B-II Bedrijfsdoeleinden II
 - B-III Bedrijfsdoeleinden III
 - Dh Detailhandel
 - H Horecadoeleinden
 - M Maatschappelijke doeleinden
 - S Sportdoeleinden
 - Re Recreative doeleinden
 - C Centrumdoeleinden
 - Gd Gemengde doeleinden
 - K Kantoren
 - K-I Kantoren I
 - Dv Dienstverlening
 - Pb Prostitutiebedrijven
 - V Verkeersdoeleinden
 - Vv Verkeers- en verblijfsdoeleinden
 - R Railverkeersdoeleinden
 - Vm Verkooppunt voor motorbrandstoffen
 - Nd Nutsdoeleinden
 - G Groenvoorzieningen
 - Bp Begraafplaats
 - Bo Bos
 - A Agrarisch gebied
 - Vt Volkstuinen
 - Wa Water
 - Leidingen
 - Archeologisch verwachtingsgebied
 - Historisch groen

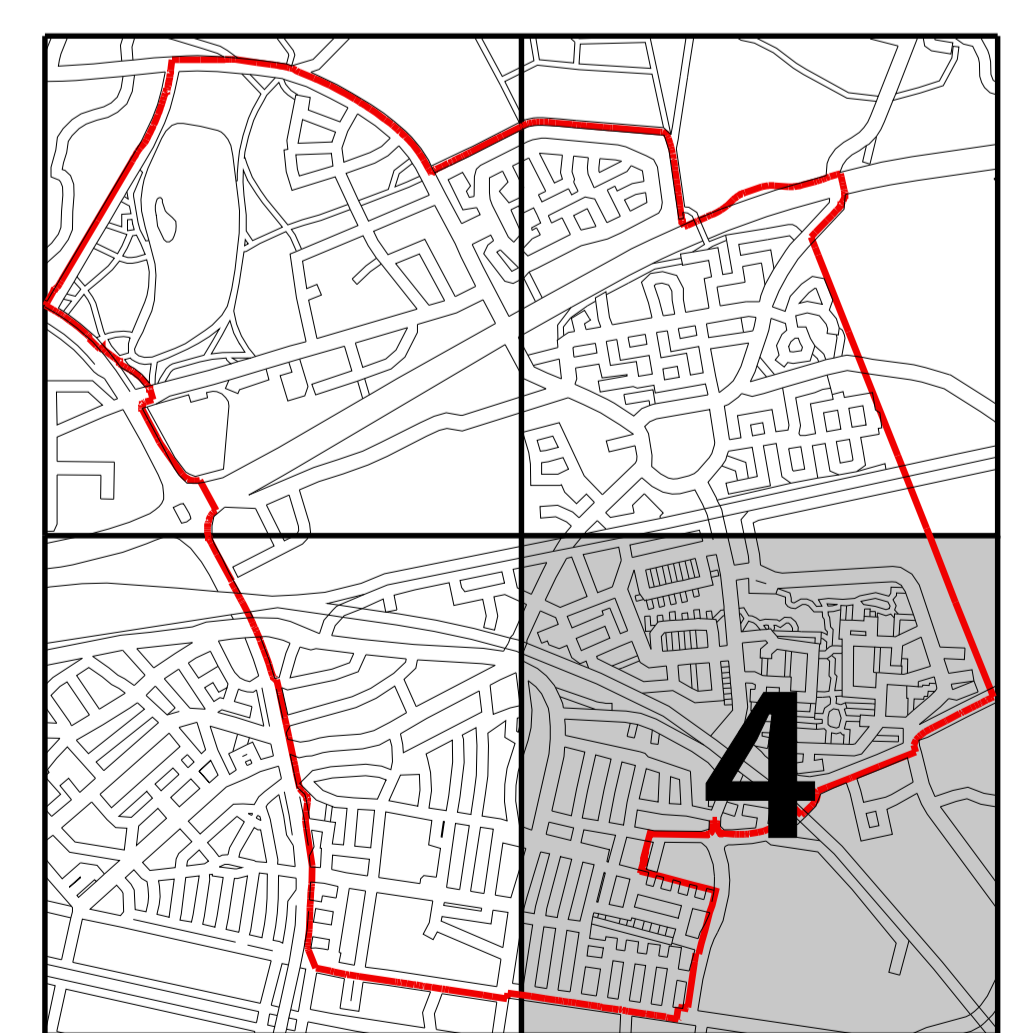

overzicht bladindeling

gemeente Eindhoven
DienSt Stedelijke Ontwikkeling en Beheer
Sector Strategie - Taskforce Actualisatie Bestemmingsplannen

Bestemmingsplan Tongelre buiten de Ring 2005

Plankaart

blad : 4 van 4	terzakeplanning voorstelversie : 05/01/2006 t/m 13/02/2006	tekeningbestand: 76508_3A_Tongel_bdr.dgn
schaal : 1:1500	ontwerp : 4 jan. 2007 t/m 14 feb. 2007	centraal archiefnummer: 76508
datum : augustus 2007	vastgesteld : 04 december 2007	
gebied : EGVb	beduidt G.S. : 01 juli 2008	