


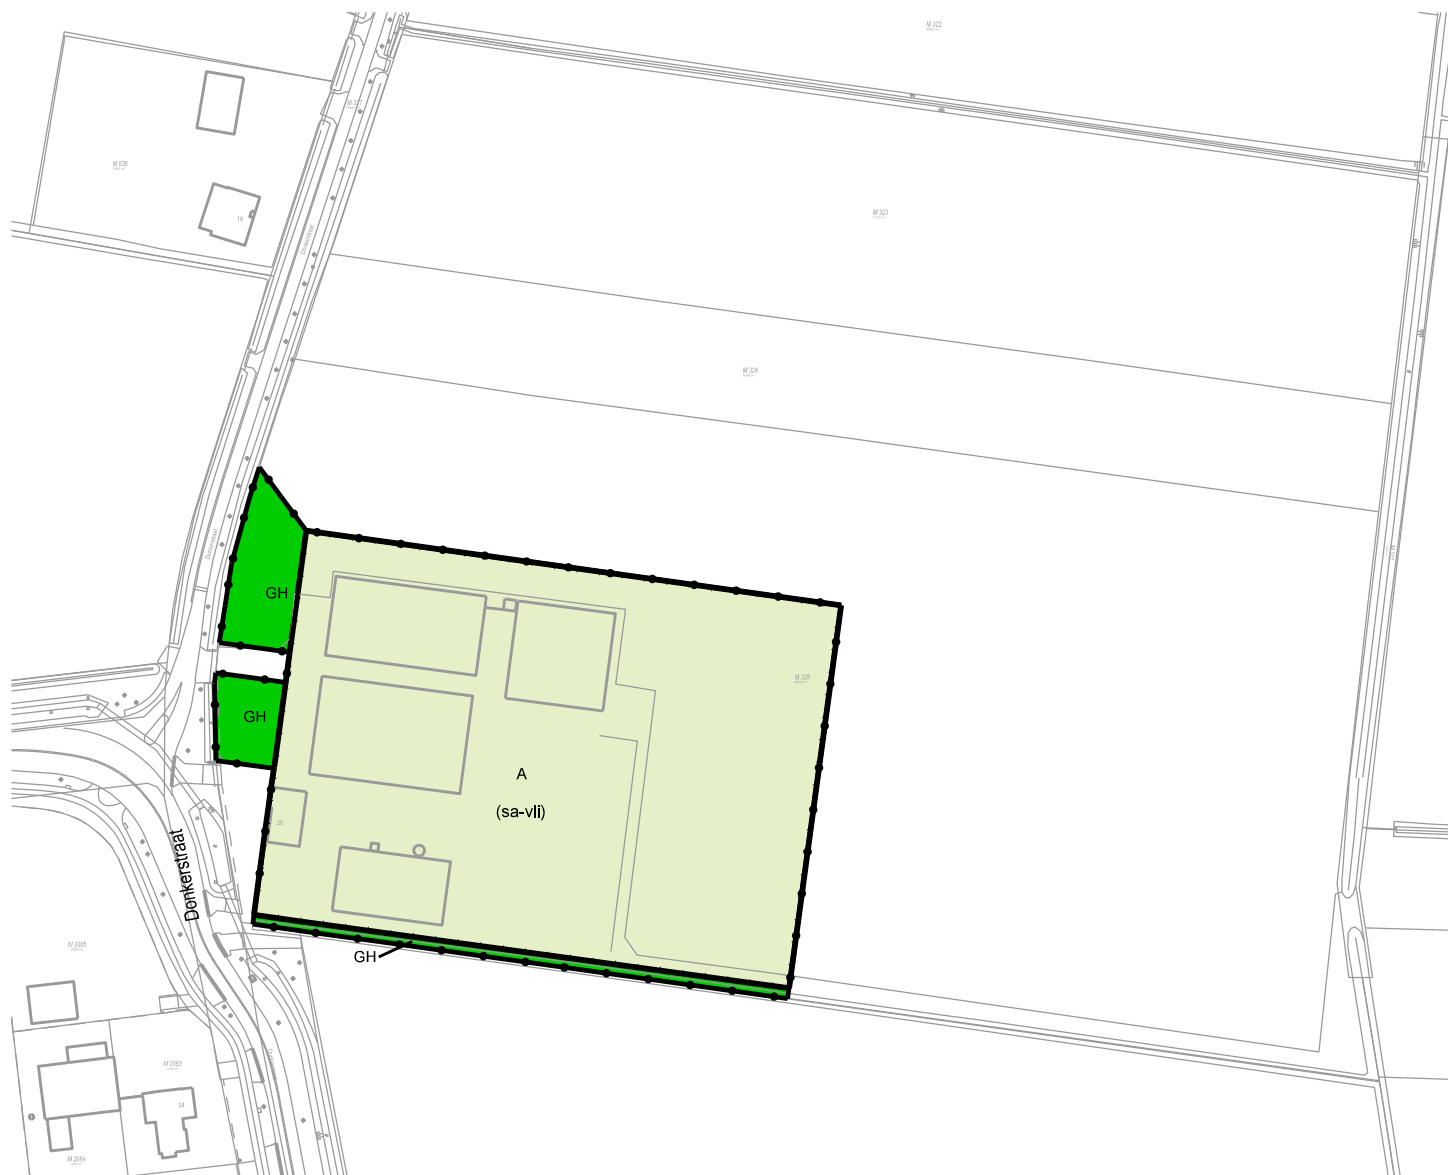

Bestemmungen

A

GH

Groen - Houtsingel

Functieaanduidingen

(sa-vli)

specifieke vorm van agrarisch -
voorwaarde landschappelijke inpassing

Bouwvlak

10

bouwvlak

ИД.: NLIMRO.0777.0121WPONKERSTR29-3001