

Datum opmaak; 29-1-2020

Format projectplan aanleg landschapselementen

-LANDSCHAPPELIJKE INPASSING-COMPENSATIE MAATREGELEN-

Gegevens aanvrager/opdrachtgever:

Naam : De Regt BV
Adres : Attelakenseweg 12
Postcode : 4871 NR
Woonplaats : Etten-Leur
Telefoon : 076 - 5012449
Email : info@deregtenzonenbv.nl

Projectadres:

Hanekinderstraat 41 Etten-Leur

Gemeente :
Kadastraal bekend : gemeente , sectie nummer

Projectplan

De ondergetekende verklaart in te stemmen met dit plan dat betrekking heeft op:

**X aanleg landschappelijke beplanting t.b.v. kwaliteitsimpuls landschap aanpassing
bestemmingsvlakken / bouwvlak / nieuwbouw**

0 aanleg landschappelijke beplanting t.b.v. landschappelijke inpassing glastuinbouw

0 aanleg landschappelijke beplanting t.b.v. compensatie te verwijderen
houtwal/landschapsboom/elzensingel/t.b.v. realisatie glastuinbouw

0 aanleg landschappelijke beplanting t.b.v. landschappelijke inpassing waterbassin

Bijlagen:

0 schets beplanting (schaal 1:1000), toelichting, plantsoenlijst

0 schets poel (schaal 1:100/1:250) + grondverzet

Datum

Handtekening



Toelichting beplantingsplan

Te beplanten grond: zand, dikte teeltlaag: 30 cm, vochtig

Toelichting per vak

vak	: 1
beplantingstype	: Knip- en scheerheg met bovenstaanders
lengte/oppervl.	: 140 x 1,5 = 210 m ²
aantal rijen	: 1
plantverband	: haagplantsoen : 4 st/m laanbomen : h.o.h. 15 m. knotwilgen : h.o.h. 10 m.
aantal stuks	: 560 st. bosplantsoen 3 st. laanbomen 6 st. knotwilgen
menging	: n.v.t.
werkelijke situatie; slechts plantstrook van 1 m. breed; Stika-norm, knip- en scheerheg 1,5 m	
vak	: 2
beplantingstype	: Houtsingel
lengte/oppervl	: 76 m x 6 = 456 m ²
aantal rijen	: 5
plantverband	: 1,00 x 1,50 m
aantal stuks	: 250 st. bosplantsoen st. laanbomen
menging	: individueel
vak	: 3
beplantingstype	: Struweelheg met bovenstaanders
lengte/oppervl	: 125 x 3 = 375 m ²
aantal rijen	: 1
plantverband	: haagplantsoen : 4 st/m laanbomen : h.o.h. 15 m. knotwilgen : h.o.h. 10 m.
aantal stuks	: 500 st. bosplantsoen 4 st. laanbomen 5 st. knotbomen
menging	: individueel

Beplantingstype : houtsingel/bosje/haag/bomenrij

Menging : individueel (soorten door elkaar planten)

groepsgewijs (soorten in groepjes van 3-5 st. van dezelfde soort aanplanten)

Totale oppervlakte beplanting; 210 + 456 + 375 = 1041 m²;

waarvan deel buiten bestemmingsvlak "Groen.

Tekort vak 1 naar door vak 2 breder te maken op wallichaam

Plantsoenlijst :

Naam (ned. naam/lat. naam)	Totaal	Aantal per beplantingsvak							
	vak:	1	2	3					
Bosplantsoen (2 jarig plantmateriaal, maat 60-80 of 60-100)									
Boomvormers									
Berk/ <i>Betula</i> sp.									
Beuk/ <i>Fagus sylvatica</i> (H) (3 jarig)	560	560							
Es/ <i>Fraxinus excelsior</i>									
Haagbeuk/ <i>Carpinus betulus</i> (H)			25	100					
Zomereik/ <i>Quercus robur</i>									
Zwarte els/ <i>Alnus glutinosa</i>			50						
Winterlinde / <i>Tilia cordata</i>			50	25					
Struikvormers									
Gelderse roos/ <i>Viburnum opulus</i>									
Grauwe wilg/ <i>Salix cinerea</i>									
Hazelaar/ <i>Corylus avellana</i>			25						
Hondsroos/ <i>Rosa canina</i>									
Hulst / <i>Ilex aquifolium</i>				75					
Kornoelje ,rode/ <i>Cornus sanguinea</i>			25						
Kornoelje, gele/ <i>Cornus mas</i>				25					
Liguster/ <i>Ligustrum vulgare</i> (H)			25	50					
Lijsterbes/ <i>Sorbus aucuparia</i>			25						
Meidoorn/ <i>Crataegus</i> sp(H).									
Sleedoorn/ <i>Prunus spinosa</i>									
Veldesdoorn/ <i>Acer campestre</i> (H)				150					
Vogelkers/ <i>Prunus padus</i>			25						
Vuilboom/ <i>Rhamnus frangula</i>									
Wegedoorn / <i>Rhamnus catharticus</i>				25					
Wilde appel / <i>Malus sylvestris</i>				25					
Mispel / <i>Mespilus germanica</i>				25					
Totaal bosplantsoen		560	250	500					



	vak:	1		3					
Laanbomen, minimaal maat 10-12 (grotere maat mag aangeplant worden maar subsidie is gebaseerd op maat 10-12)									
Beuk/ <i>Fagus sylvatica</i>									
Es/ <i>Fraxinus excelsior</i> C.v.....									
Hollandse linde/ <i>Tilia vulgaris</i> c.v. <i>Pallida</i>	4			4					
Kleinbladige linde/ <i>Tilia cordata</i> C.v.....	3	3							
Noot/ <i>Juglans regia</i>									
Zomereik/ <i>Quercus robur</i>									
Totaal laanbomen	7	3		4					

	vak:	1		3					
Snelgroeiend loofhout (1 jarige bewortelde stek) en knotwilgenstek									
Populier / <i>Populus</i> var.....									
Wilg/ <i>Salix</i> var.....									
Knotwilgenstek	11	6		5					

(H): soort ook geschikt voor geschoren hagen

* : Voor totaaloverzicht van toe te passen soorten zie Subsidieregeling Natuur paragraaf 3



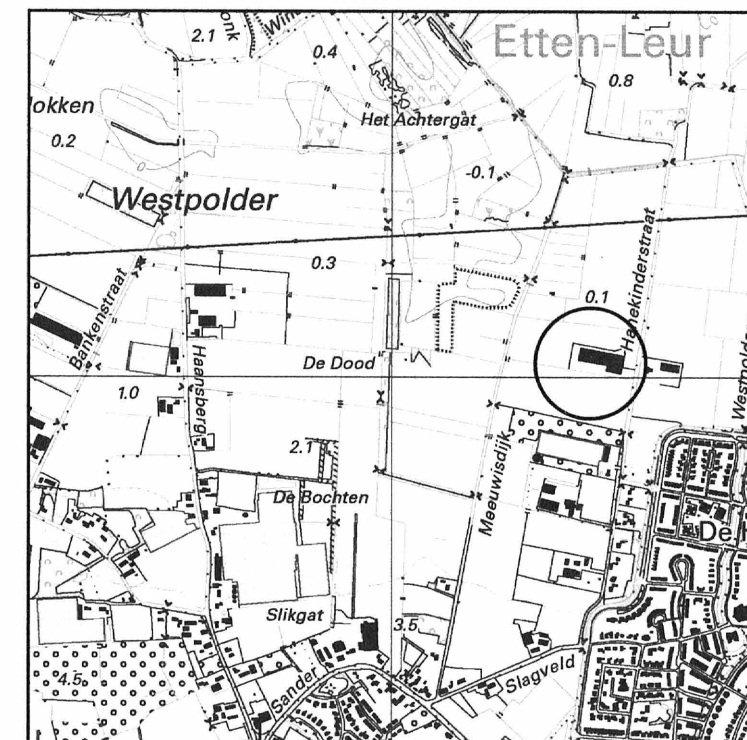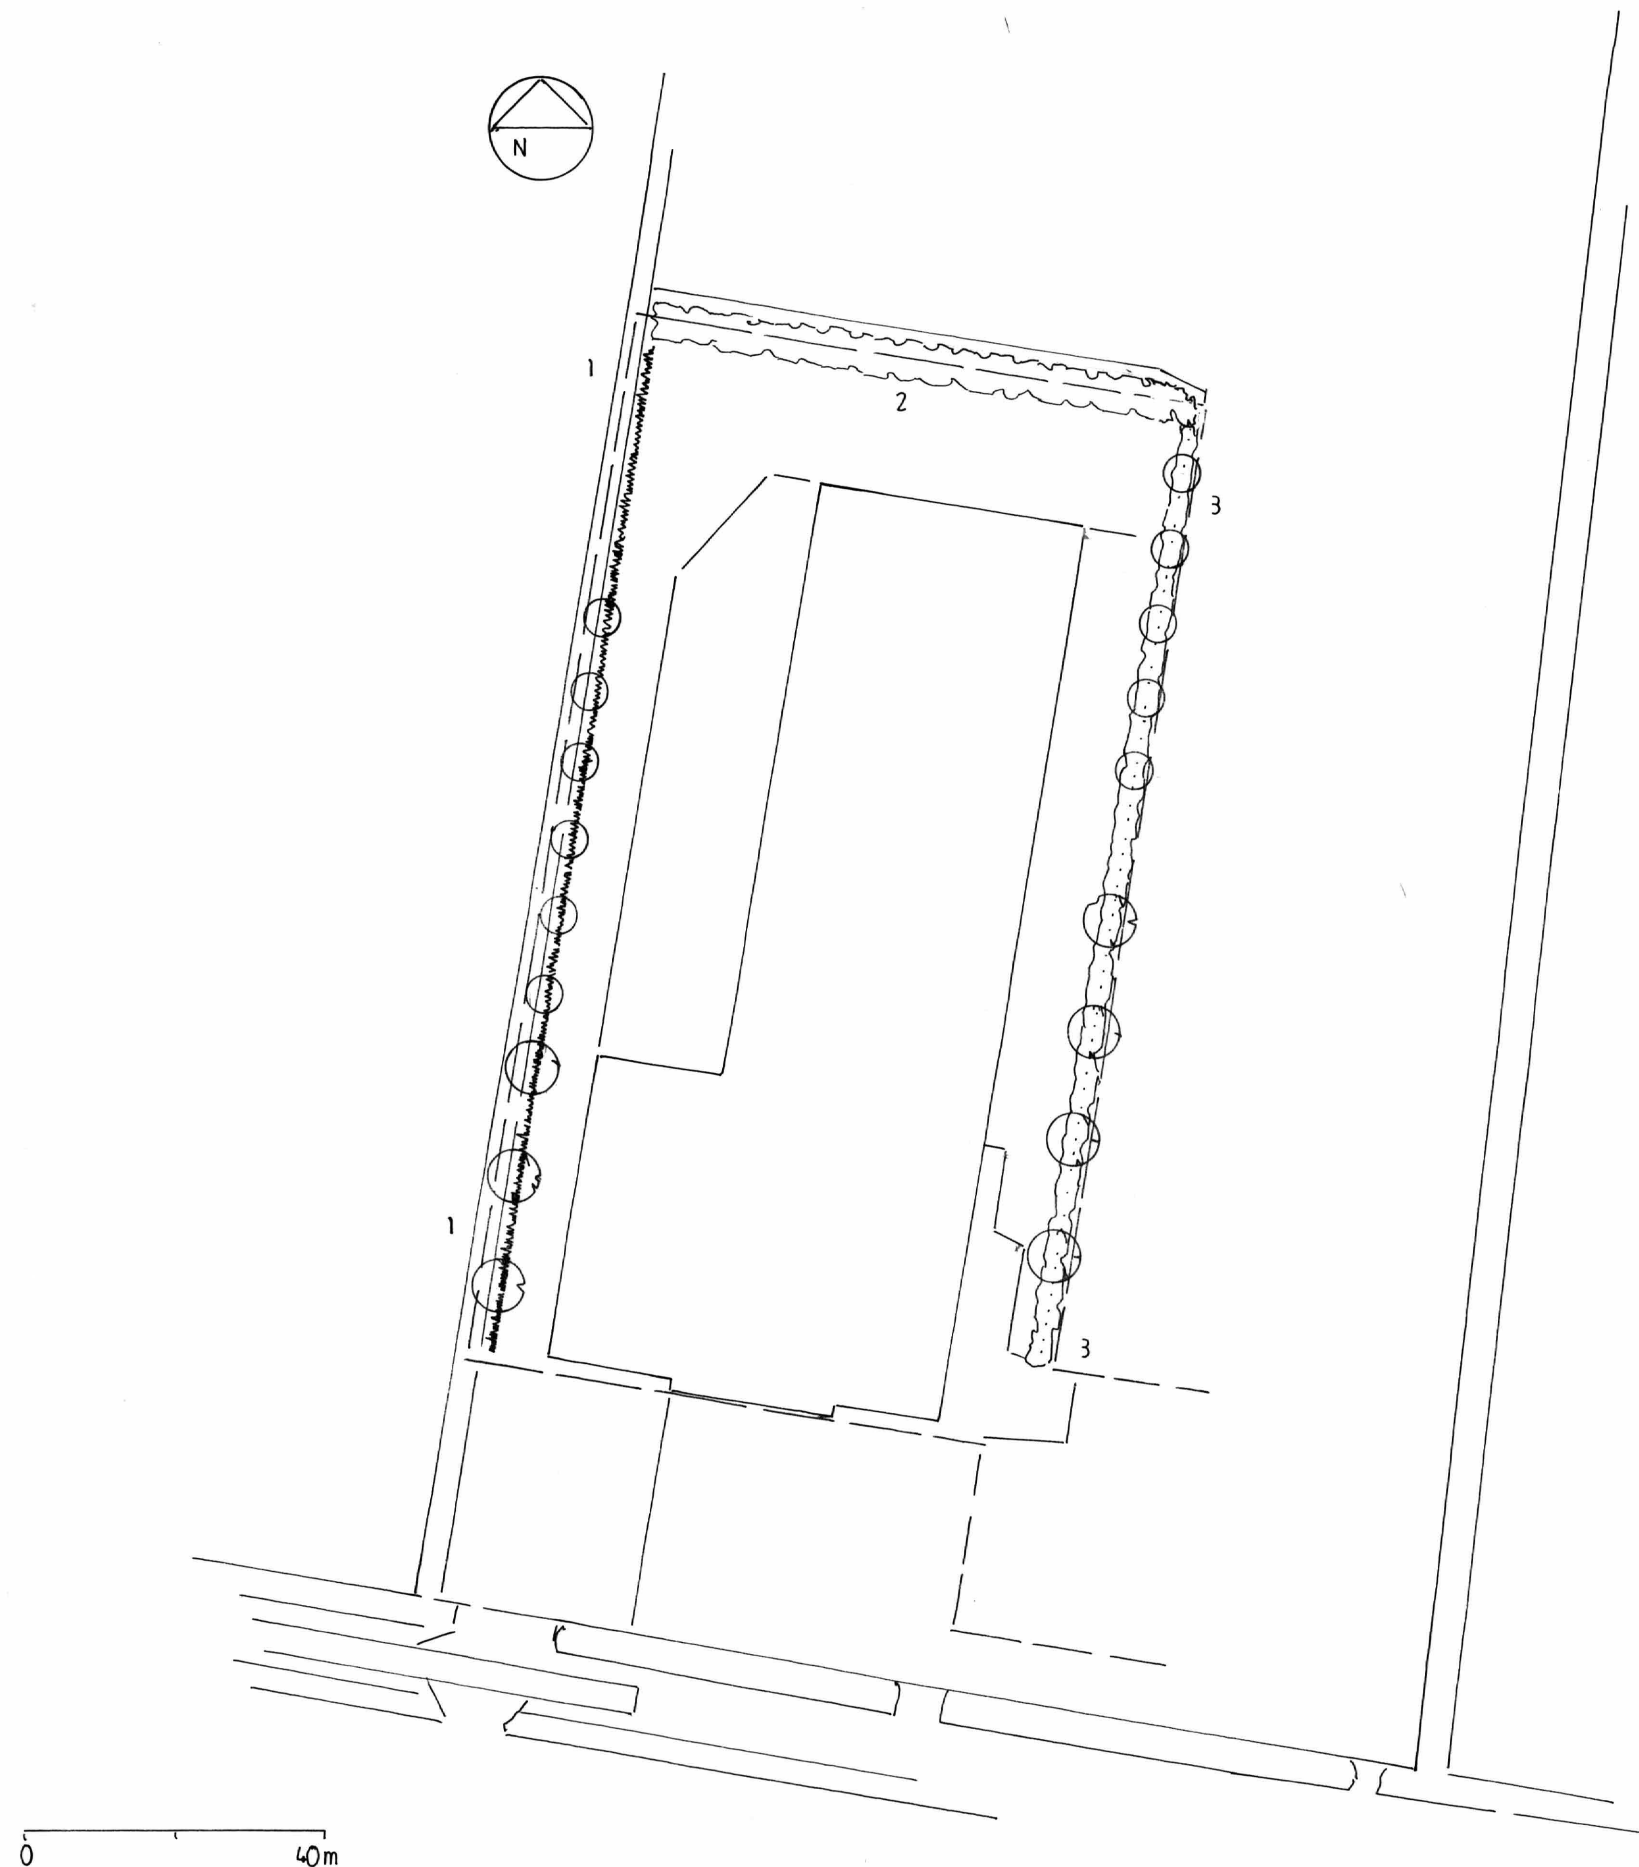

Legenda

	Struweelheg
	Houtsingel
	Knotwilgen
	Landschapsbomen
	Knip- en scheerheg

Inrichtings-/beplantingsplan voor:

Naam : De Regt BV Loon- en grondbedrijf
Adres : Attelakenseweg 12
Postcode : 4871 NR
Plaats : Etten-Leur
Telefoon : 076 – 5012449
Projectlocatie : Hanekinderstraat 41 Etten-Leur

Ontwerp : AS d.d.: 29 – 1 - 2020

Blad 1 van 1 **Schaal** : 1 : 1000
 Bij afdruk op A3

Stichting Het Noordbrabants Landschap
 Coördinatiepunt Landschapsbeheer
 Postbus 80 5076 ZH Haaren
 Telefoon 0411 – 622775 Fax 0411 – 623691

