natuur dichtbij huis
Brabants Landschap
Coördinatiepunt Landschapsbeheer

Datum opmaak; 29-1-2020
Gewijzigd ; 2 – 3 - 2020

Format projectplan aanleg landschapselementen

-LANDSCHAPPELIJKE INPASSING-COMPENSATIE MAATREGELEN-

Gegevens aanvrager/opdrachtgever:

Naam : De Regt BV
Adres : Attelakenseweg 12
Postcode : 4871 NR
Woonplaats : Etten-Leur
Telefoon : 076 - 5012449
Email : info@deregtenzonenbv.nl

Projectadres:

Attelakenseweg 12 Etten-Leur

Gemeente :
Kadastraal bekend : gemeente , sectie nummer

Projectplan

De ondergetekende verklaart in te stemmen met dit plan dat betrekking heeft op:

X aanleg landschappelijke beplanting t.b.v. kwaliteitsimpuls landschap aanpassing bestemmingsvlakken / bouwvlak / nieuwbouw

0 aanleg landschappelijke beplanting t.b.v. landschappelijke inpassing glastuinbouw

0 aanleg landschappelijke beplanting t.b.v. compensatie te verwijderen ..... houtwal/landschapsboom/elzensingel/t.b.v. realisatie glastuinbouw

0 aanleg landschappelijke beplanting t.b.v. landschappelijke inpassing waterbassin

Bijlagen:

0 schets beplanting (schaal 1:1000), toelichting, plantsoenlijst
0 schets poel (schaal 1:100/1:250) + grondverzet

Datum **Handtekening .....**

Toelichting beplantingsplan

Te beplanten grond: zand, dikte teeltlaag: 30 cm, vochtig

Toelichting per vak

vak	**: 1**
beplantingstype	**: Struweelheg met bovenstaanders**
lengte/oppervl.	: 195 x 3 = 585 m2
aantal rijen	: 1
plantverband	: haagplantsoen : 4 st/m laanbomen : h.o.h. 15 m.
aantal stuks	: 780 st. bosplantsoen 3 st. laanbomen st. knotwilgen
menging	: individueel
vak	**: 2**
beplantingstype	**: Houtsingel met bovenstaanders**
lengte/oppervl	: 89 x 5 = 445 m2
aantal rijen	: 3
plantverband	: bosplantsoen1,25 x 1,25 m laanbomen h.o.h. 15 m
aantal stuks	: 210 st. bosplantsoen 5 st. laanbomen
menging	: individueel
vak	**: 3**
beplantingstype	**: Houtsingel met bovenstaanders**
lengte/oppervl	: Berekend totaal 435 m2 beplanting; oostzijde 2 mtr. onderhoudspad gezamenlijke heg met de buren
aantal rijen	: 3 tot max 12. 1e aanplant oostzijde beginnen, 3 rijen evenwijdig aan verharding Daarna rijen laten geren binnenin het plantvak.
plantverband	: bosplantsoen1,25 x 1,25 m laanbomen h.o.h. 12 m
aantal stuks	: 250 st. bosplantsoen 3 st. laanbomen
menging	: individueel

vak	**: 4**
beplantingstype	**: Snelgroeiende beplanting in bezink bassin**
lengte/oppervl	: Berekend totaal 375 m2 beplanting;
aantal rijen	: 4 m. uit de insteek bassin 1e rij beplanting
plantverband	: bosplantsoen 2,00 x 2,00 m
aantal stuks	: 75 st. bosplantsoen
	st. laanbomen
menging	: individueel

Beplantingstype : houtsingel/bosje/haag/bomenrij
Menging : individueel (soorten door elkaar planten)
groepsgewijs (soorten in groepjes van 3-5 st. van dezelfde soort aanplanten)

Plantsoenlijst :

Naam (ned. naam/*lat. naam*)	**Totaal**	**Aantal per beplantingsvak**							
	vak:	1	2	3	4				
Bosplantsoen (2 jarig plantmateriaal, maat 60-80 of 60-100)									
Boomvormers									
Berk/ *Betula sp.*									
Beuk/ *Fagus sylvatica (H)* ***(3 jarig)***									
Es/*Fraxinus excelsior*									
Haagbeuk/ *Carpinus betulus(H)*	**275**	200		75					
Zomereik/ *Quercus robur*									
Zwarte els/ *Alnus glutinosa*									
Winterlinde / Tilia cordata	**25**	25							
Struikvormers									
Gelderse roos/*Viburnum opulus*	**25**		25						
Grauwe wilg/ *Salix cinerea*	**75**				75				
Hazelaar/ *Corylus avellana*	**25**		25						
Hondsroos/ *Rosa canina*									
Hulst / *Ilex aquifolium*	**150**	100		50					
Kornoelje ,rode/*Cornus sanguinea*	**150**	75	25	50					
Kornoelje, gele/ *Cornus mas*	**25**	25							
Liguster/ *Ligustrum vulgare (H)*	**100**	50	25	25					
Lijsterbes/ *Sorbus aucuparia*	**25**		25						
Meidoorn/*Crataegus sp(H).*									
Sleedoorn/ *Prunus spinosa*									
Veldesdoorn/ *Acer campestre(H)*	**175**	150		25					
Vogelkers/ *Prunus padus*	**125**	75	25	25					
Vuilboom/ *Rhamnus frangula*	**50**		50						
Wegedoorn / *Rhamnus catharticus*	**30**	30							
Wilde appel / *Malus sylvestris*	**25**	25							
Mispel / *Mespilus germanica*	**35**	25	10						
Totaal bosplantsoen	**1315**	780	210	250	75				

	vak:	1	2	3					
Laanbomen, minimaal maat 10-12 *(grotere maat mag aangeplant worden maar subsidie is gebaseerd op maat 10-12)*									
Beuk/ *Fagus sylvatica*									
Es/ *Fraxinus excelsior* c.v……..									
Hollandse linde/ *Tilia vulgaris c.v. Pallida*	**6**	6							
Kleinbladige linde/ *Tilia cordata* c.v……..	**5**		5						
Noot/ *Juglans regia*									
Zomereik/ *Quercus robur*	**3**			3					
Totaal laanbomen	**14**	6	5	3					

(H): soort ook geschikt voor geschoren hagen

* : Voor totaaloverzicht van toe te passen soorten zie Subsidieregeling Natuur paragraaf 3

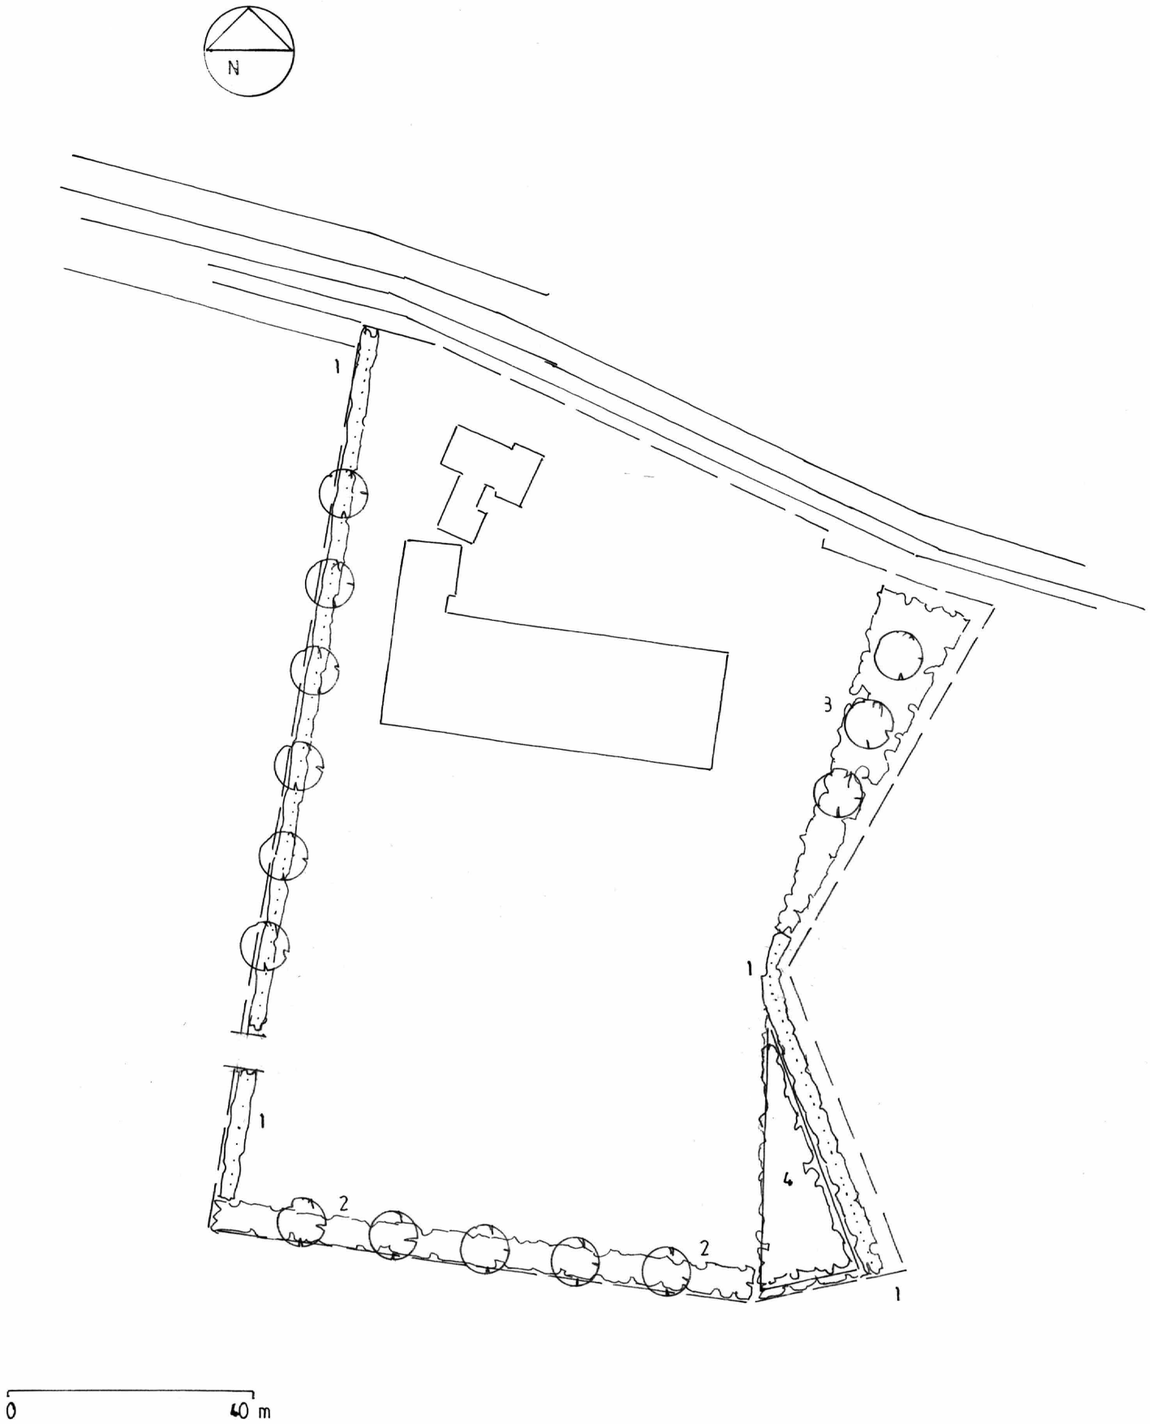

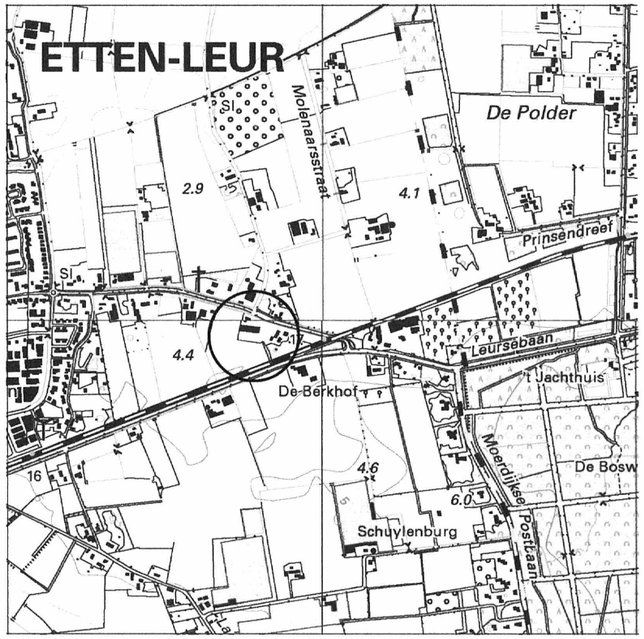

Legenda

- Struweelheg
- Houtsingel
- Landschapsbomen

Inrichtings-/beplantingsplan voor:

Naam : **De Regt BV Loon- en grondbedrijf**

Adres : **Attelakenseweg 12**

Postcode : **4871 NR**

Plaats : **Etten-Leur**

Telefoon : **076 – 5012449**

Projectlocatie : **Attelakenseweg 12 Etten-Leur**

Ontwerp : AS **d.d.: 29 – 1 - 2020**

Blad 1 van 1 **Schaal : 1 : 1000**
Bij afdruk op A3

Stichting Het Noordbrabants Landschap
Coördinatiepunt Landschapsbeheer
Postbus 80 **5076 ZH Haaren**
Telefoon 0411 – 622775 **Fax 0411 – 623691**