

Datum opmaak : 29-1-2020
Gewijzigd : 2 - 3 - 2020

Format projectplan aanleg landschapselementen

-LANDSCHAPPELIJKE INPASSING-COMPENSATIE MAATREGELEN-

Gegevens aanvrager/opdrachtgever:

Naam : De Regt BV
Adres : Attelakenseweg 12
Postcode : 4871 NR
Woonplaats : Etten-Leur
Telefoon : 076 - 5012449
Email : info@deregtenzonenbv.nl

Projectadres:

Donkerstraat 33 Etten-Leur

Gemeente :
Kadastraal bekend : gemeente , sectie nummer

Projectplan

De ondergetekende verklaart in te stemmen met dit plan dat betrekking heeft op:

☒ **aanleg landschappelijke beplanting t.b.v. kwaliteitsimpuls landschap aanpassing
bestemmingsvlakken / bouwvlak / nieuwbouw**

☐ aanleg landschappelijke beplanting t.b.v. landschappelijke inpassing glastuinbouw

☐ aanleg landschappelijke beplanting t.b.v. compensatie te verwijderen
houtwal/landschapsboom/elzensingel/t.b.v. realisatie glastuinbouw

☐ aanleg landschappelijke beplanting t.b.v. landschappelijke inpassing waterbassin

Bijlagen:

☐ **schets beplanting (schaal 1:1000), toelichting, plantsoenlijst**

☐ schets poel (schaal 1:100/1:250) + grondverzet

Datum

Handtekening



Toelichting beplantingsplan

Te beplanten grond: zand, dikte teeltlaag: 30 cm, vochtig

Toelichting per vak

vak	: 1
beplantingstype	: Struweelheg met bovenstaanders
lengte/oppervl.	: 124 x 3 = 373 m ²
aantal rijen	: 1
plantverband	: haagplantsoen : 4 st/m laanbomen : h.o.h. 10 m.
aantal stuks	: 490 st. bosplantsoen 5 st. laanbomen st. knotwilgen
menging	: individueel
Advies: beplanting tegen gevel oostzijde van loods niet mogelijk; geeft problemen met beheer	
Dus deel bestemming groen buiten de bestemming gebracht.	
vak	:
beplantingstype	:
lengte/oppervl	:
aantal rijen	:
plantverband	:
aantal stuks	: st. bosplantsoen st. laanbomen
menging	: individueel

Beplantingstype : houtsingel/bosje/haag/bomenrij

Menging : individueel (soorten door elkaar planten)

groepsgevijs (soorten in groepjes van 3-5 st. van dezelfde soort aanplanten)

Totale oppervlakte beplanting voor inpassing; 124 x 3 = 373 m²



Plantsoenlijst :

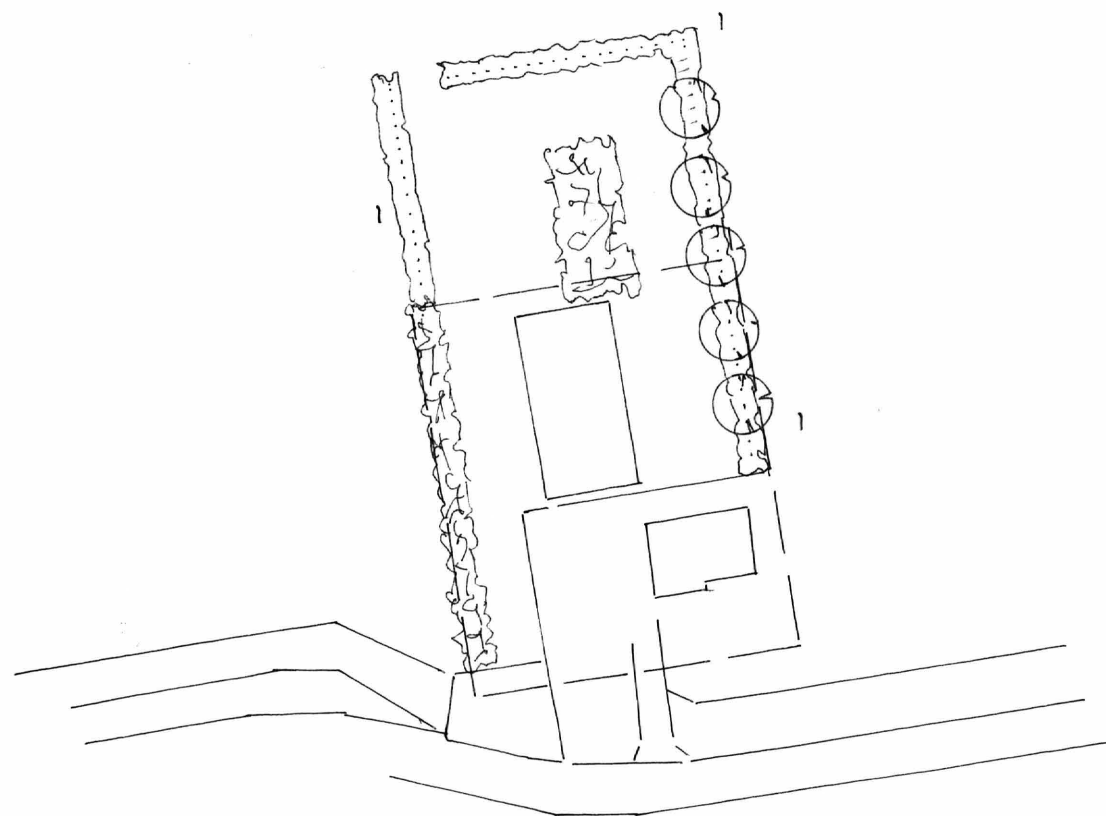
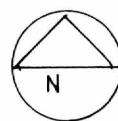
Naam (ned. naam/lat. naam)	Totaal	Aantal per beplantingsvak							
	vak:	1							
Bosplantsoen (2 jarig plantmateriaal, maat 60-80 of 60-100)									
Boomvormers									
Berk/ <i>Betula sp.</i>									
Beuk/ <i>Fagus sylvatica (H) (3 jarig)</i>									
Es/ <i>Fraxinus excelsior</i>									
Haagbeuk/ <i>Carpinus betulus(H)</i>	100	100							
Zomereik/ <i>Quercus robur</i>									
Zwarte els/ <i>Alnus glutinosa</i>									
Winterlinde / <i>Tilia cordata</i>									
Struikvormers									
Gelderse roos/ <i>Viburnum opulus</i>									
Grauwe wilg/ <i>Salix cinerea</i>									
Hazelaar/ <i>Corylus avellana</i>									
Hondsroos/ <i>Rosa canina</i>									
Hulst / <i>Ilex aquifolium</i>	125	125							
Kornoelje ,rode/ <i>Cornus sanguinea</i>	25	25							
Kornoelje, gele/ <i>Cornus mas</i>	25	25							
Liguster/ <i>Ligustrum vulgare (H)</i>	25	25							
Lijsterbes/ <i>Sorbus aucuparia</i>	45	45							
Meidoorn/ <i>Crataegus sp(H).</i>									
Sleedoorn/ <i>Prunus spinosa</i>									
Veldesdoorn/ <i>Acer campestre(H)</i>	100	100							
Vogelkers/ <i>Prunus padus</i>	25	25							
Vuilboom/ <i>Rhamnus frangula</i>									
Wegedoorn / <i>Rhamnus catharticus</i>									
Wilde appel / <i>Malus sylvestris</i>									
Mispel / <i>Mespilus germanica</i>	20	20							
Totaal bosplantsoen	490	490							

	vak:	1							
Laanbomen, minimaal maat 10-12 (grotere maat mag aangeplant worden maar subsidie is gebaseerd op maat 10-12)									
Beuk/ <i>Fagus sylvatica</i>									
Es/ <i>Fraxinus excelsior</i> C.v.....									
Hollandse linde/ <i>Tilia vulgaris</i> C.v. <i>Pallida</i>									
Kleinbladige linde/ <i>Tilia cordata</i> C.v.....	5	5							
Noot/ <i>Juglans regia</i>									
Zomereik/ <i>Quercus robur</i>									
Totaal laanbomen	5	5							


(H): soort ook geschikt voor geschoren hagen

* : Voor totaaloverzicht van toe te passen soorten zie Subsidieregeling Natuur paragraaf 3










0 40 m

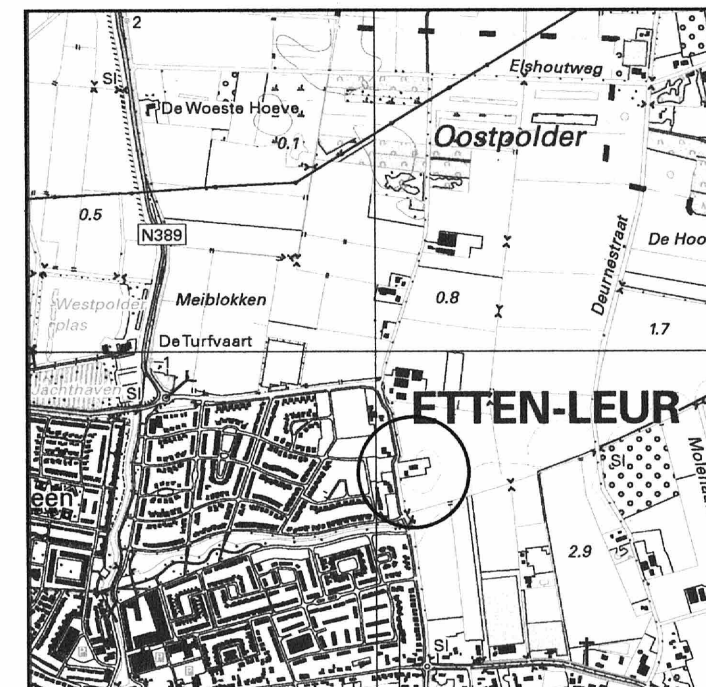

Legenda

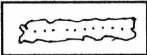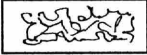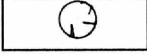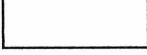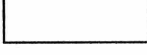-  Struweelheg
-  Beplanting bestaand
-  Landschapsbomen
- 
- 
- 

Inrichtings-/beplantingsplan voor:

Naam : De Regt BV Loon- en grondbedrijf
Adres : Attelakenseweg 12
Postcode : 4871 NR
Plaats : Etten-Leur
Telefoon : 076 – 5012449
Projectlocatie : Donkerstraat 33 Etten-Leur

Ontwerp : AS d.d.: 29 – 1 - 2020
gew.: 2 – 3 - 2020
Blad 1 van 1 Schaal : 1 : 1000
Bij afdruk op A3

Stichting Het Noordbrabants Landschap
Coördinatiepunt Landschapsbeheer
Postbus 80 5076 ZH Haaren
Telefoon 0411 – 622775 Fax 0411 – 623691

