

Datum opmaak : 31 – 3 – 2020
Gewijzigd : 1 – 5 – 2020
2 – 6 – 2020

Format projectplan aanleg landschapselementen

- LANDSCHAPPELIJKE INPASSING-COMPENSATIE MAATREGELEN -

Gegevens aanvrager/opdrachtgever:

Naam : Diepstraten Etten-Leur BV
Contactpersoon : Jan Diepstraten / Jan Lauwerijssen (ABAB)
Adres : Haansberg 108
Postcode : 4874 NL
Woonplaats : Etten-Leur
Telefoon : XXXXXXXXXX
Email : XXXXXXXXXX / Jan.Lauwerijssen@abab.nl

Ligging project;

Gemeente : Etten-Leur
Adres : Lochtsepad 13
X/Y : 104769 x 396573
Kadastraal bekend : gemeente Etten-Leur, sectie Q, nummer 364 / 366 / 367 / 373 / 378 / 2406 / 2407

Projectplan

De ondergetekende verklaart in te stemmen met dit plan dat betrekking heeft op:

**X aanleg landschappelijke beplanting t.b.v. kwaliteitsimpuls landschap aanpassing
bestemmingsvlakken / bouwvlak / nieuwbouw**

0 aanleg landschappelijke beplanting t.b.v. landschappelijke inpassing glastuinbouw

0 aanleg landschappelijke beplanting t.b.v. compensatie te verwijderen
houtwal/landschapsboom/elzensingel/t.b.v. realisatie glastuinbouw

0 aanleg landschappelijke beplanting t.b.v. landschappelijke inpassing waterbassin

Bijlagen:

0 schets beplanting (schaal 1:2000), toelichting, plantsoenlijst

0 schets poel (schaal 1:100/1:250) + grondverzet

groepsgewijs (soorten in groepjes van 3-5 st. van dezelfde soort aanplanten)

Plantsoenlijst :

Naam (ned. naam/lat. naam)	Totaal	Aantal per beplantingsvak							
	vak:	1							
Bosplantsoen (2 jarig plantmateriaal, maat 60-80 of 60-100)									
Boomvormers									
Berk/ <i>Betula sp.</i>									
Beuk/ <i>Fagus sylvatica</i> (H) (3 jarig)									
Es/ <i>Fraxinus excelsior</i>									
Haagbeuk/ <i>Carpinus betulus</i> (H)	100	100							
Zomereik/ <i>Quercus robur</i>									
Zwarte els/ <i>Alnus glutinosa</i>	50	50							
Winterlinde / <i>Tilia cordata</i>	50	50							
Struikvormers									
Gelderse roos/ <i>Viburnum opulus</i>	100	100							
Grauwe wilg/ <i>Salix cinerea</i>									
Hazelaar/ <i>Corylus avellana</i>	75	75							
Hondsroos/ <i>Rosa canina</i>									
Kornoelje ,rode/ <i>Cornus sanguinea</i>	75	75							
Kornoelje, gele/ <i>Cornus mas</i>	25	25							
Liguster/ <i>Ligustrum vulgare</i> (H)	75	75							
Lijsterbes/ <i>Sorbus aucuparia</i>	75	75							
Meidoorn/ <i>Crataegus sp</i> (H).									
Sleedoorn/ <i>Prunus spinosa</i>									
Veldesdoorn/ <i>Acer campestre</i> (H)	100	100							
Vogelkers/ <i>Prunus padus</i>	75	75							
Vlier / <i>Sambucus nigra</i>	75	75							
Vuilboom/ <i>Rhamnus frangula</i>	130	130							
Hulst / <i>Ilex aquifolium</i>	75	75							
Totaal bosplantsoen	1080	1080							

(H): soort ook geschikt voor geschoren hagen

* : Voor totaaloverzicht van toe te passen soorten zie Subsidieregeling Natuur paragraaf 3



Bepantingspakket LI 1: Houtsingel

Houtsingel

Het is een vrijliggend lijnvormig aaneengesloten beplantingselement, met een opgaande gemengde beplanting van inheemse soorten met een bedekking van minimaal 90%, dat beheerd wordt naar een eindbeeld zodat de beplanting permanent gesloten en van voldoende hoogte is teneinde het object in het landschap te camoufleren.



Goed ontwikkelde houtsingel

Algemene eisen ten aanzien van inrichting



1. Ruimtebeslag rond in te passen object: 10 meter; minimaal 7,5 meter beplanting en 2,5 meter onderhoudsstrook voor object en beplanting; (7,5 meter = 5 rijen);
2. Alleen gebruik van inheemse soorten (zie bijlage 1A) toegestaan; menging met gecultiveerde en/of uitheemse soorten is niet toegestaan;
3. Plantverband bosplantsoen: 1,25 x 1,25 meter* in verspringend verband;
4. Aanplant met 2- en 3-jarig bosplantsoen van inheemse soorten; maat 60-100 cm**;
5. Bij beweiding van de onderhoudsstrook of andere aangrenzende gronden raster aanbrengen op minimaal 1 meter uit de voet van de buitenste rij beplanting;
6. Mengverhouding boomvormers/struikvormers: max. 30% / min. 70%; als landschapsbomen uit pakket LI 4 gebruikt worden als bovenstaanders mag de mengverhouding naar max. 15% / min. 85%, met dien verstande dat de onderlinge plantafstand van de bovenstaanders dan minimaal 8 meter en maximaal 15 meter is;
7. Minimaal 8 soorten uit assortimentslijst (bijlage 1A) verwerken;
8. Indien nodig voor aanplant de juiste grondbewerking uitvoeren zodat het aanslaan van de beplanting bespoedigd wordt.
9. In verband met burensrecht geen boomvormers binnen 2 m. van de erfgrs planten.

* 1^e getal in plantverband: plantafstand rijen onderling; 2^e getal in plantverband: plantafstand in de rij.


** maat lengte wortels tot topje plantsoen.

Beheer


1. Hoogte beplanting is afhankelijk van het in te passen object (passende hoogte);
2. Werk naar het eindbeeld middels dunningsbeheer waarbij rekening gehouden moet worden met concurrentieverhoudingen van de diverse soorten, groei-eigenschappen en natuurlijke variatie m.b.t. ecologische waarde. Voor dunningsbeheer is deskundigheid vereist. Verjongingssnoei (in een regelmatige cyclus de oudste/dikste takken er uit halen ten voordeel van jonge twijgen in de struik) in boom en struik is niet toegestaan;
3. Bij versnipperen van het takhout mogen de snippers niet in de beplanting worden verwerkt;
4. Het gebruik van chemische bestrijdingsmiddelen in de beplanting is niet toegestaan met uitzondering van pleksgewijze bestrijding van akkerdistel, ridderzuring, Jacobskruiskruid en Japanse duizendknoop;
5. Bij beweiding van de onderhoudsstrook of andere aangrenzende gronden is een raster aanwezig waardoor schade door vraat aan stammen en betreding van de beplanting wordt voorkomen. Het raster mag niet bevestigd zijn aan stammen van de beplanting zelf;
6. Grondbewerking van de eigen aangrenzende gronden wordt zodanig uitgevoerd dat schade aan beplanting wordt voorkomen;
7. Snoeiwerkzaamheden worden alleen verricht in de periode tussen 1 november en 15 maart;
8. Snoeiwerkzaamheden (dunningen) worden verricht als de beplanting in sluiting komt zodat de permanent te behouden bomen en struiken volledig tot wasdom kunnen komen. Dit dunnen gebeurt afhankelijk van de groeisnelheid van de houtsingel in fases, telkens na het in sluiting komen van de houtsingel;
9. Overkokende beplanting mag gesnoeid worden in de periode tussen 24 juni (St. Jan) en 1 oktober, tot erfgrens, een raster of onderhoudsstrook;
10. Voor alle beheerswerkzaamheden geldt dat het beheer zodanig uitgevoerd wordt dat het eindbeeld zo spoedig mogelijk wordt bereikt en vervolgens in stand gehouden wordt. Er mag niet meer beheer plaatsvinden dan voor een voortvarende ontwikkeling en goede instandhouding van de beplanting nodig is. Indien kennis over het beheer niet voorhanden is, dient men hiervoor deskundig advies in te winnen dan wel deskundig personeel in te schakelen.

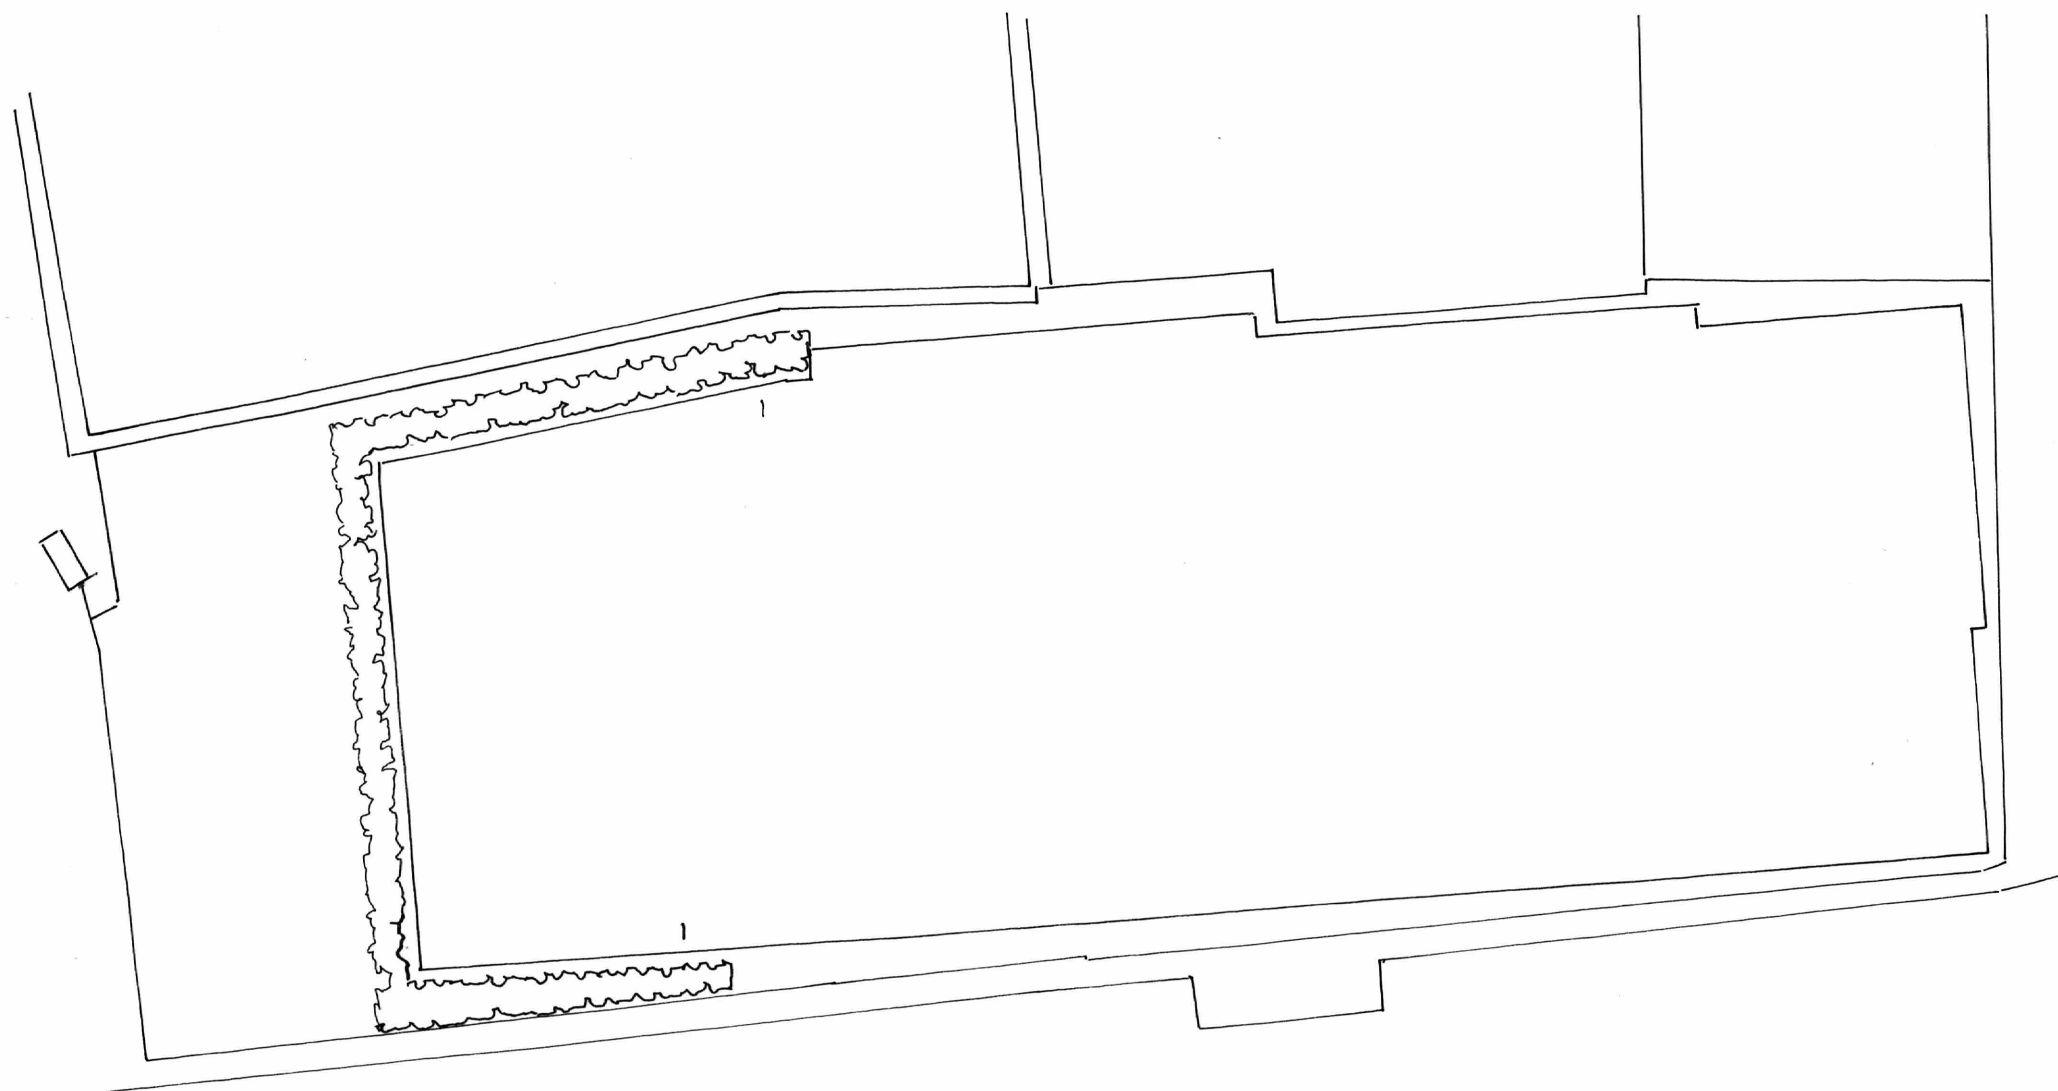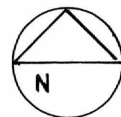




0 60 m.

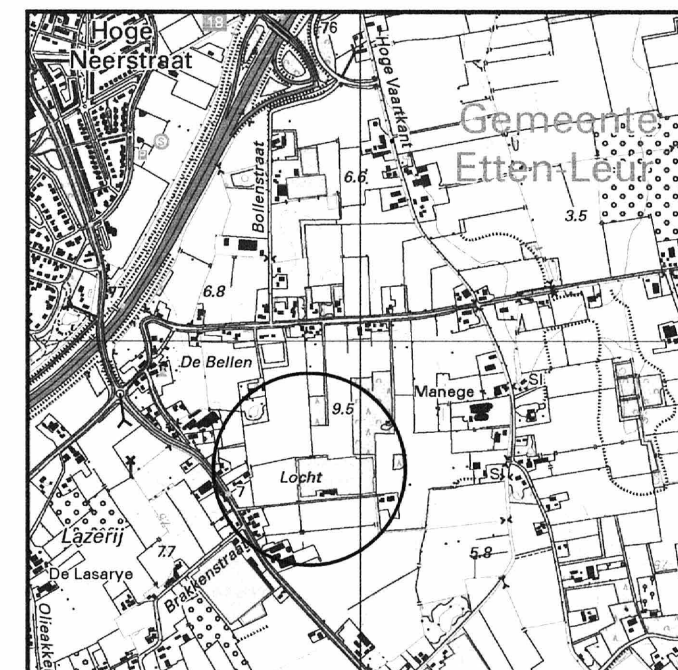

Legenda

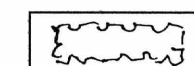

Houtsingel

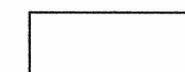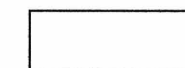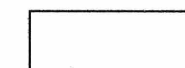

Inrichtings-/beplantingsplan voor:

Naam : Diepstraten Etten-Leur BV

Adres : Haansberg 108

Postcode : 4874 NL

Plaats : Etten-Leur

Telefoon : 076 - 500 10 10 - 100 00 10 10

Projectlocatie : Lochtsepad 13 Etten-Leur

Ontwerp : AS d.d.: 31 - 3 - 2020
gew: 1 - 5 - 2020
2 - 6 - 2020

Blad 1 van 1 Schaal : 1 : 1500
Bij afdruk op A3-papier

Stichting Het Noordbrabants Landschap
Coördinatiepunt Landschapsbeheer
Postbus 80 5076 ZH Haaren
Telefoon 0411 - 622775 Fax 0411 - 623691

